

domani

Un mañana diferente



losa
EDIFICACIONES

Desde más de 20 años nos impulsa el mismo propósito: **construir tus sueños.**



Creemos en un futuro compartido donde generamos valor para clientes, colaboradores, proveedores, aliados y comunidades. Nuestro enfoque humano, junto a la innovación y una mirada sostenible, nos impulsa a alcanzar la excelencia.

Hoy somos una **Empresa B** certificada, reconocimiento que refleja nuestro compromiso de generar un impacto positivo en la sociedad y el medioambiente a través de una gestión responsable y consciente.

Además, somos la inmobiliaria **#1 en Best Place to Live en Perú y Latinoamérica**, reconocimiento que refleja la confianza y satisfacción de nuestros clientes. Estos logros nos motivan a seguir construyendo con propósito, manteniendo la confianza que depositan en nosotros en una de las decisiones más importantes de sus vidas.



Detalles del proyecto

Un proyecto pensado para quienes entienden que no existe una sola forma de vivir. Un espacio que se adapta a distintos estilos de vida, en un barrio donde la calma y el movimiento conviven naturalmente.

Aquí, lo cotidiano cobra valor: momentos simples que se transforman en recuerdos.

Información del proyecto

10 pisos

Dptos. desde 60m²

Certificación EDGE

3 sótanos

Áreas comunes

Lobby

Coworking

Terraza

Gimnasio



*Imagen referencial

domani


Ca. Toribio Polo 570, Miraflores

Domani tiene todo
para disfrutar de un nuevo
comienzo.



A pocos pasos del Parque Naciones Unidas, Domani nace íntimamente ligado a la vida que ocurre en el parque, a la tranquilidad de General Córdova y al dinamismo de la Av. La Mar.

Disfrutar de tardes de picnic en el parque, volver de correr y pasar por tu café favorito o un paseo tranquilo con tu mascota para ir por tu pan recién horneado son momentos valiosos que serán parte de tu día a día.

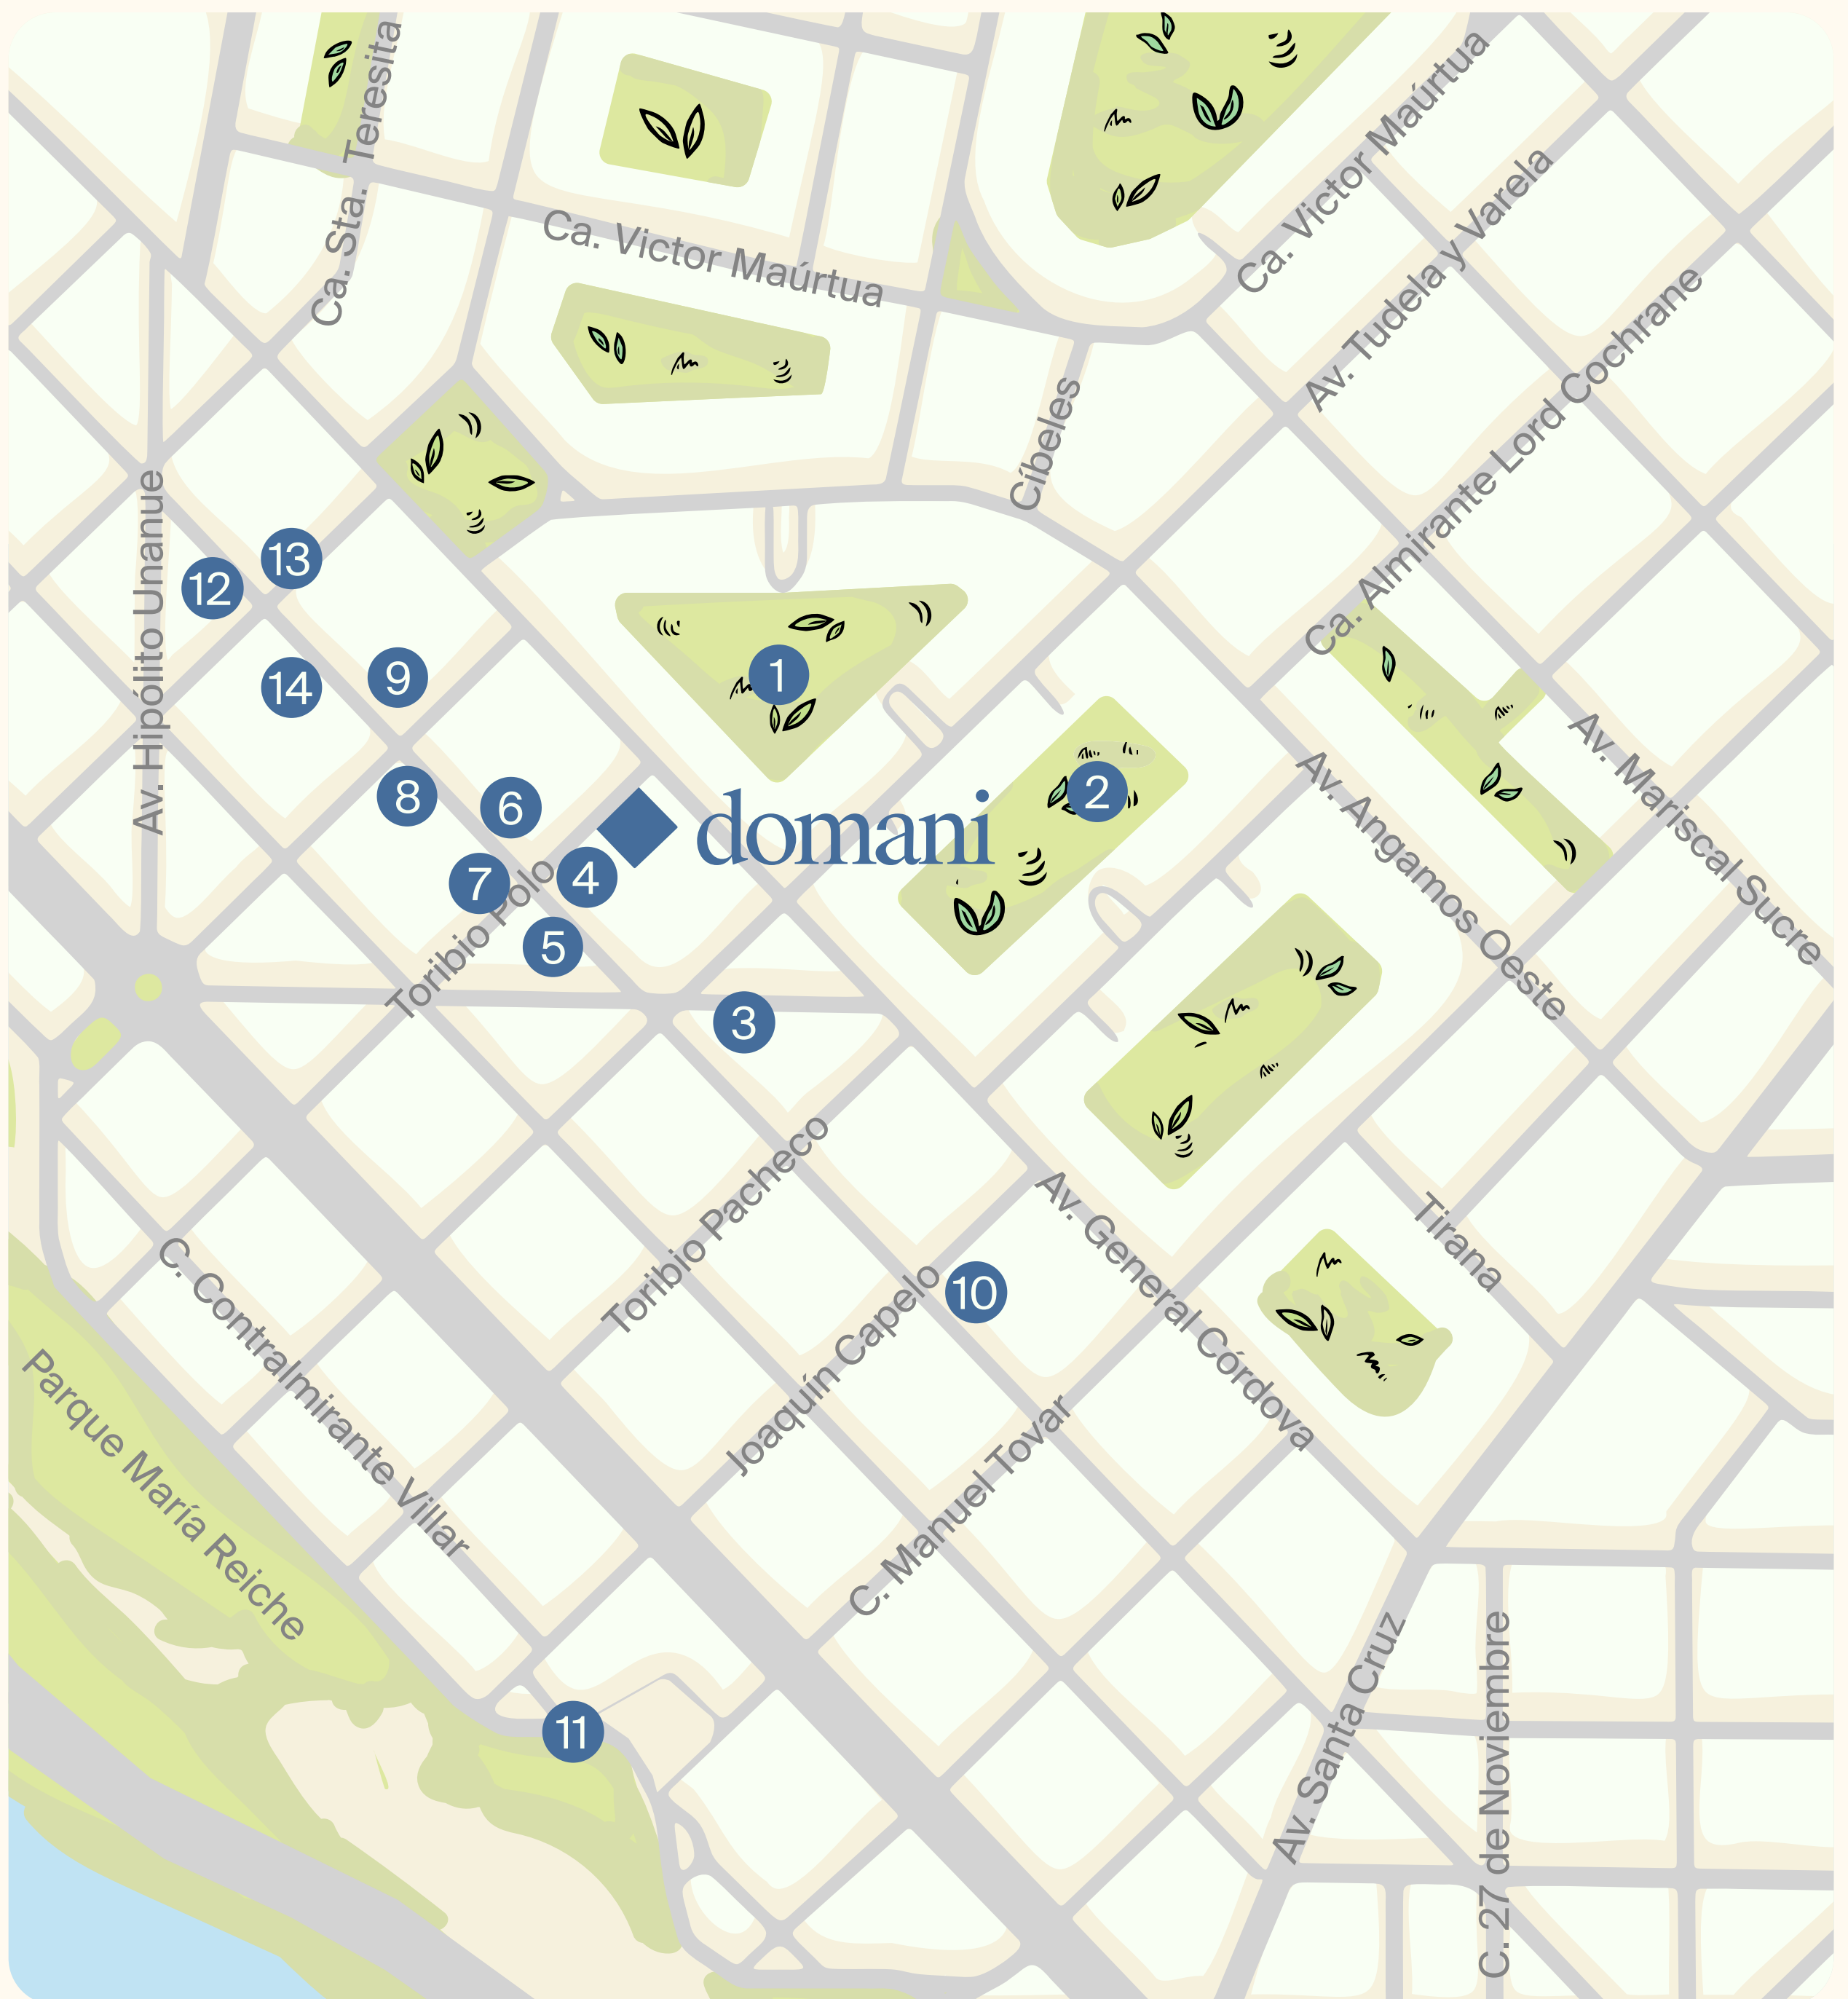

En la ubicación perfecta entre Miraflores y San Isidro, encuentra los lugares que te gustan para hacer deporte, los mejores restaurantes y todo lo que puedas necesitar a pocos pasos de distancia. Domani tiene todo para disfrutar de un nuevo comienzo.

- | | |
|---------------------------|------------------------------|
| 1. Parque Naciones Unidas | 9. K.O |
| 2. Parque Blume | 10. Zenda Yoga |
| 3. La Mar Cevichería | 11. Skatepark Miraflores |
| 4. OK CAFÉ | 12. Dhaasu |
| 5. SOS Veterinaria | 13. Flora y Fauna |
| 6. El Pan de la Chola | 14. El Pan de la Chola Pizza |
| 7. KION | |
| 8. Bahn mi | |

domani

Ca. Toribio Polo 570, Miraflores

Un retiro que crea
una transición natural entre
la ciudad y tu espacio, dando
paso a un entorno verde que
acompaña la llegada y te
conecta con la calma.



Ingreso

*Imagen referencial

Arquitectura

Seinfeld Arquitectos

Seinfeld Arquitectos, fundado por Cynthia Seinfeld hace 32 años, es un estudio especializado en viviendas, residencias y hoteles, reconocido por su innovación en nuevas formas de habitar. En 2024, Cynthia fue distinguida como Mujer Proyectista del Año por el Colegio de Arquitectos del Perú.

En Domani, el estudio propone espacios fluidos e iluminados, con un diseño contemporáneo que prioriza la calidad de vida y una conexión generosa con el entorno a través de balcones y un ingreso integrado a la vegetación.

Interiorismo

MPW Arquitectura

MPW Arquitectura es un estudio con más de 15 años de experiencia enfocado en el diseño de espacios funcionales, sostenibles y contemporáneos. Desarrolla proyectos de arquitectura, interiorismo y diseño lumínico en viviendas, oficinas y espacios comerciales.

Para Domani, propone una identidad interior contemporánea y acogedora mediante el uso de madera, celosías, colores cálidos y texturas que enriquecen la experiencia del usuario.




Arte

Fito Espinosa

Artista plástico peruano de amplia trayectoria, ha creado un universo mágico que mezcla su estilo ingenuo con ideas filosóficas, mostrándonos el mundo emocional y complejo del ser humano.

El trabajo de Fito Espinosa se ha consolidado con el tiempo, convirtiéndose en un referente estético, plástico y gráfico. Para ello ha utilizado soportes muy variados como la pintura, el dibujo y la cerámica/porcelana.

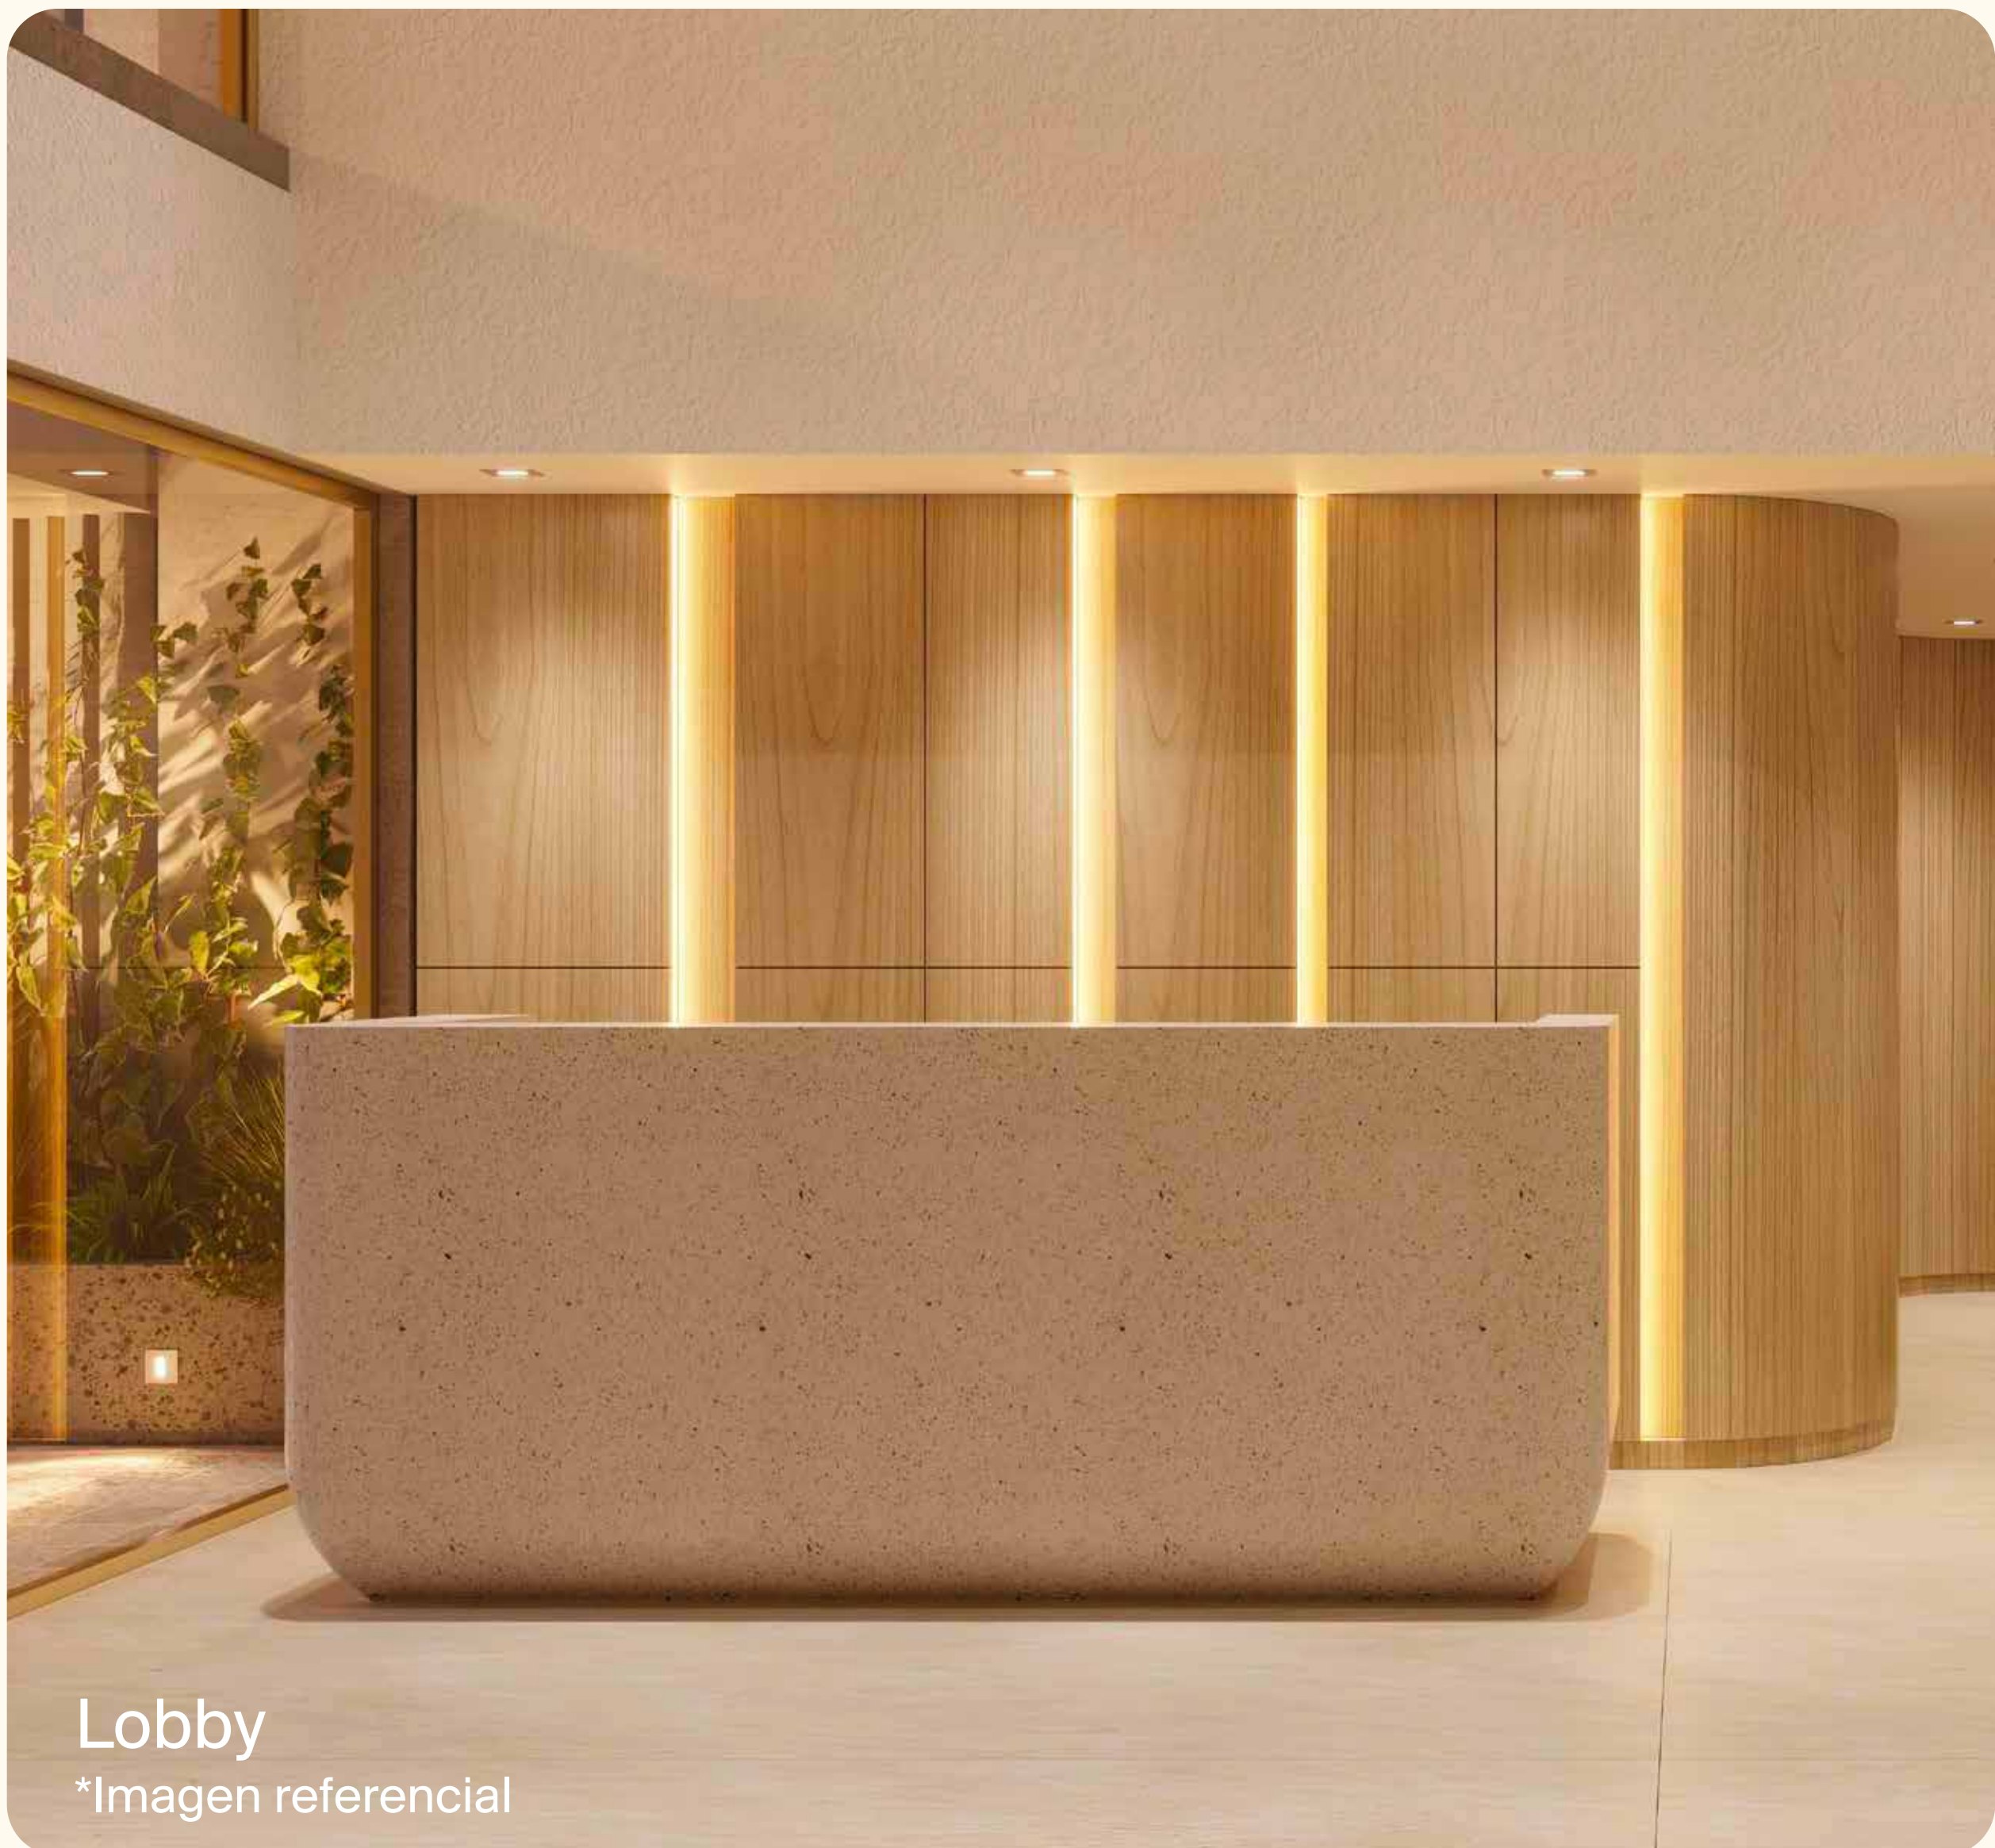


Lobby
*Imagen referencial




Lobby
*Imagen referencial



Coworking
*Imagen referencial

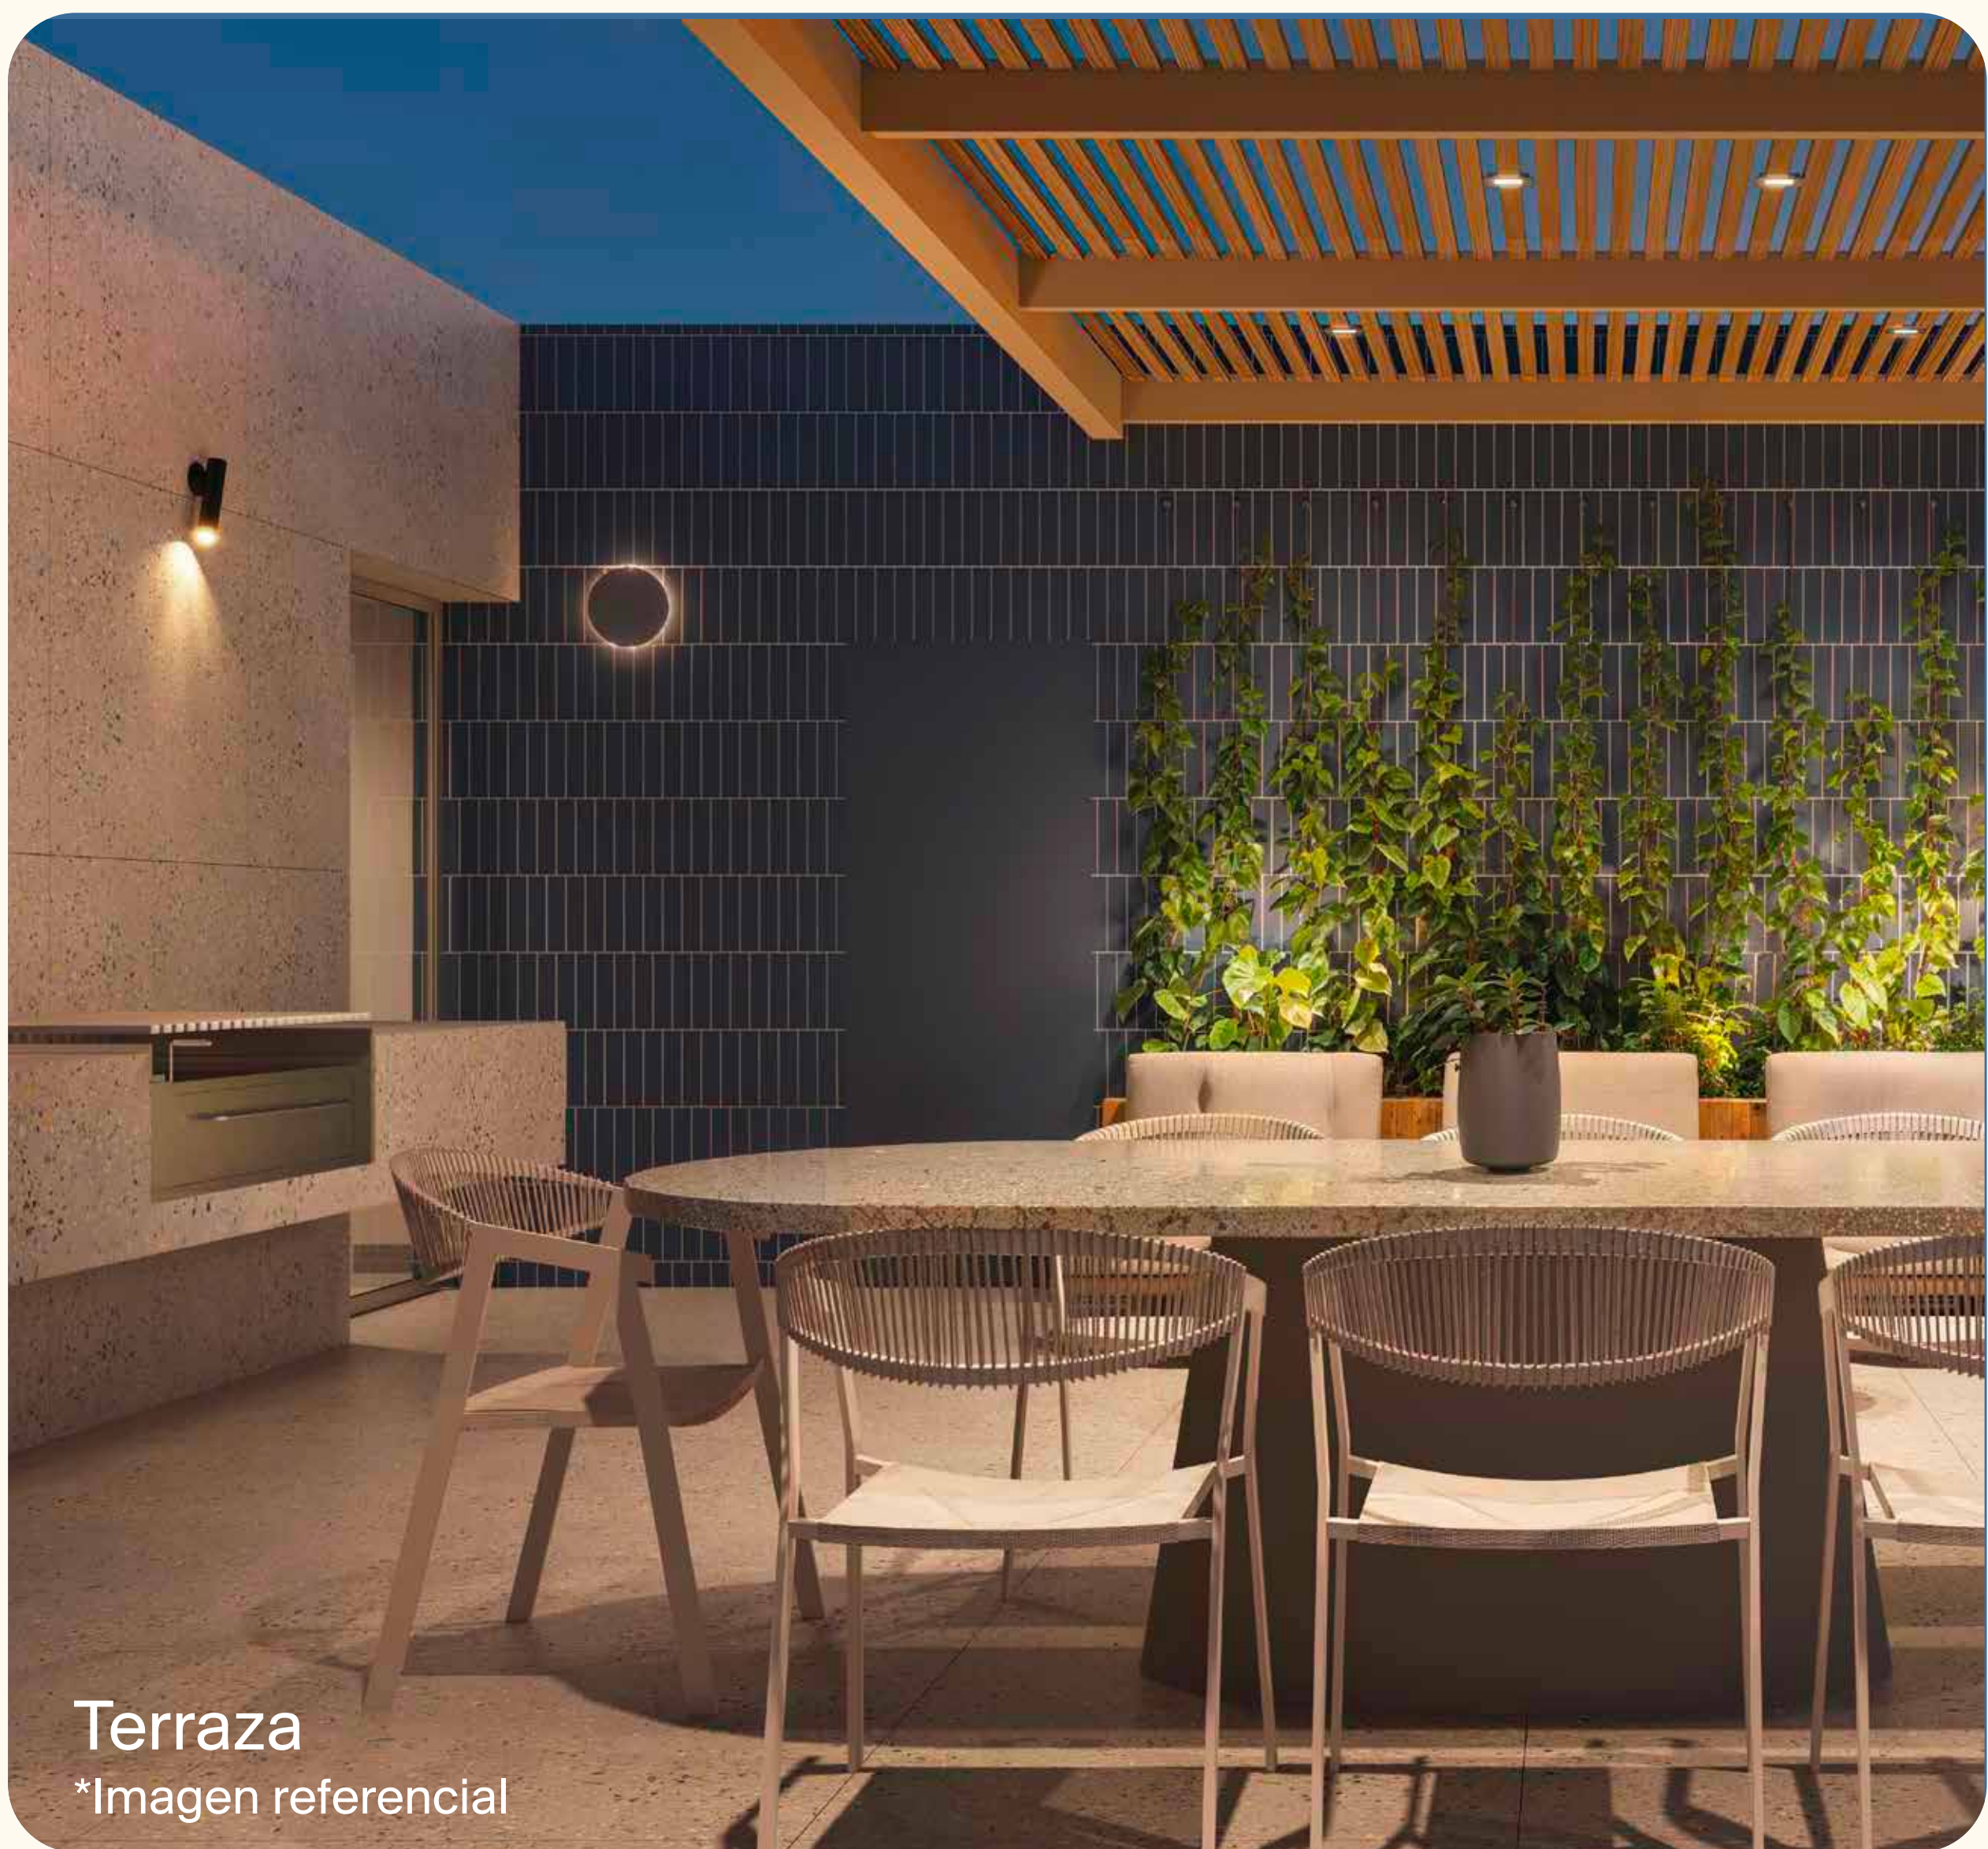

Terraza
*Imagen referencial

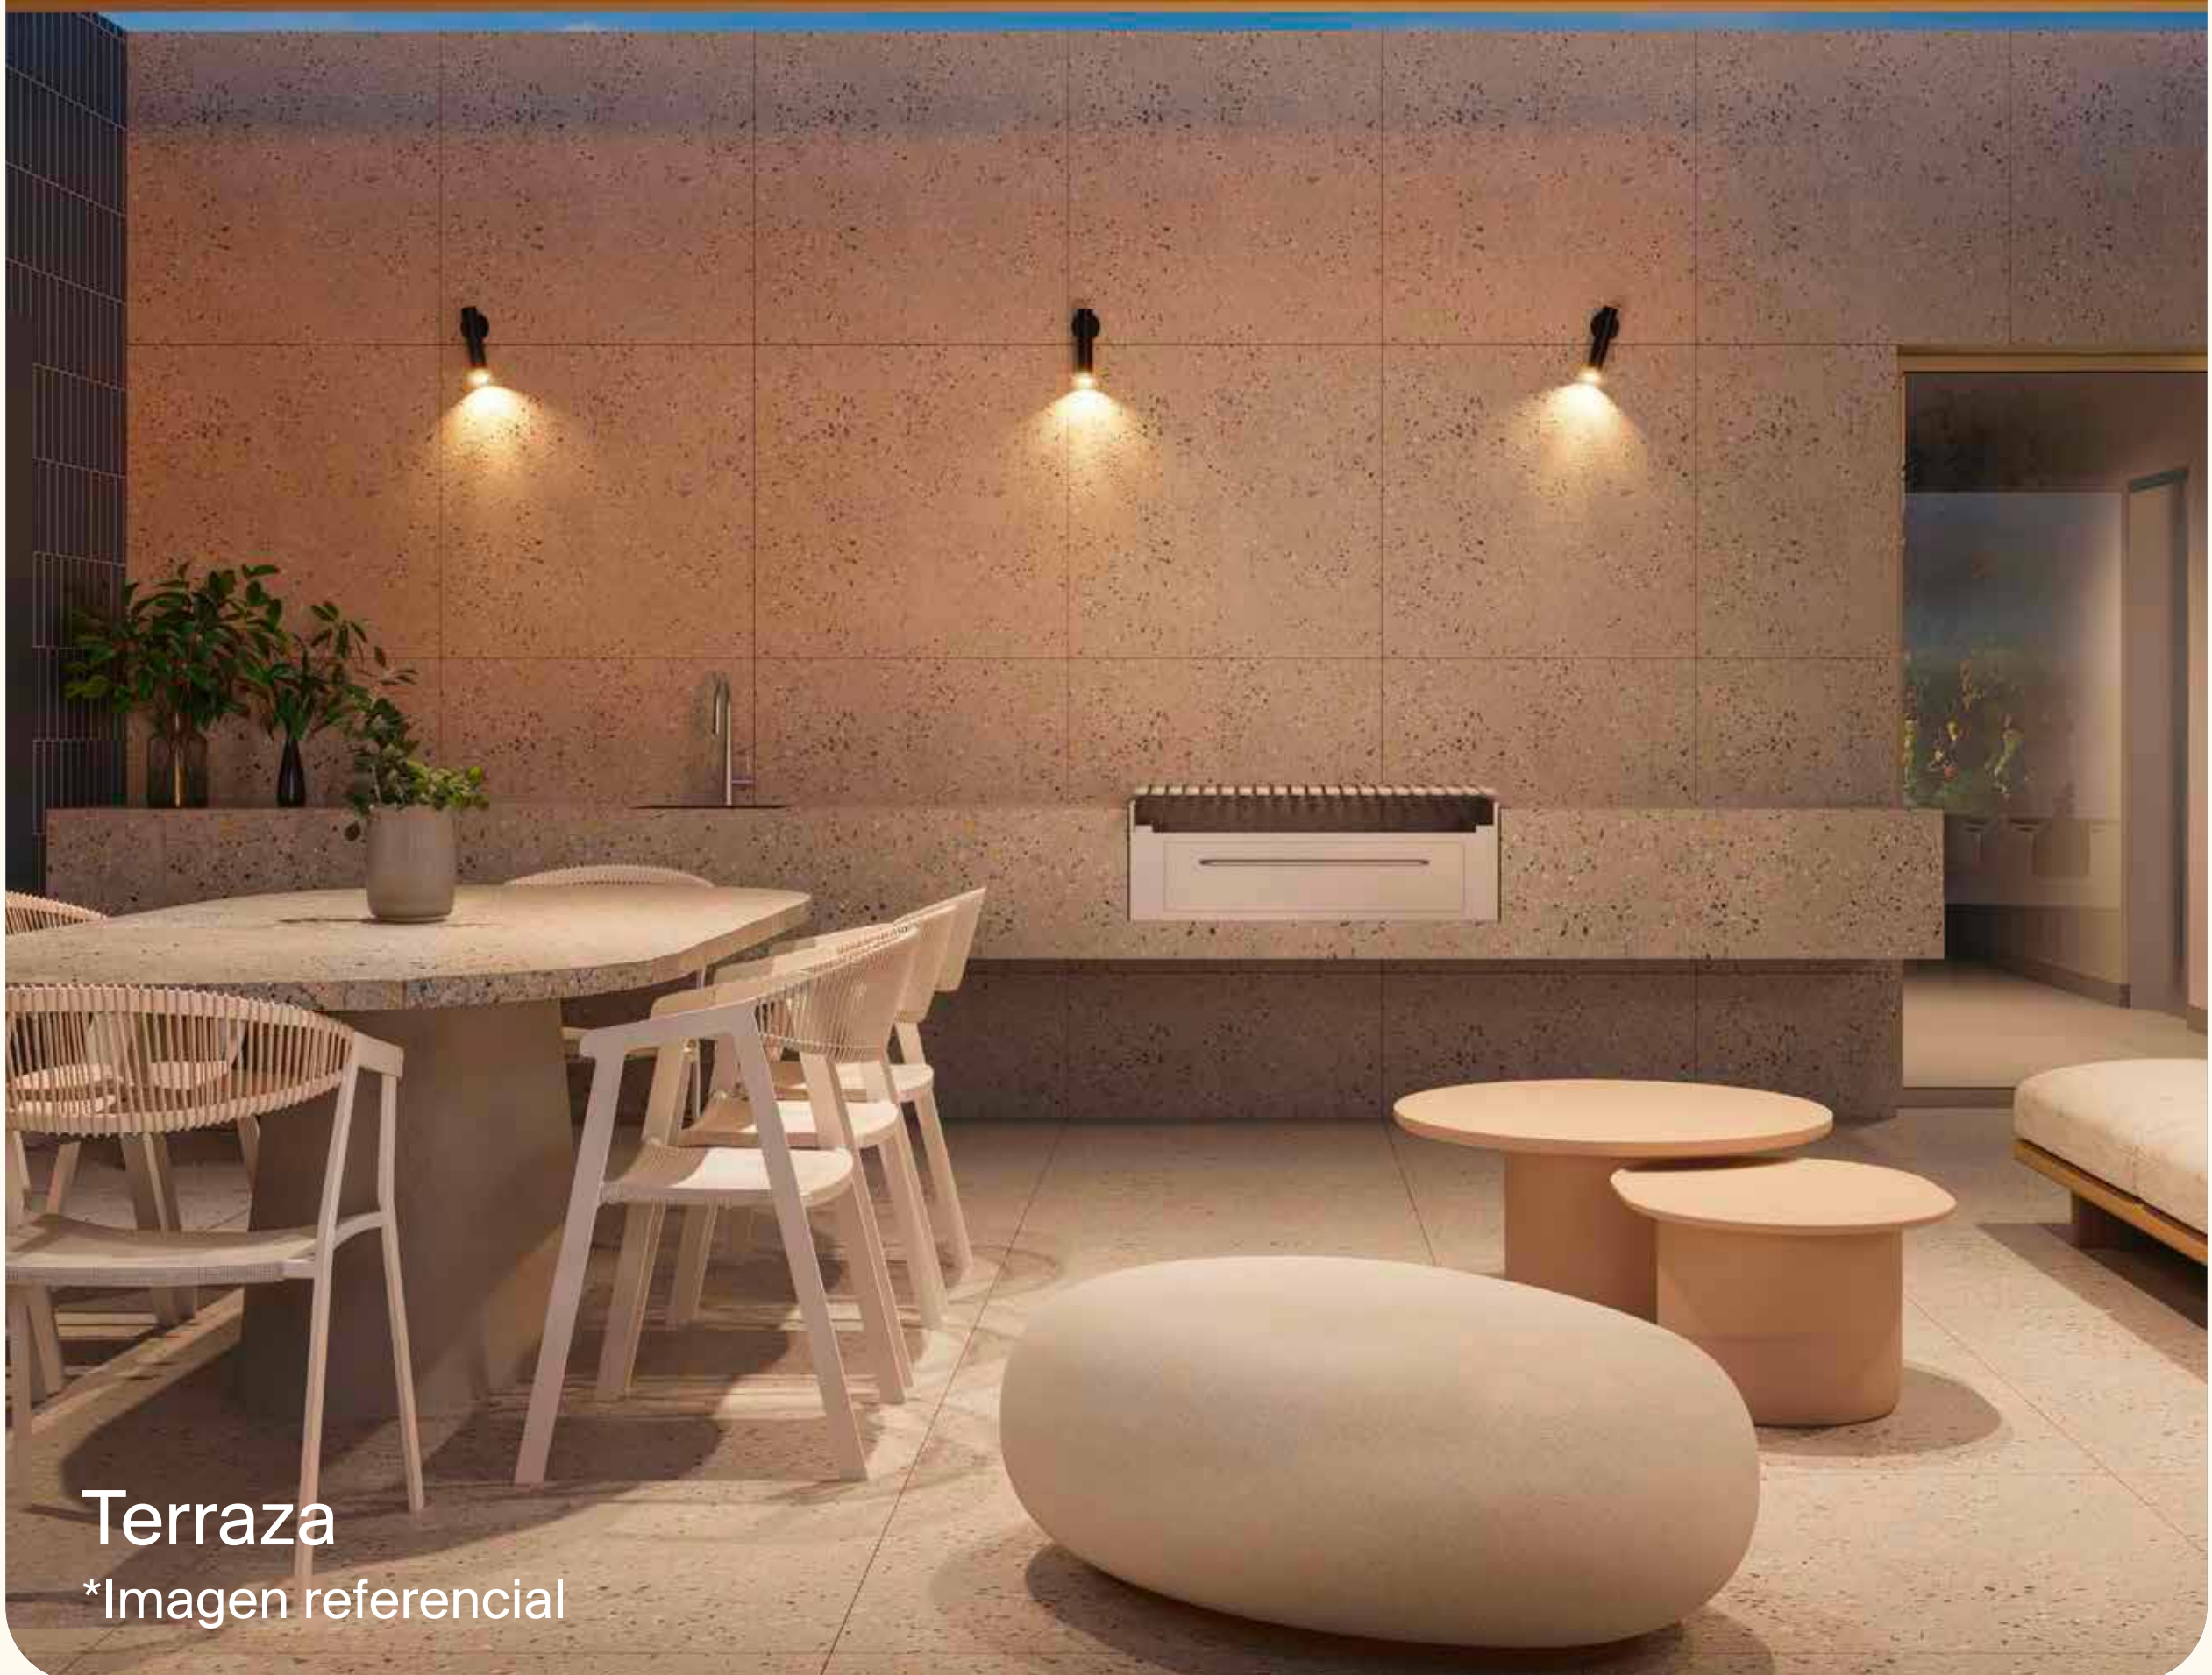

Terraza
*Imagen referencial



Gimnasio

*Imagen referencial


ULTIMATEDECK


domani

Un mañana para disfrutar de días soleados y nuevos comienzos.

Ca. Toribio Polo 570, Miraflores
llosaedificaciones.com



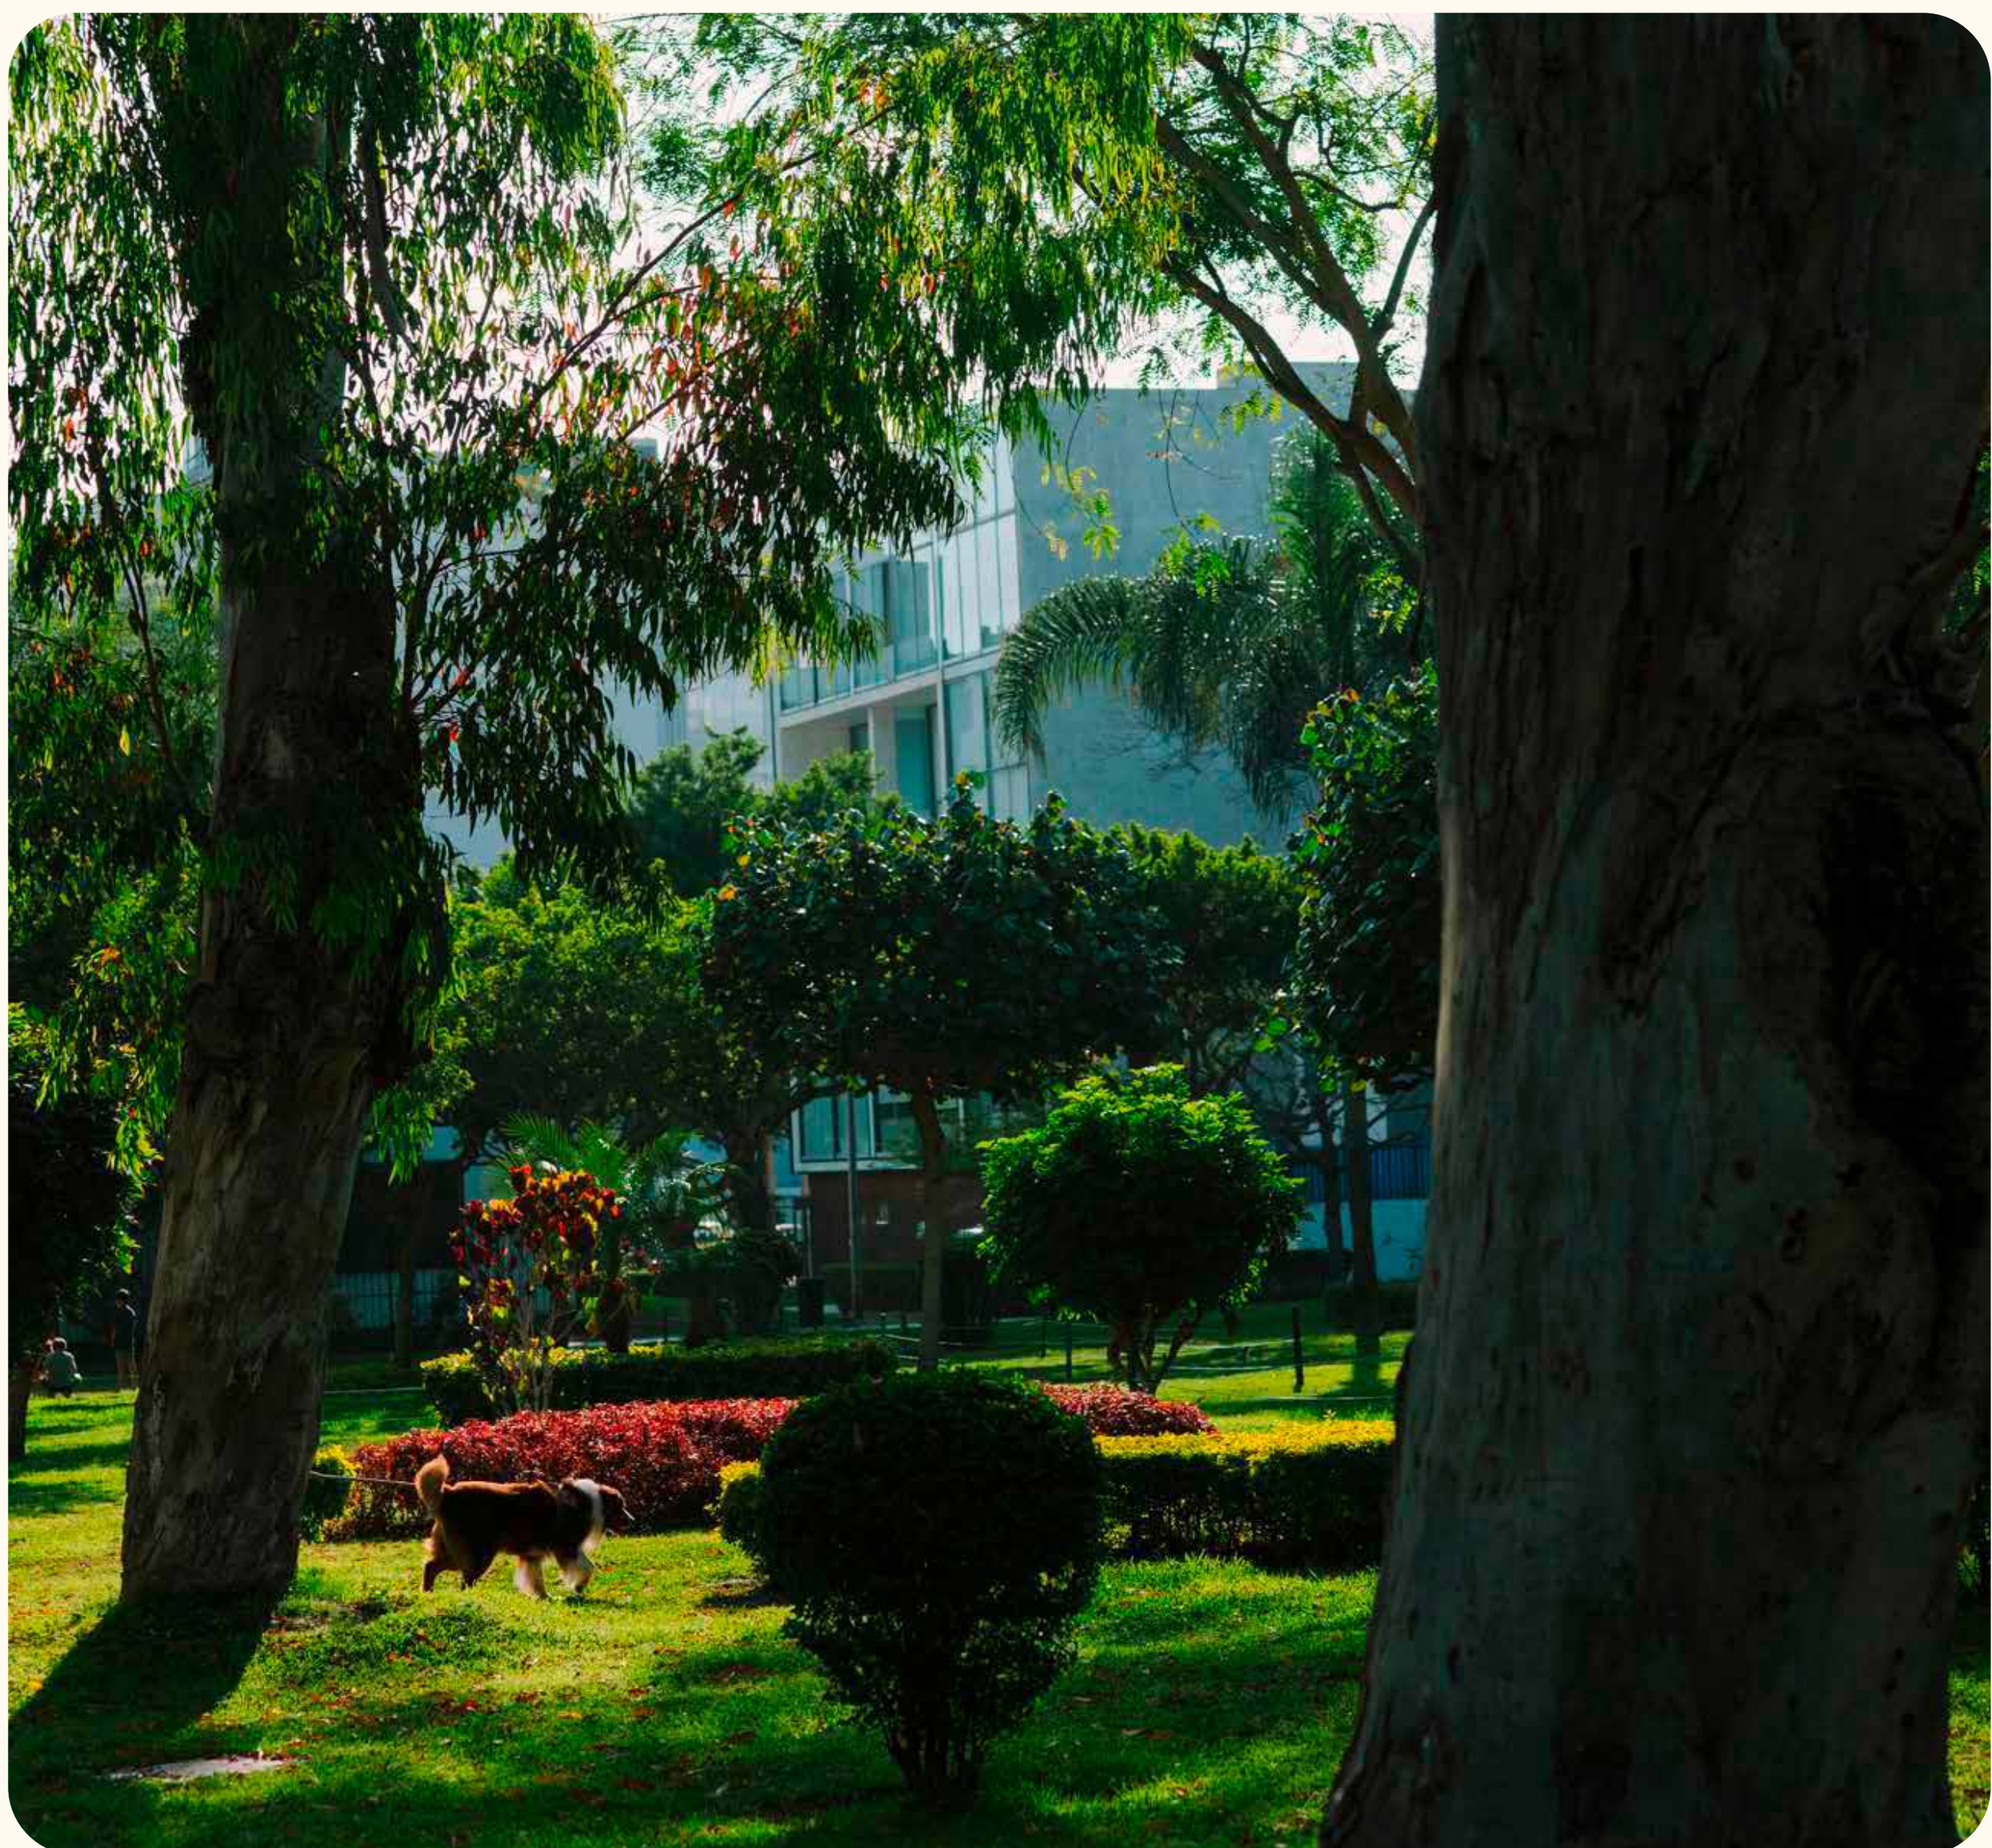

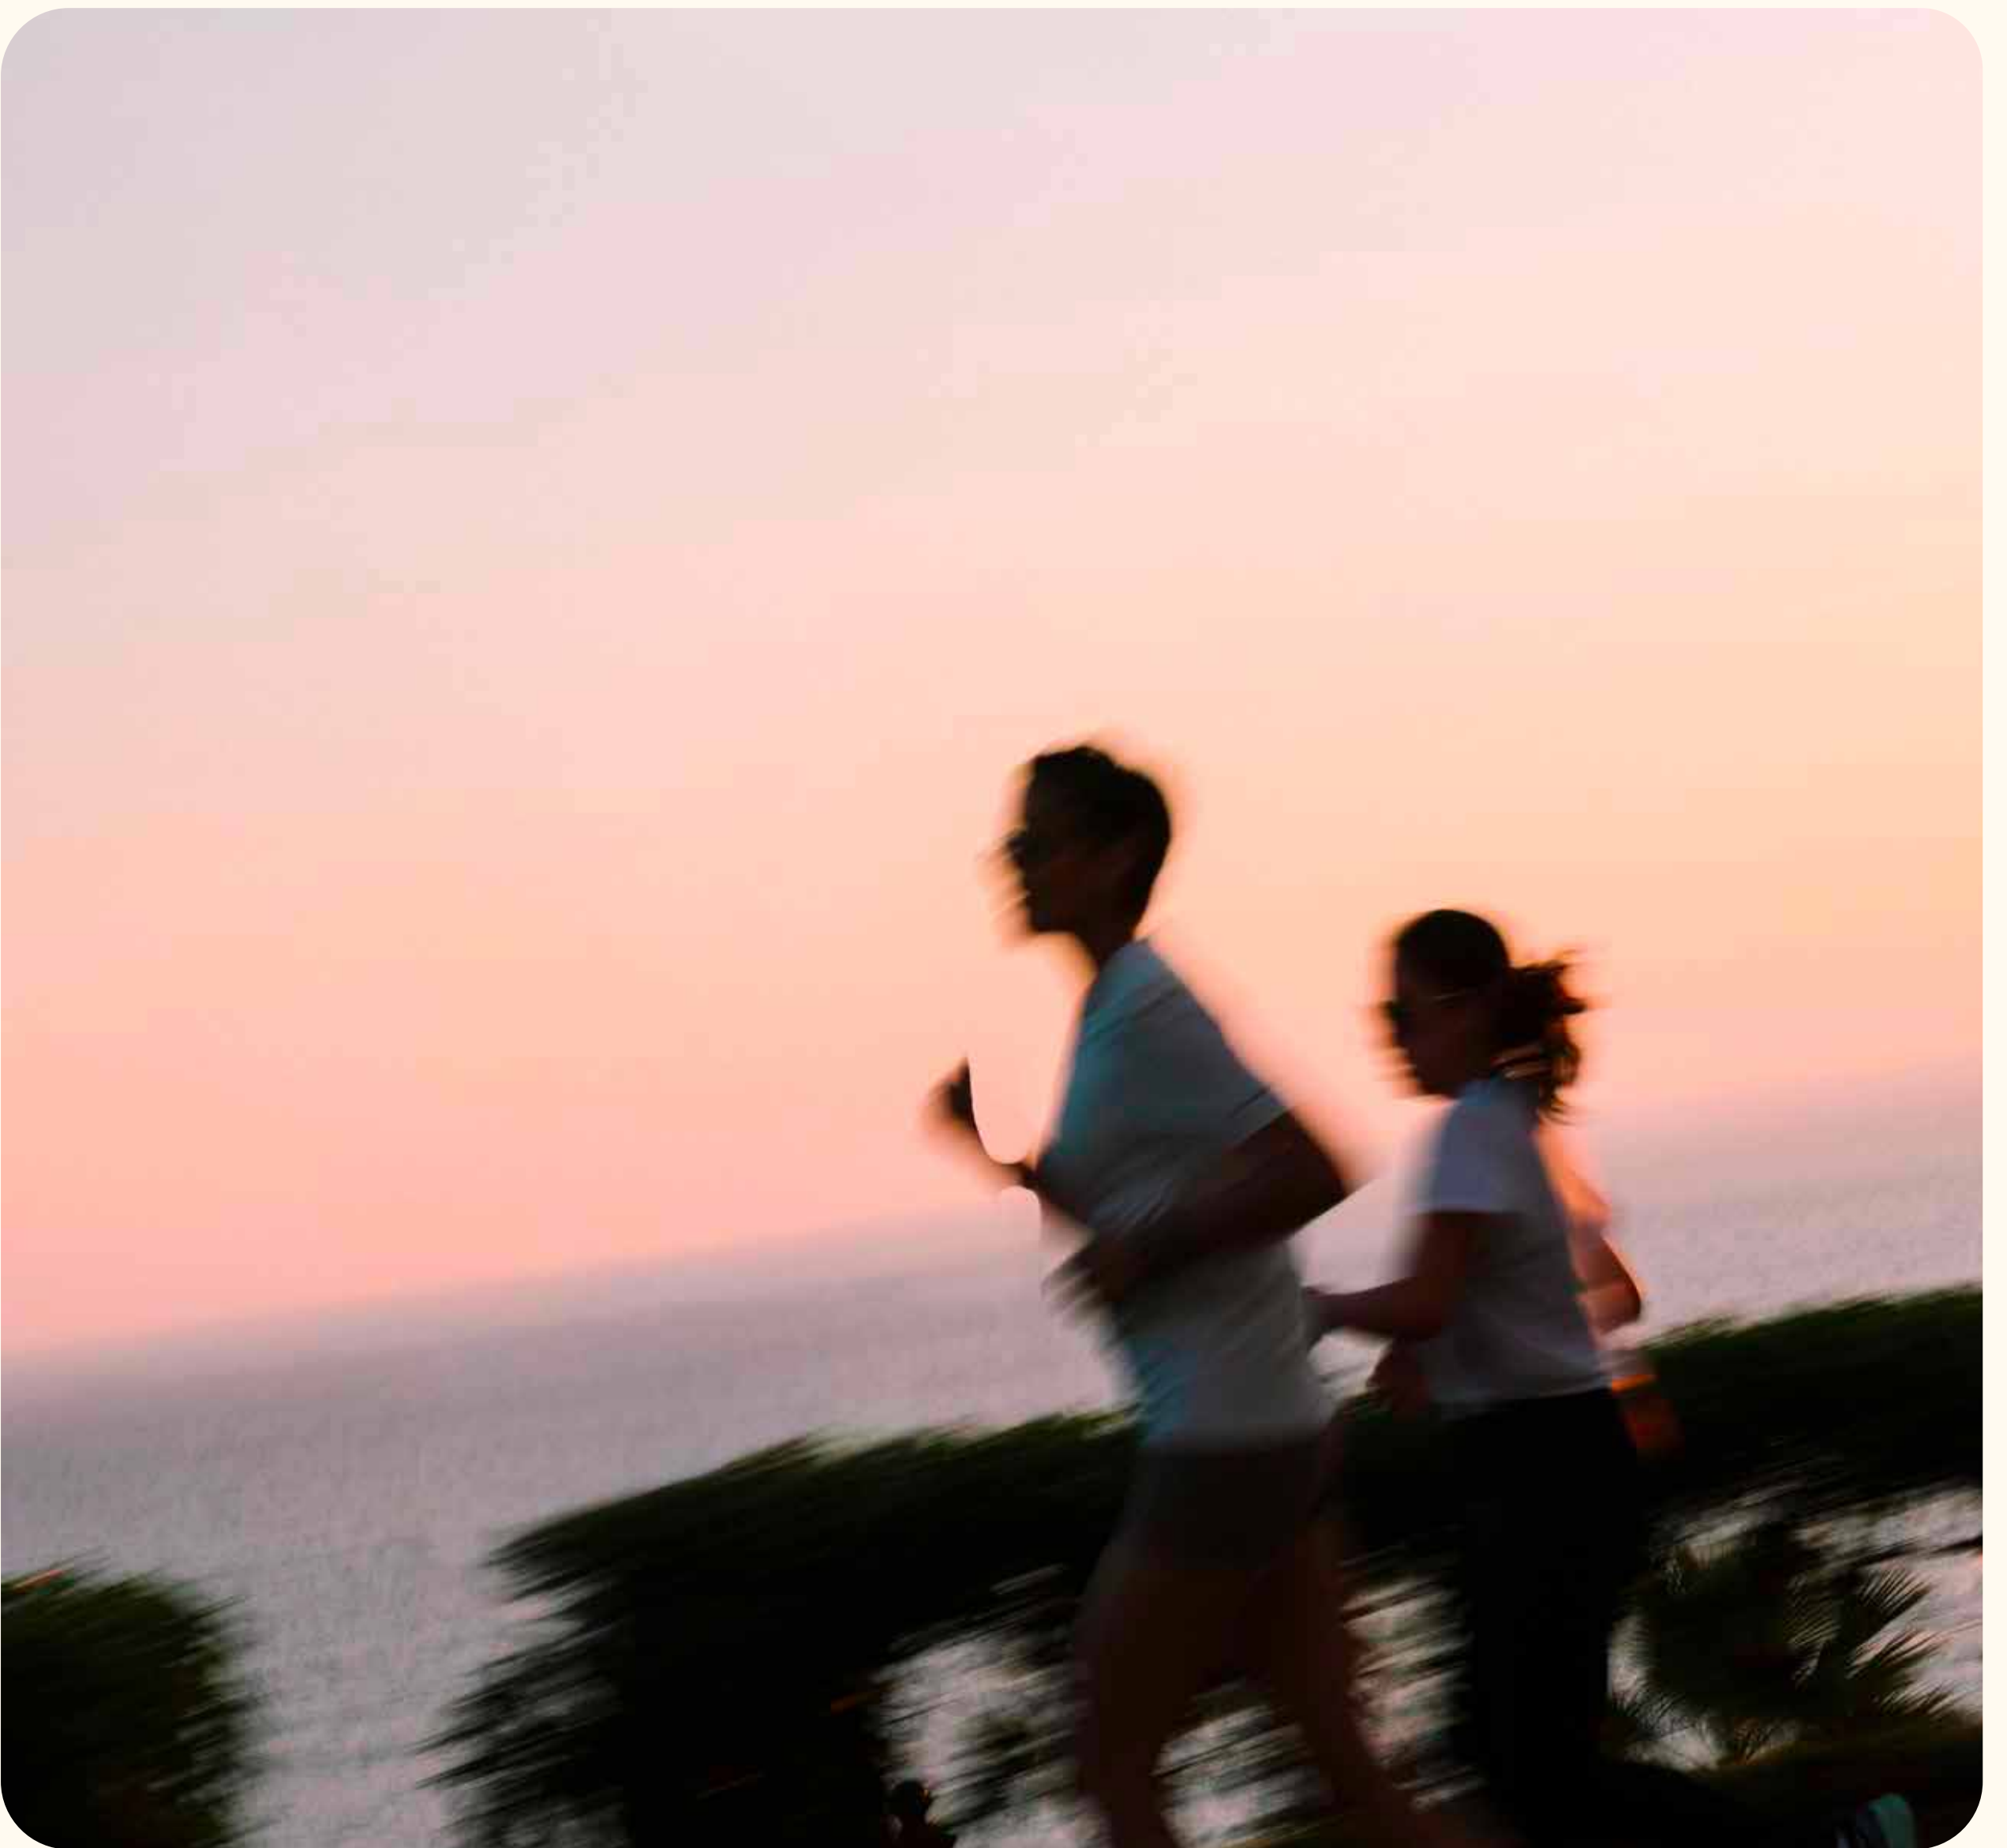

48 departamentos de 1, 2 y 3 dormitorios

1 dormitorio

Flat	Tipo 2	60m ²
	Tipo 3	60m ²
	Tipo 10	76m ²
	Tipo 12	79m ²

2 dormitorios

Flat	Tipo 5	78m ²
	Tipo 11	89m ²
Townhouse	Tipo 6	168m ²
	Tipo 8	176m ²

3 dormitorios


Flat	Tipo 1	130m ²
	Tipo 4	132m ²
	Tipo 9	116m ²
Townhouse	Tipo 7	164m ²

Flats

1 dormitorio
60m², 76m² y 79m²


2 dormitorios
78m² y 89m²

3 dormitorios
116m², 130m² y 132m²

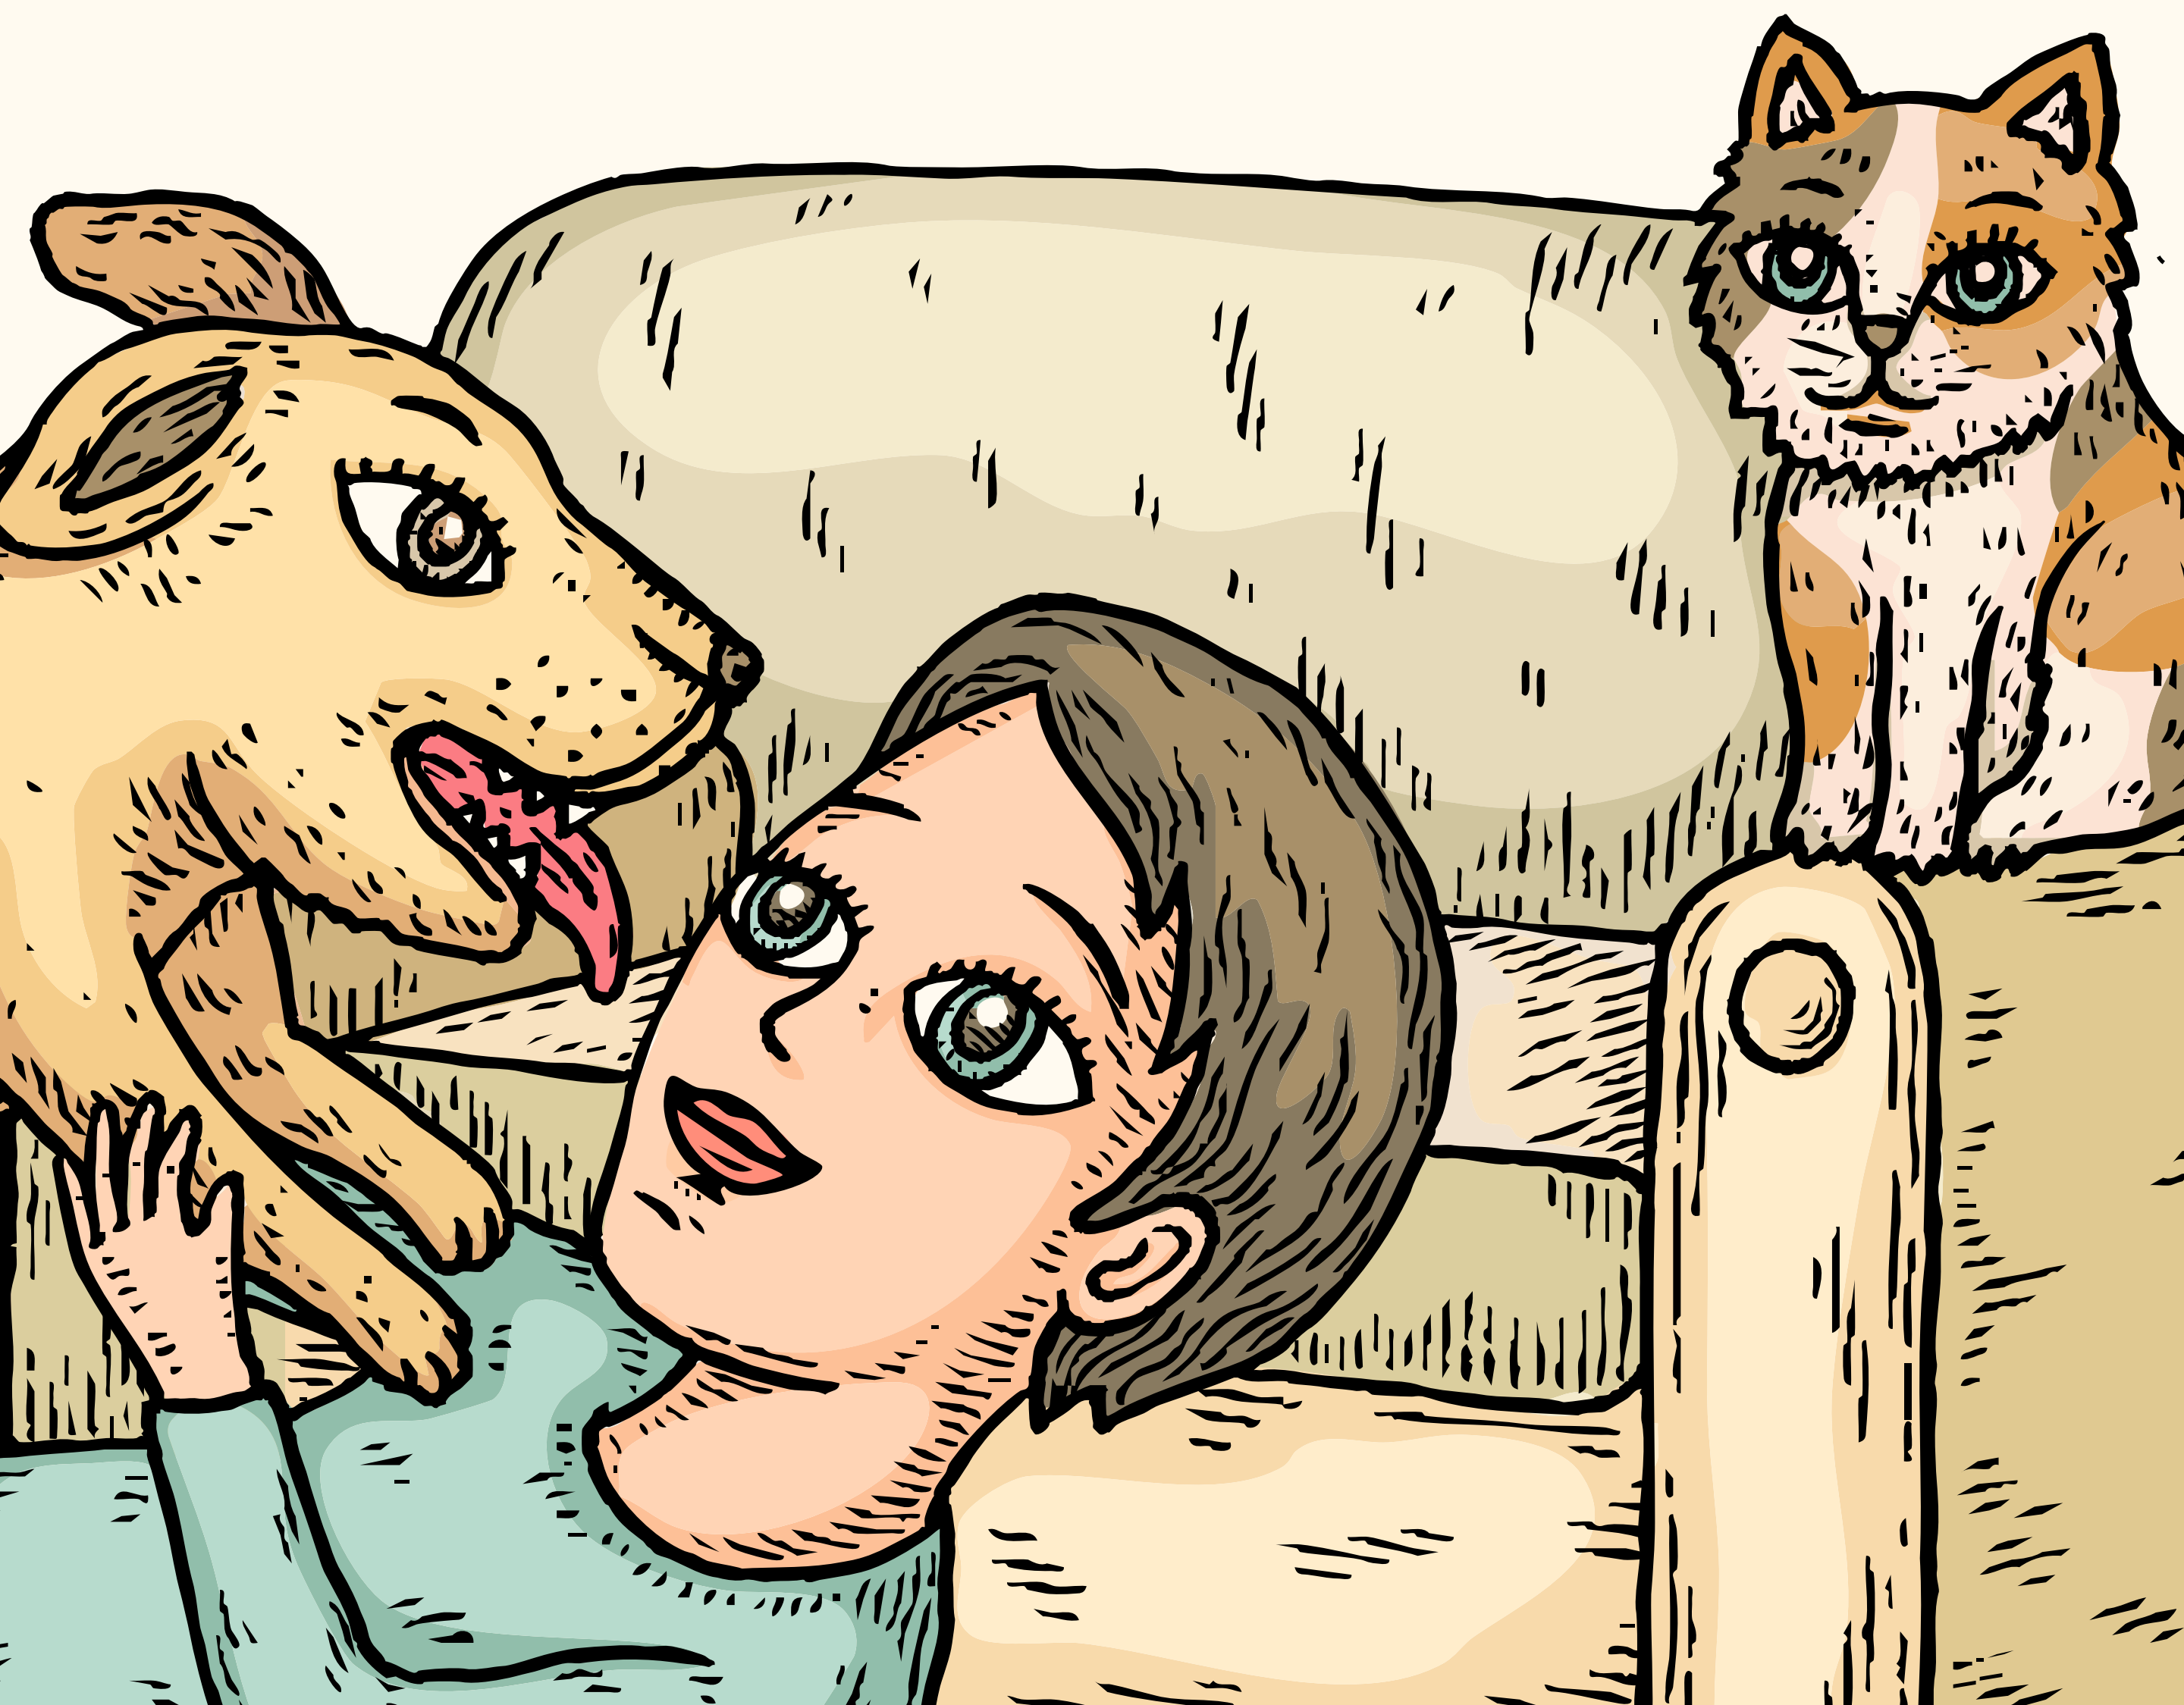


Flat

Tipo 1

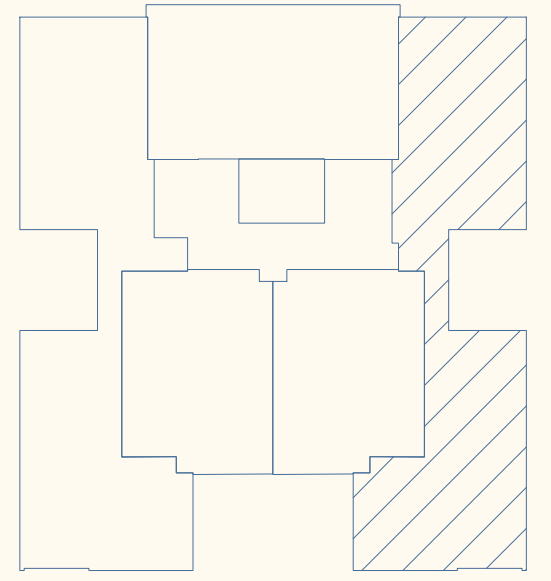

CALLE TORIBIO POLO

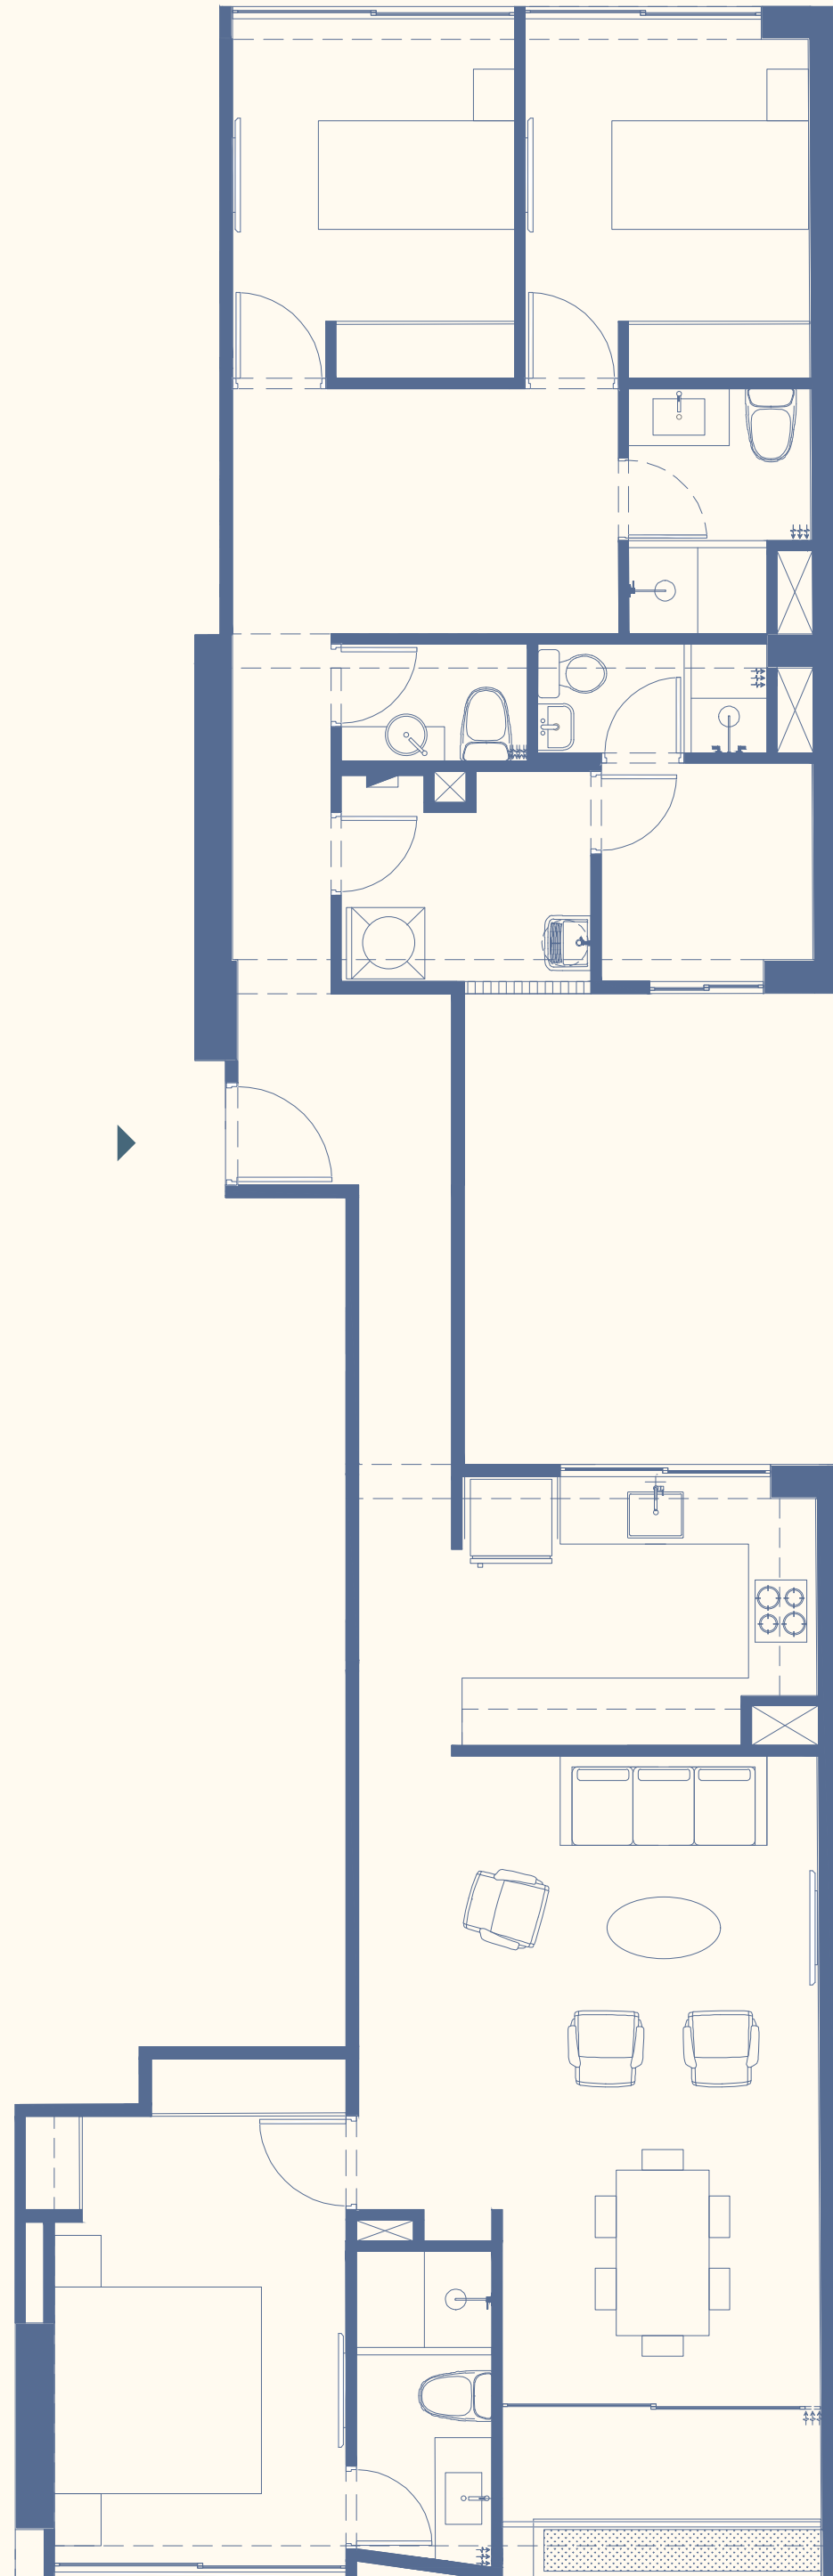

Área techada y ocupada: 130m²
Dormitorios: 3


Departamentos: 301, 401,
501, 601, 701, 801, 901

Nota:


- Los planos, imágenes y representaciones gráficas son de carácter referencial y no constituyen documento contractual.
- El proyecto podrá experimentar variaciones durante su desarrollo por razones técnicas, normativas o de diseño.
- El mobiliario mostrado es referencial y no está incluido.
- Las mamparas y/o ventanas pueden variar según el piso, ubicación o tipología de departamento.
- Áreas aproximadas, sujetas a variaciones.

Flat

Tipo 2

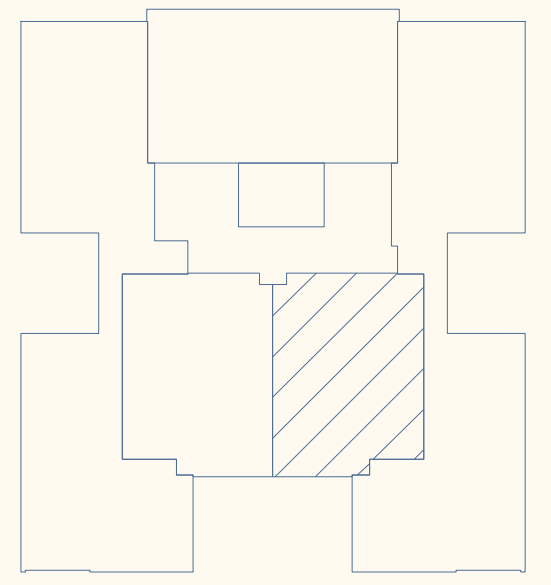

CALLE TORIBIO POLO

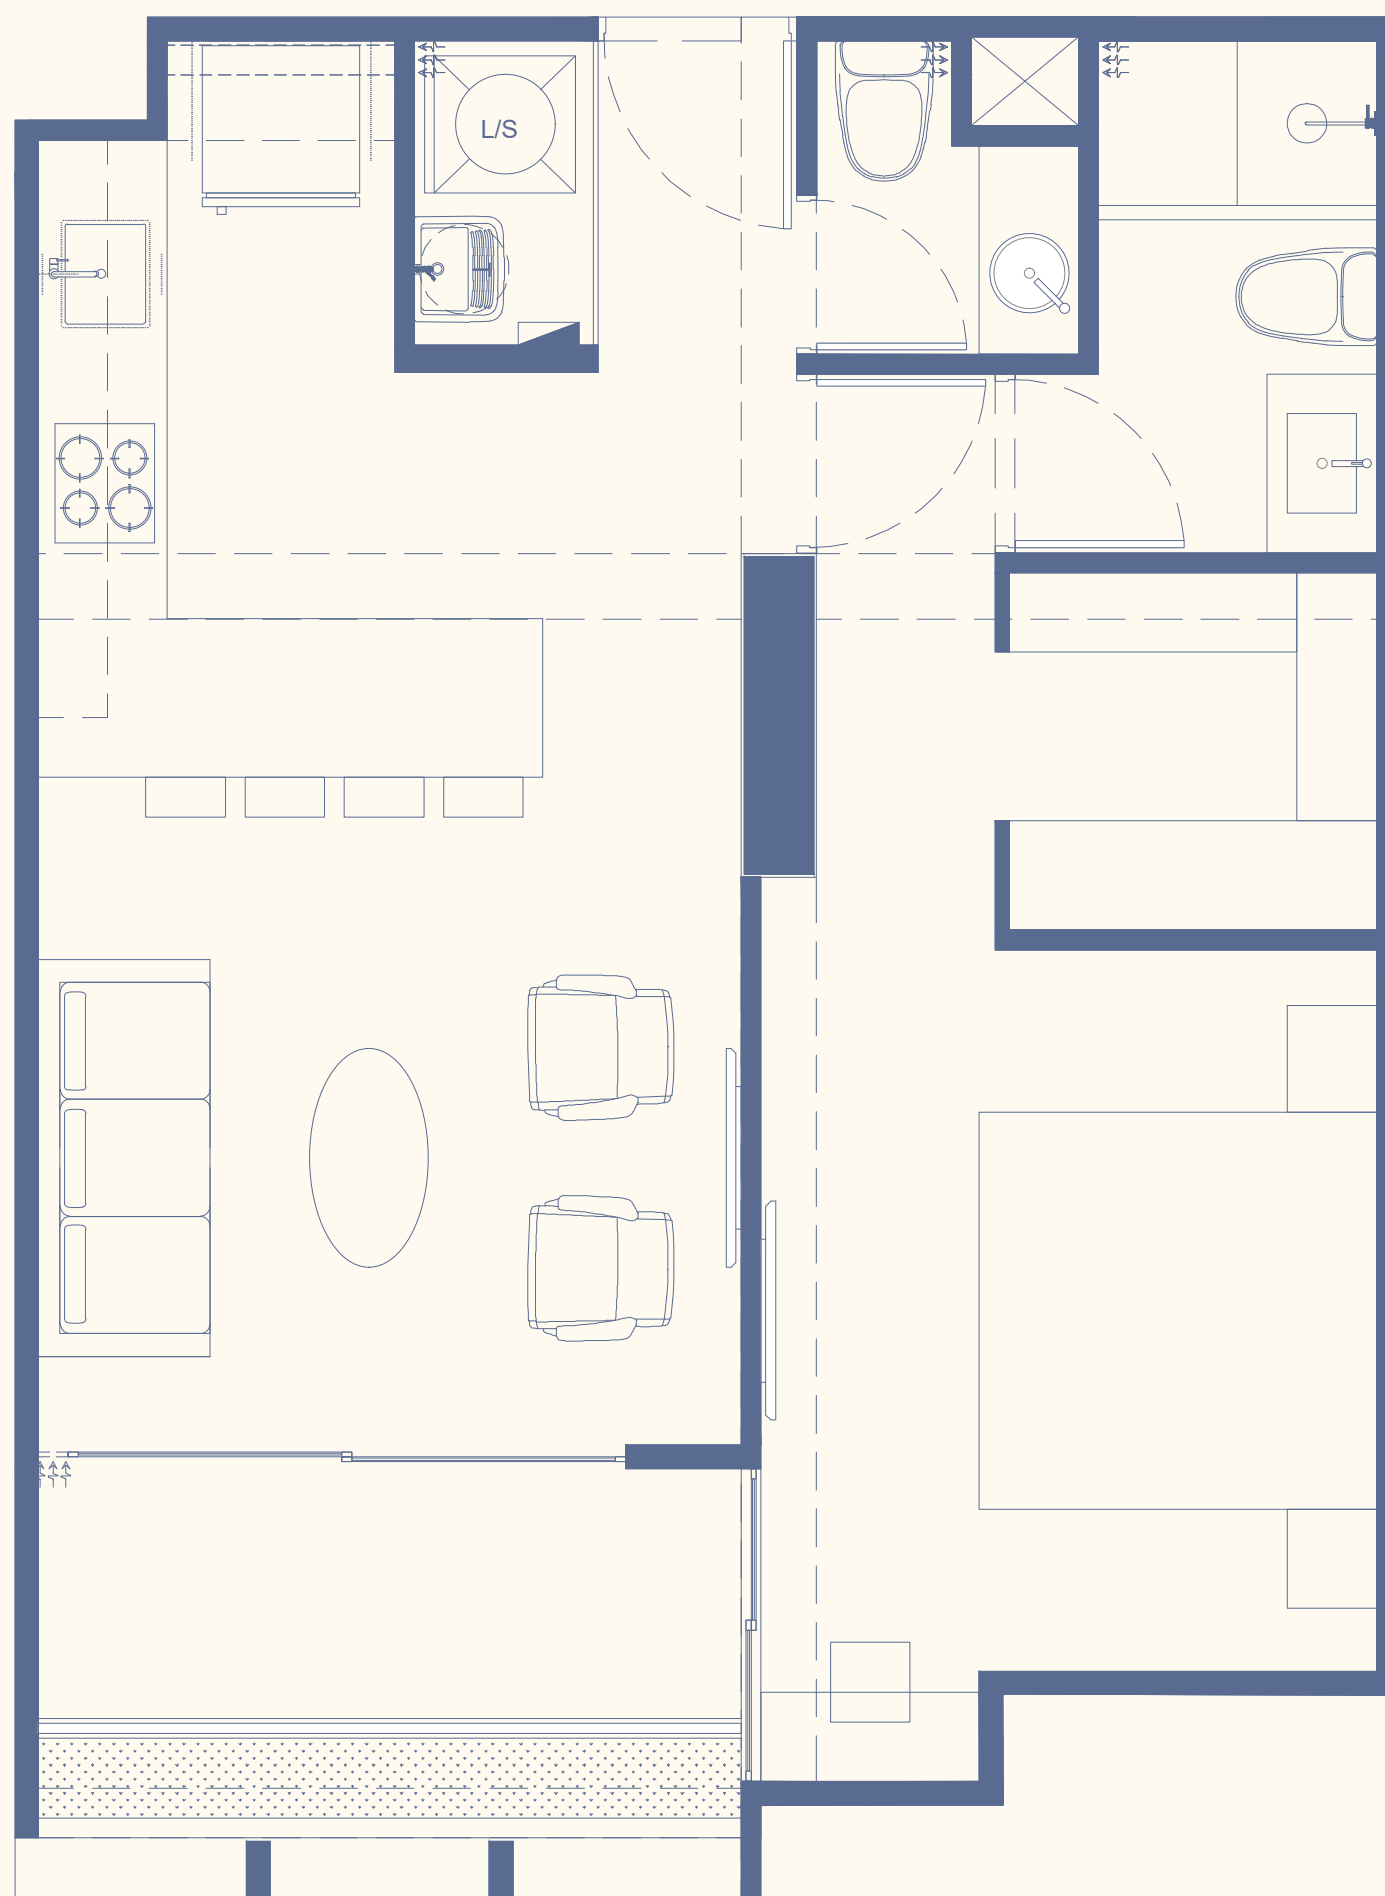

Área techada y ocupada: 60m²
Dormitorios: 1


Departamentos: 302, 402,
502, 602, 702, 802, 902

Nota:


- Los planos, imágenes y representaciones gráficas son de carácter referencial y no constituyen documento contractual.
- El proyecto podrá experimentar variaciones durante su desarrollo por razones técnicas, normativas o de diseño.
- El mobiliario mostrado es referencial y no está incluido.
- Las mamparas y/o ventanas pueden variar según el piso, ubicación o tipología de departamento.
- Áreas aproximadas, sujetas a variaciones.

Flat

Tipo 3

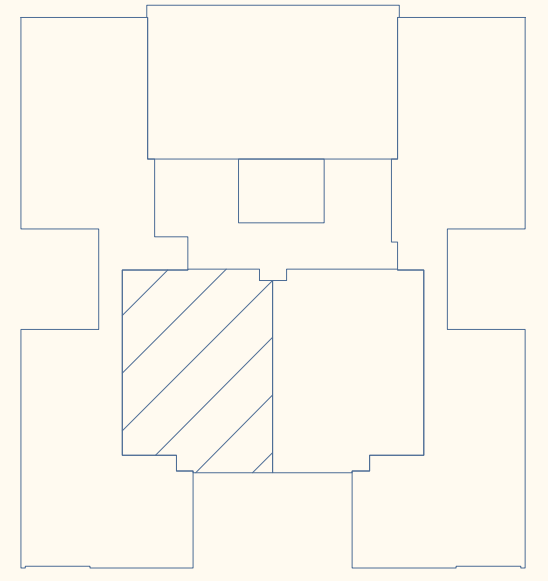

CALLE TORIBIO POLO

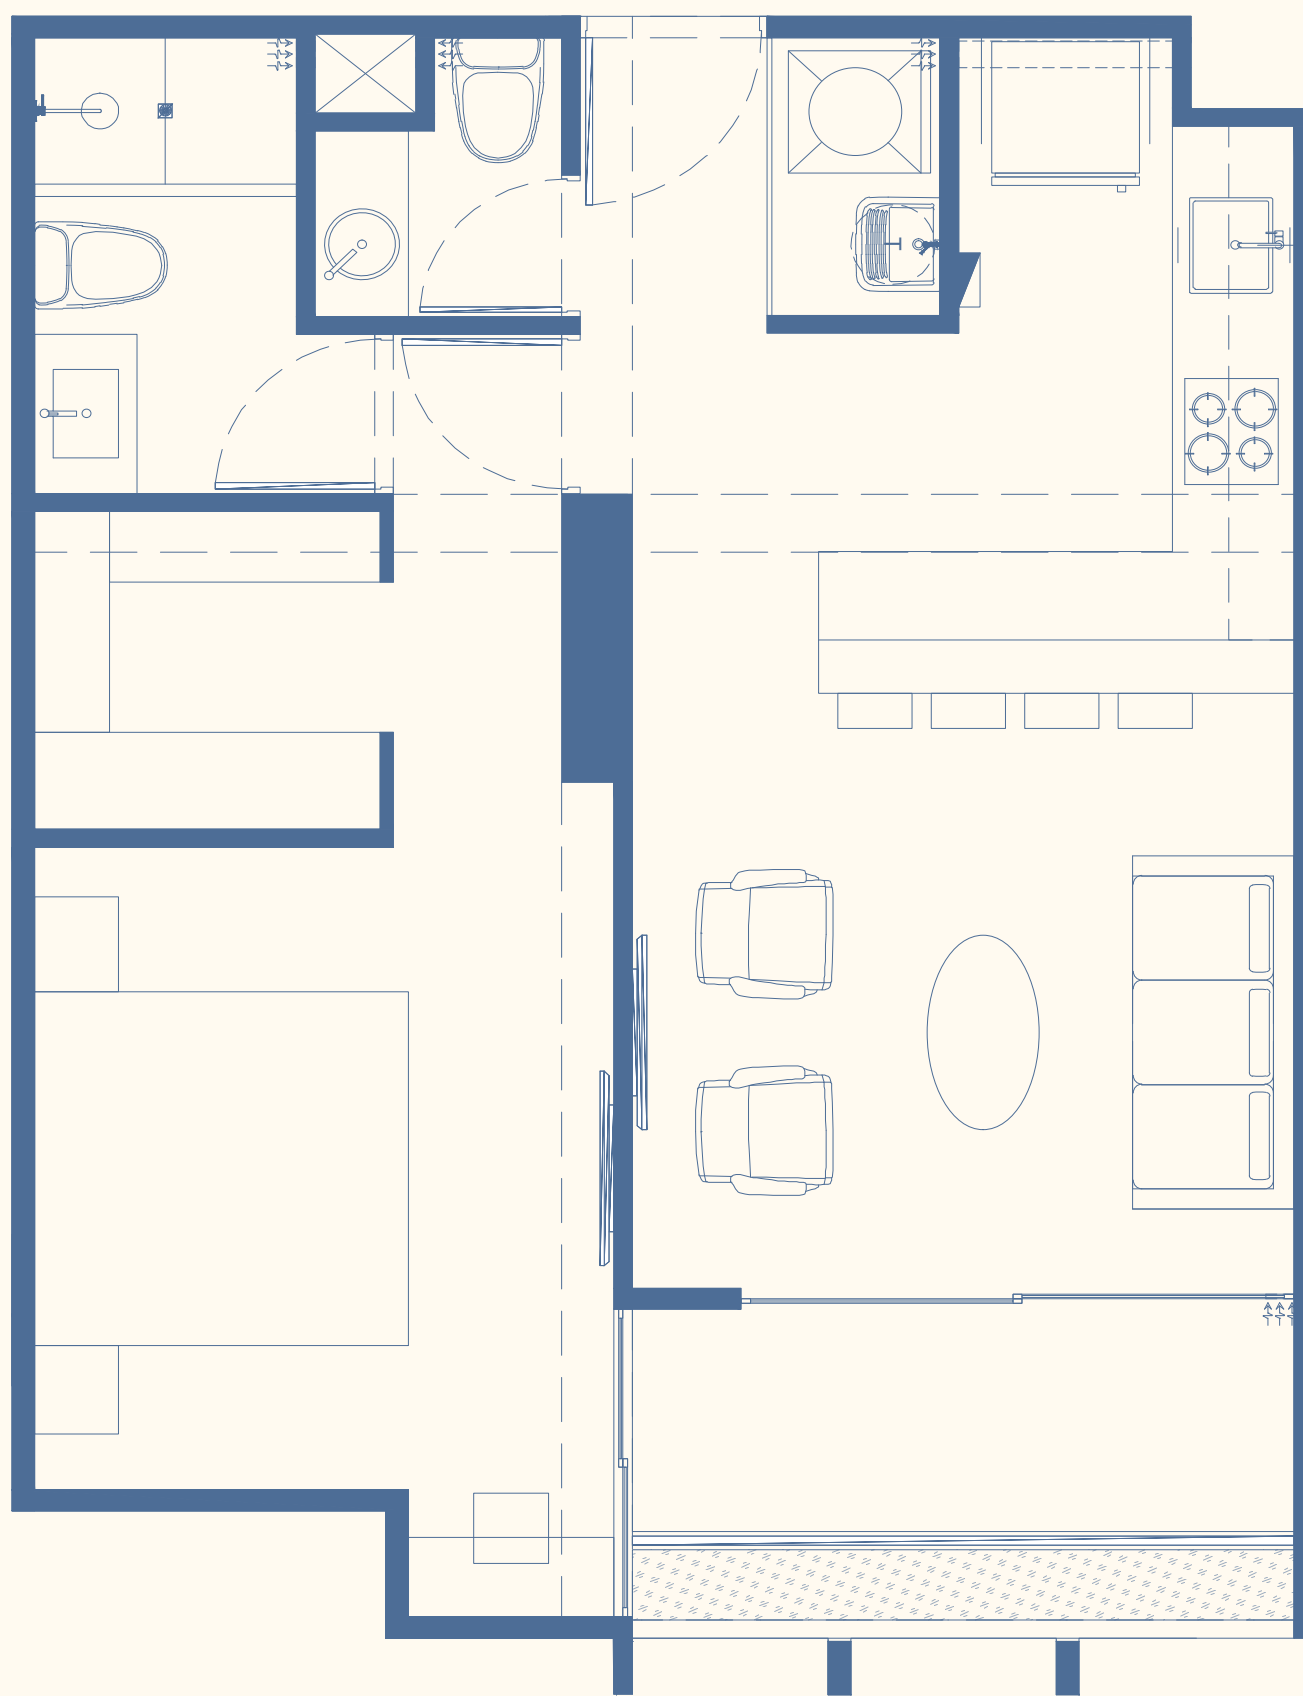

Área techada y ocupada: 60m²
Dormitorios: 1


Departamentos: 303, 403,
503, 603, 703, 803, 903

Nota:


- Los planos, imágenes y representaciones gráficas son de carácter referencial y no constituyen documento contractual.
- El proyecto podrá experimentar variaciones durante su desarrollo por razones técnicas, normativas o de diseño.
- El mobiliario mostrado es referencial y no está incluido.
- Las mamparas y/o ventanas pueden variar según el piso, ubicación o tipología de departamento.
- Áreas aproximadas, sujetas a variaciones.

Flat

Tipo 4

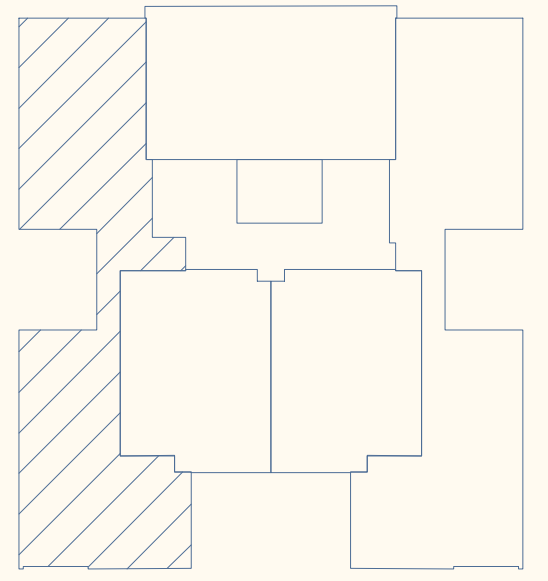

CALLE TORIBIO POLO

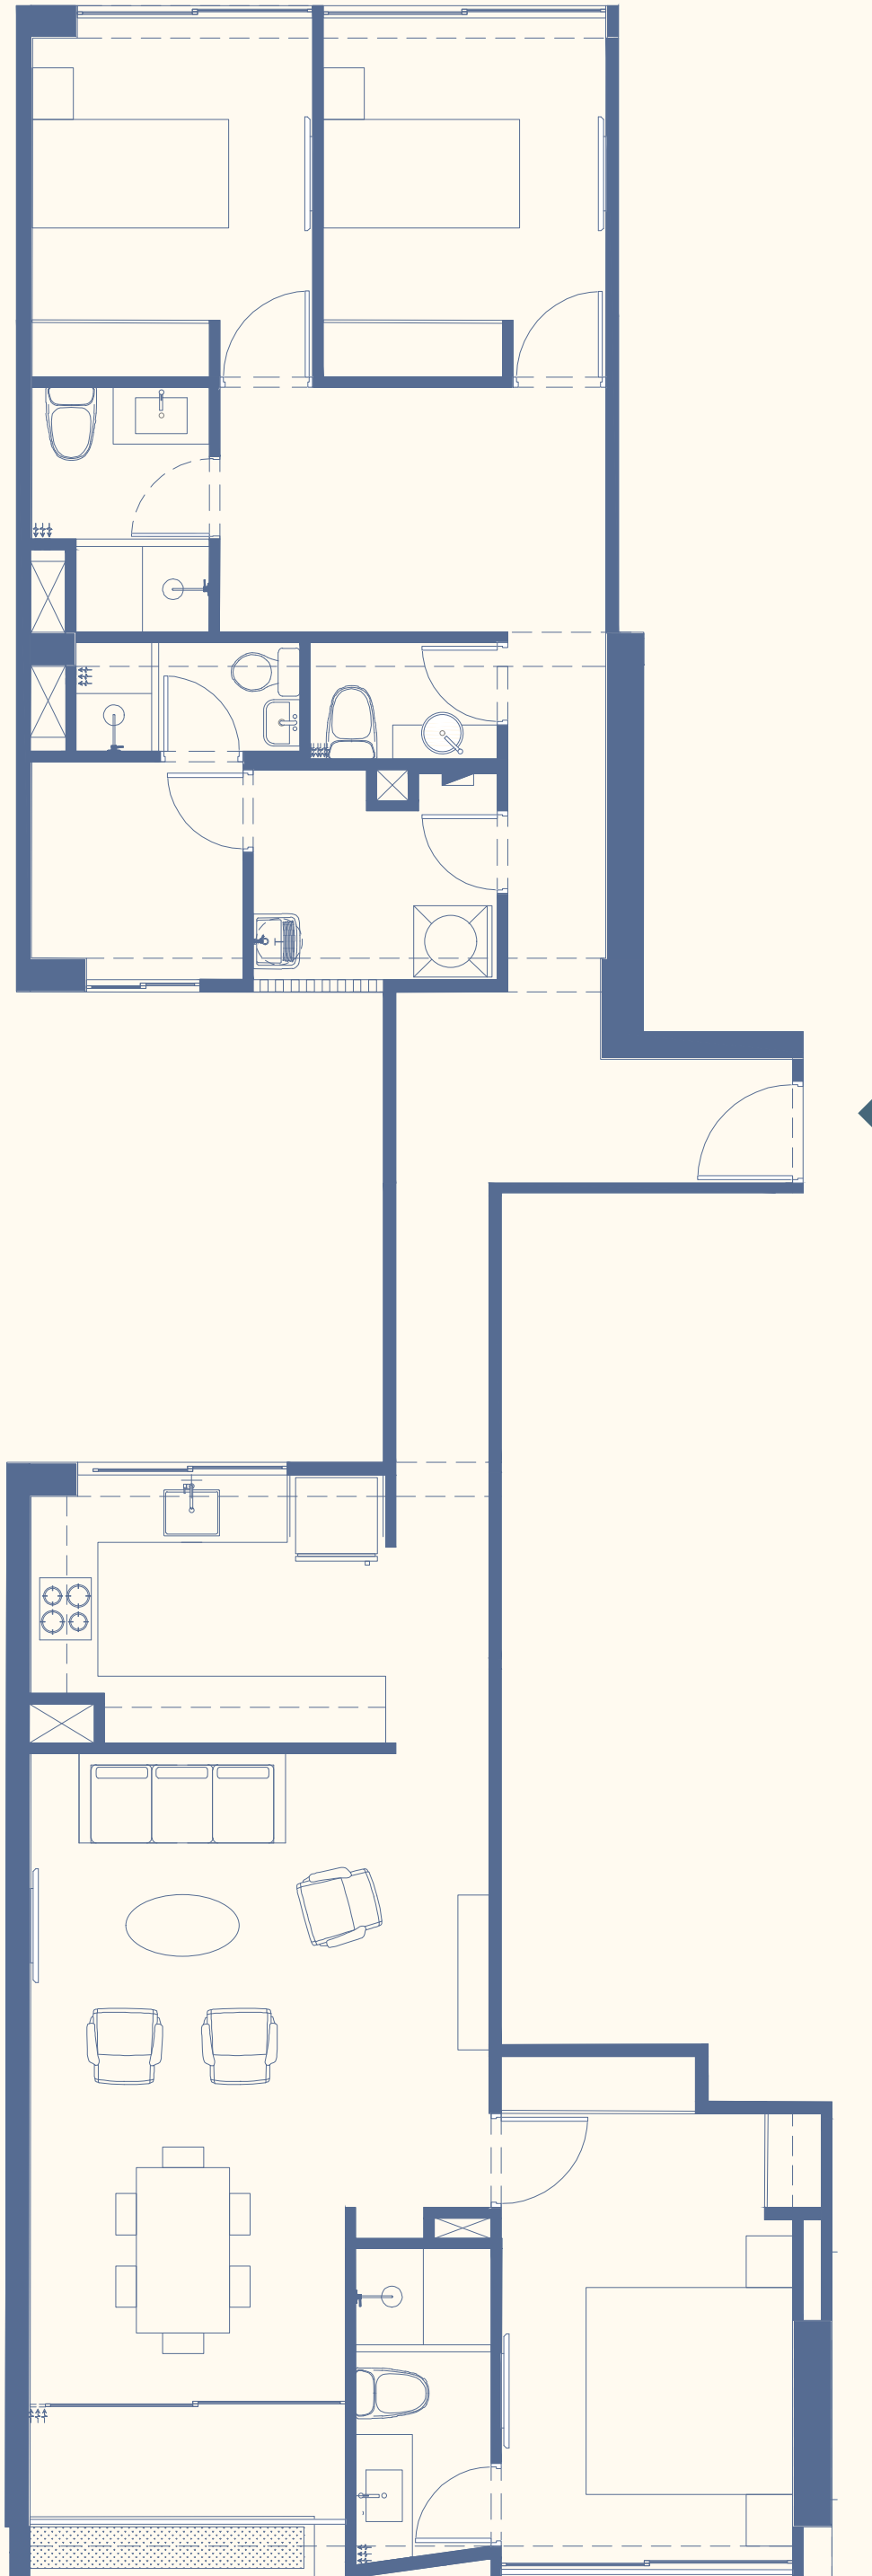

Área techada y ocupada: 132m²
Dormitorios: 3


Departamentos: 304, 404,
504, 604, 704, 804, 904

Nota:


- Los planos, imágenes y representaciones gráficas son de carácter referencial y no constituyen documento contractual.
- El proyecto podrá experimentar variaciones durante su desarrollo por razones técnicas, normativas o de diseño.
- El mobiliario mostrado es referencial y no está incluido.
- Las mamparas y/o ventanas pueden variar según el piso, ubicación o tipología de departamento.
- Áreas aproximadas, sujetas a variaciones.

Flat

Tipo 5

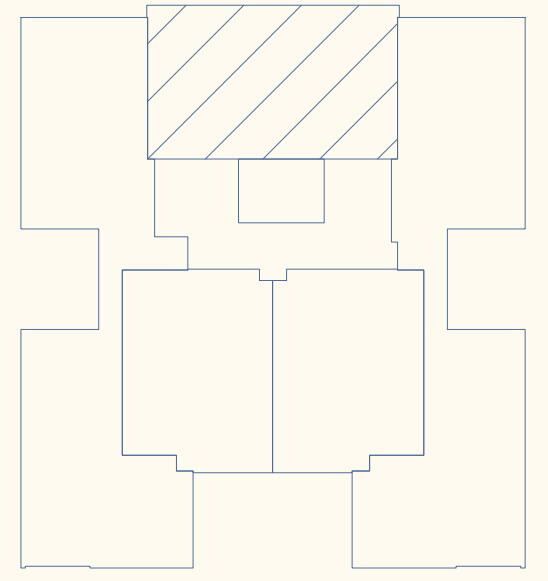

CALLE TORIBIO POLO

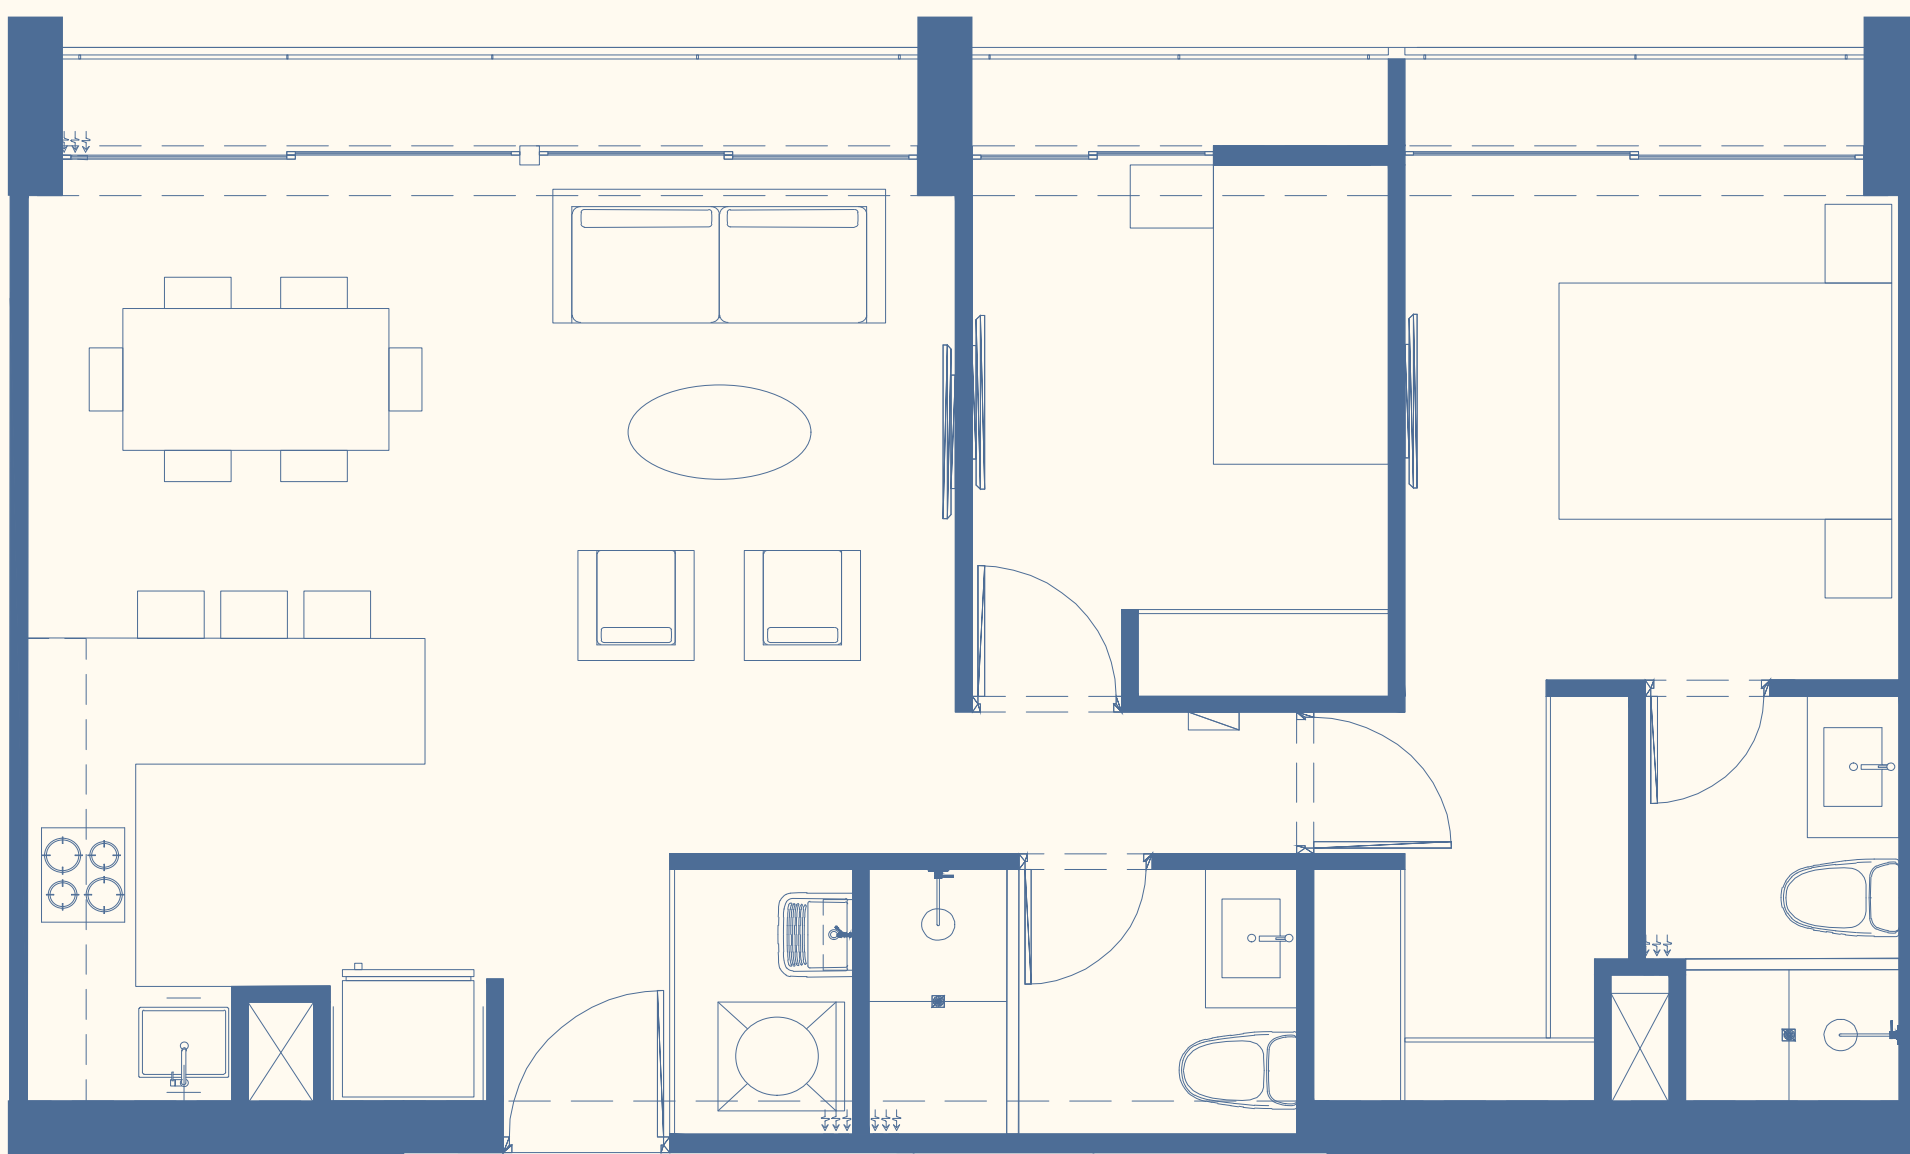

Área techada y ocupada: 78m²
Dormitorios: 2


Departamentos: 305, 405,
505, 605, 705, 805, 905

Nota:


- Los planos, imágenes y representaciones gráficas son de carácter referencial y no constituyen documento contractual.
- El proyecto podrá experimentar variaciones durante su desarrollo por razones técnicas, normativas o de diseño.
- El mobiliario mostrado es referencial y no está incluido.
- Las mamparas y/o ventanas pueden variar según el piso, ubicación o tipología de departamento.
- Áreas aproximadas, sujetas a variaciones.

Flat

Tipo 9

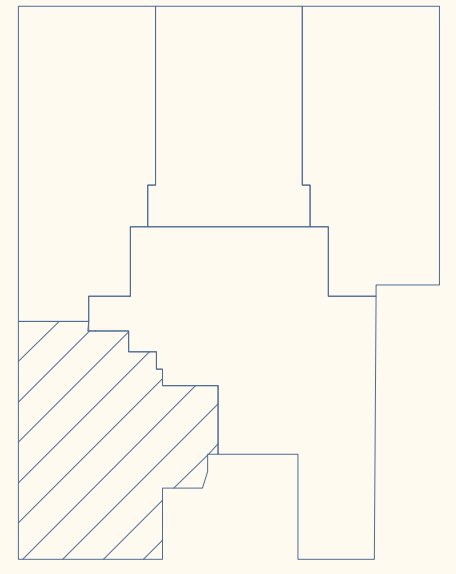

CALLE TORIBIO POLO

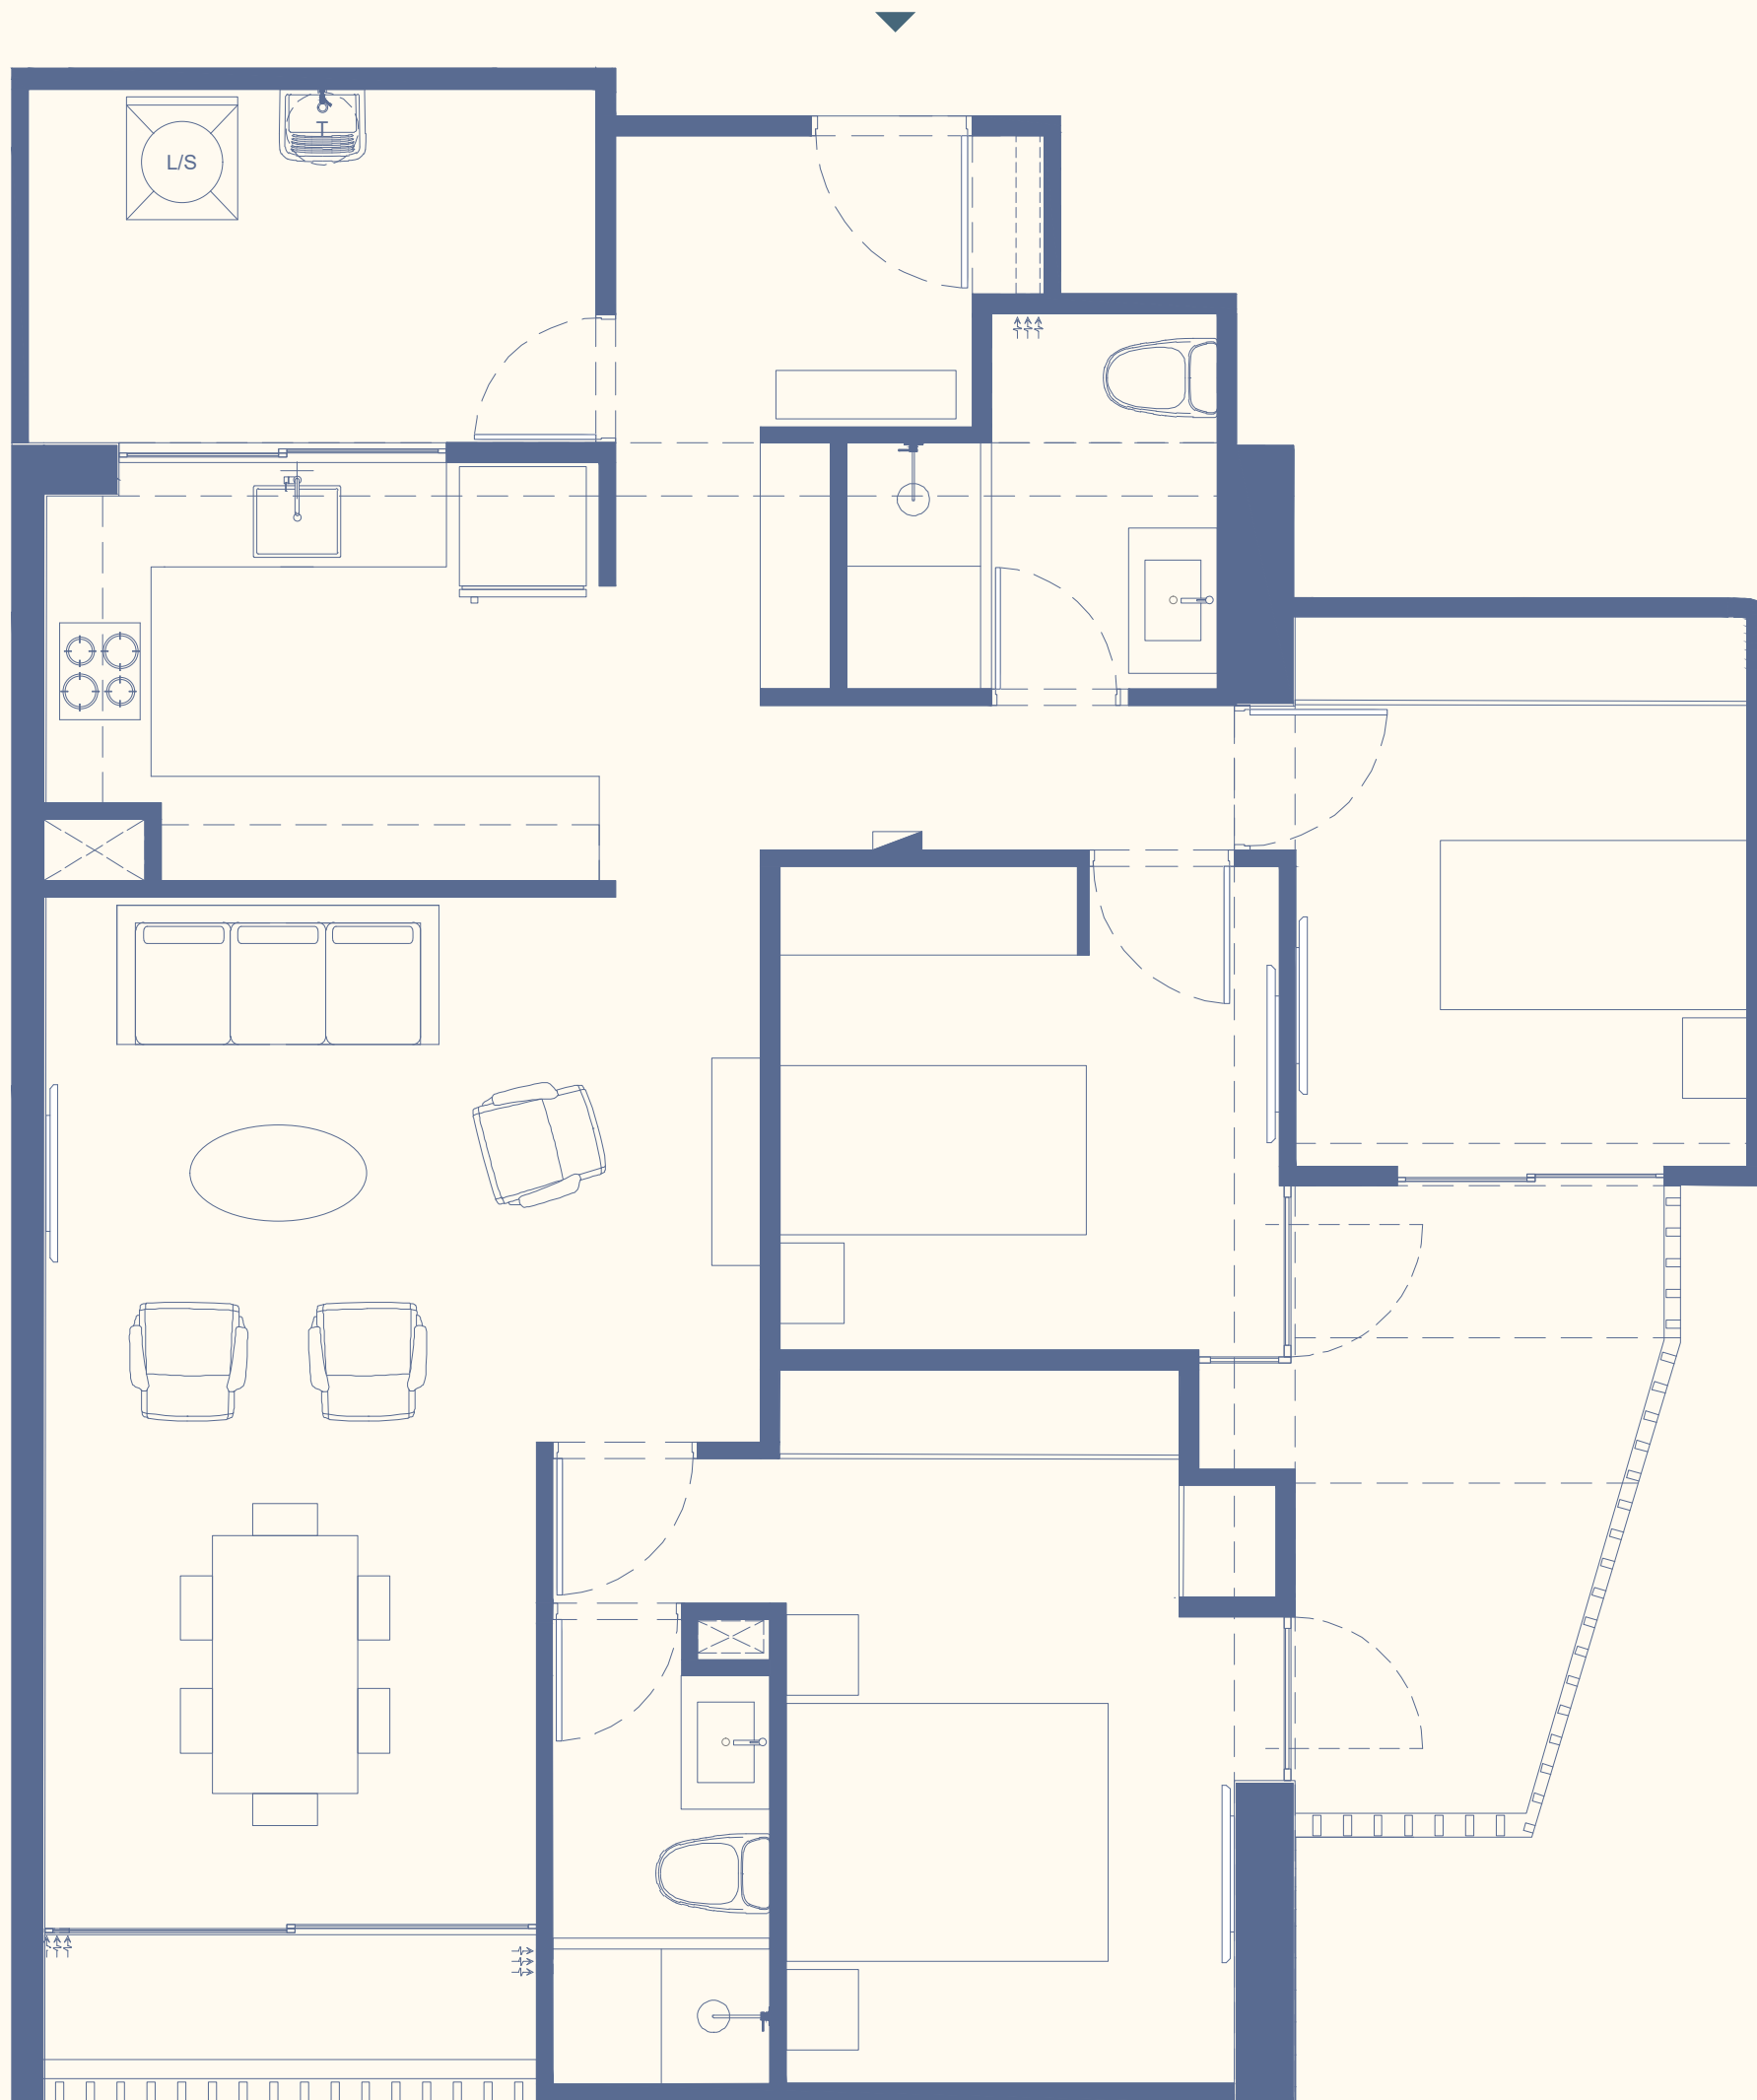

Área techada: 104m²
Área ocupada: 116m²

Área libre: 12m²
Dormitorios: 3


Departamentos: 104

Nota:


- Los planos, imágenes y representaciones gráficas son de carácter referencial y no constituyen documento contractual.
- El proyecto podrá experimentar variaciones durante su desarrollo por razones técnicas, normativas o de diseño.
- El mobiliario mostrado es referencial y no está incluido.
- Las mamparas y/o ventanas pueden variar según el piso, ubicación o tipología de departamento.
- Áreas aproximadas, sujetas a variaciones.

Flat

Tipo 10

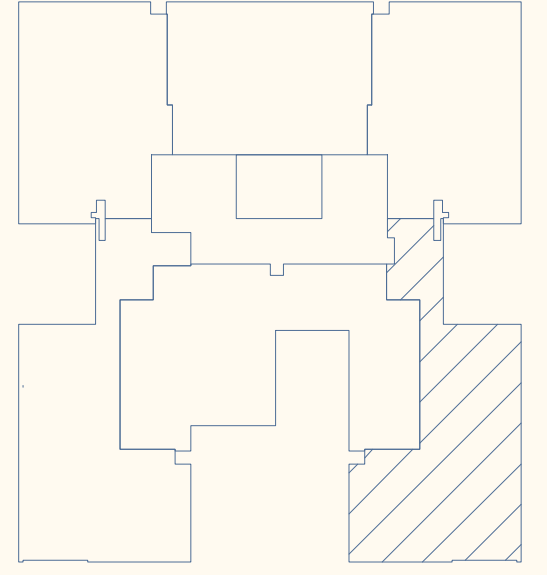

CALLE TORIBIO POLO

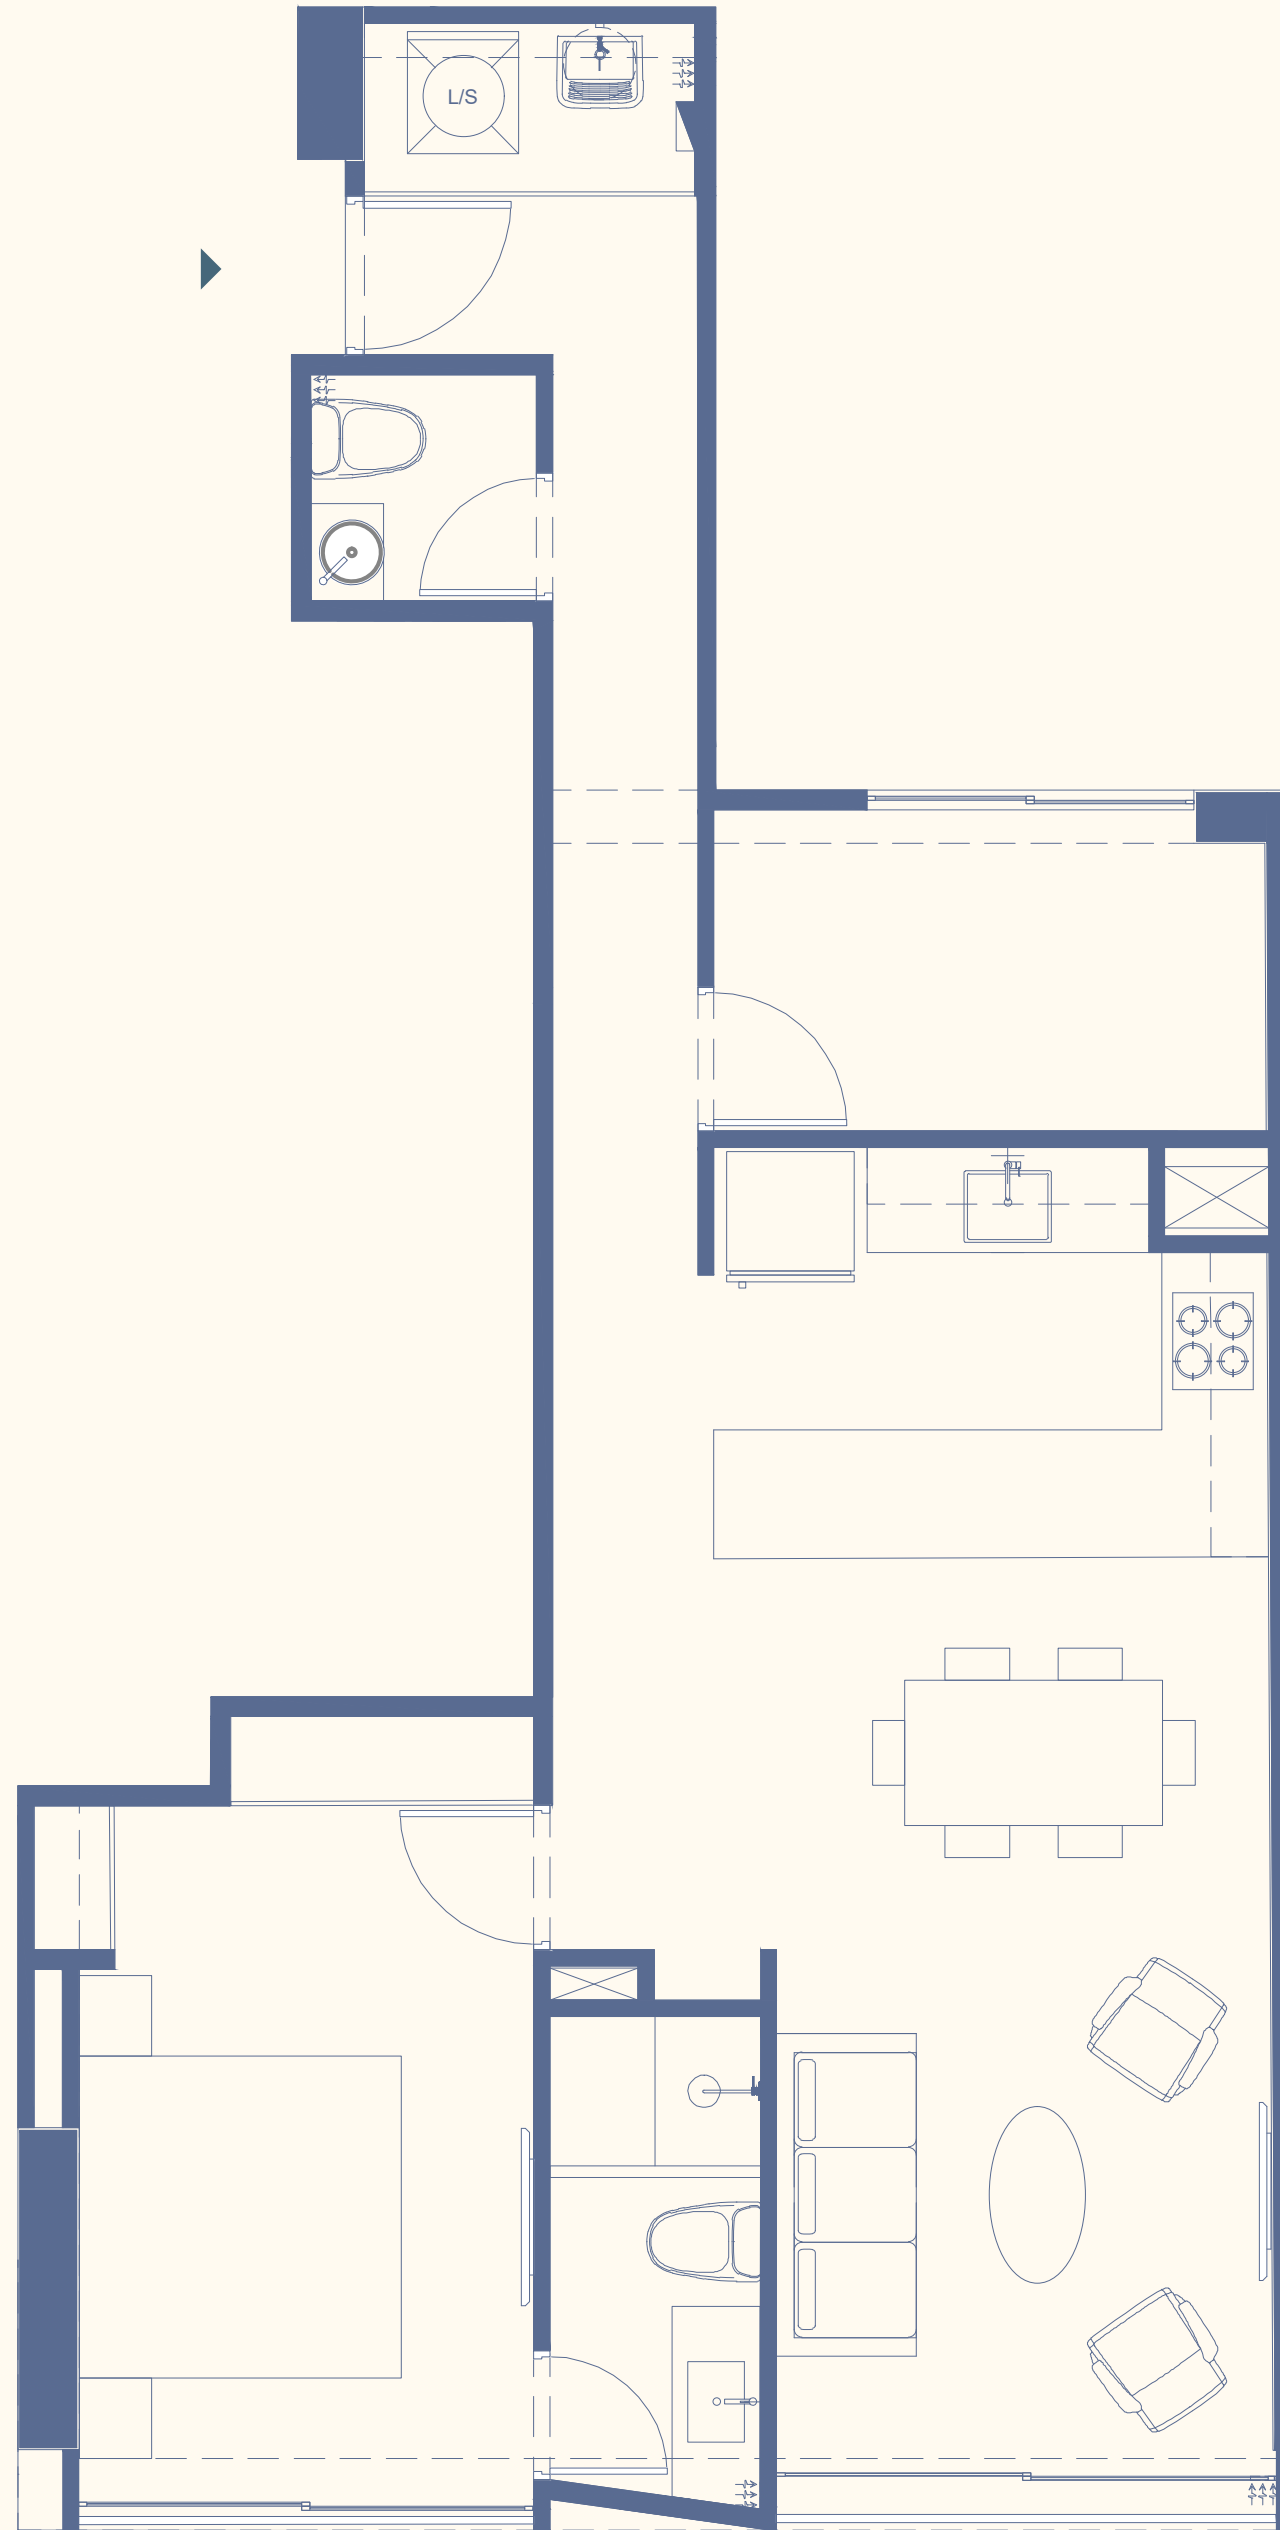

Área techada y ocupada: 76m²
Dormitorios: 1


Departamentos: 201

Nota:


- Los planos, imágenes y representaciones gráficas son de carácter referencial y no constituyen documento contractual.
- El proyecto podrá experimentar variaciones durante su desarrollo por razones técnicas, normativas o de diseño.
- El mobiliario mostrado es referencial y no está incluido.
- Las mamparas y/o ventanas pueden variar según el piso, ubicación o tipología de departamento.
- Áreas aproximadas, sujetas a variaciones.

Flat

Tipo 11

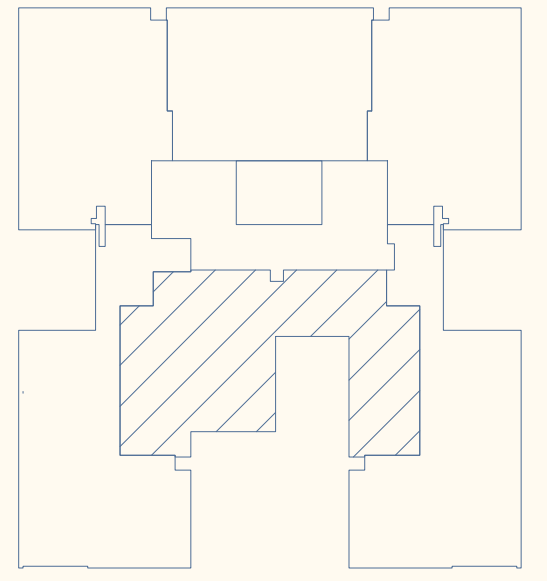

CALLE TORIBIO POLO

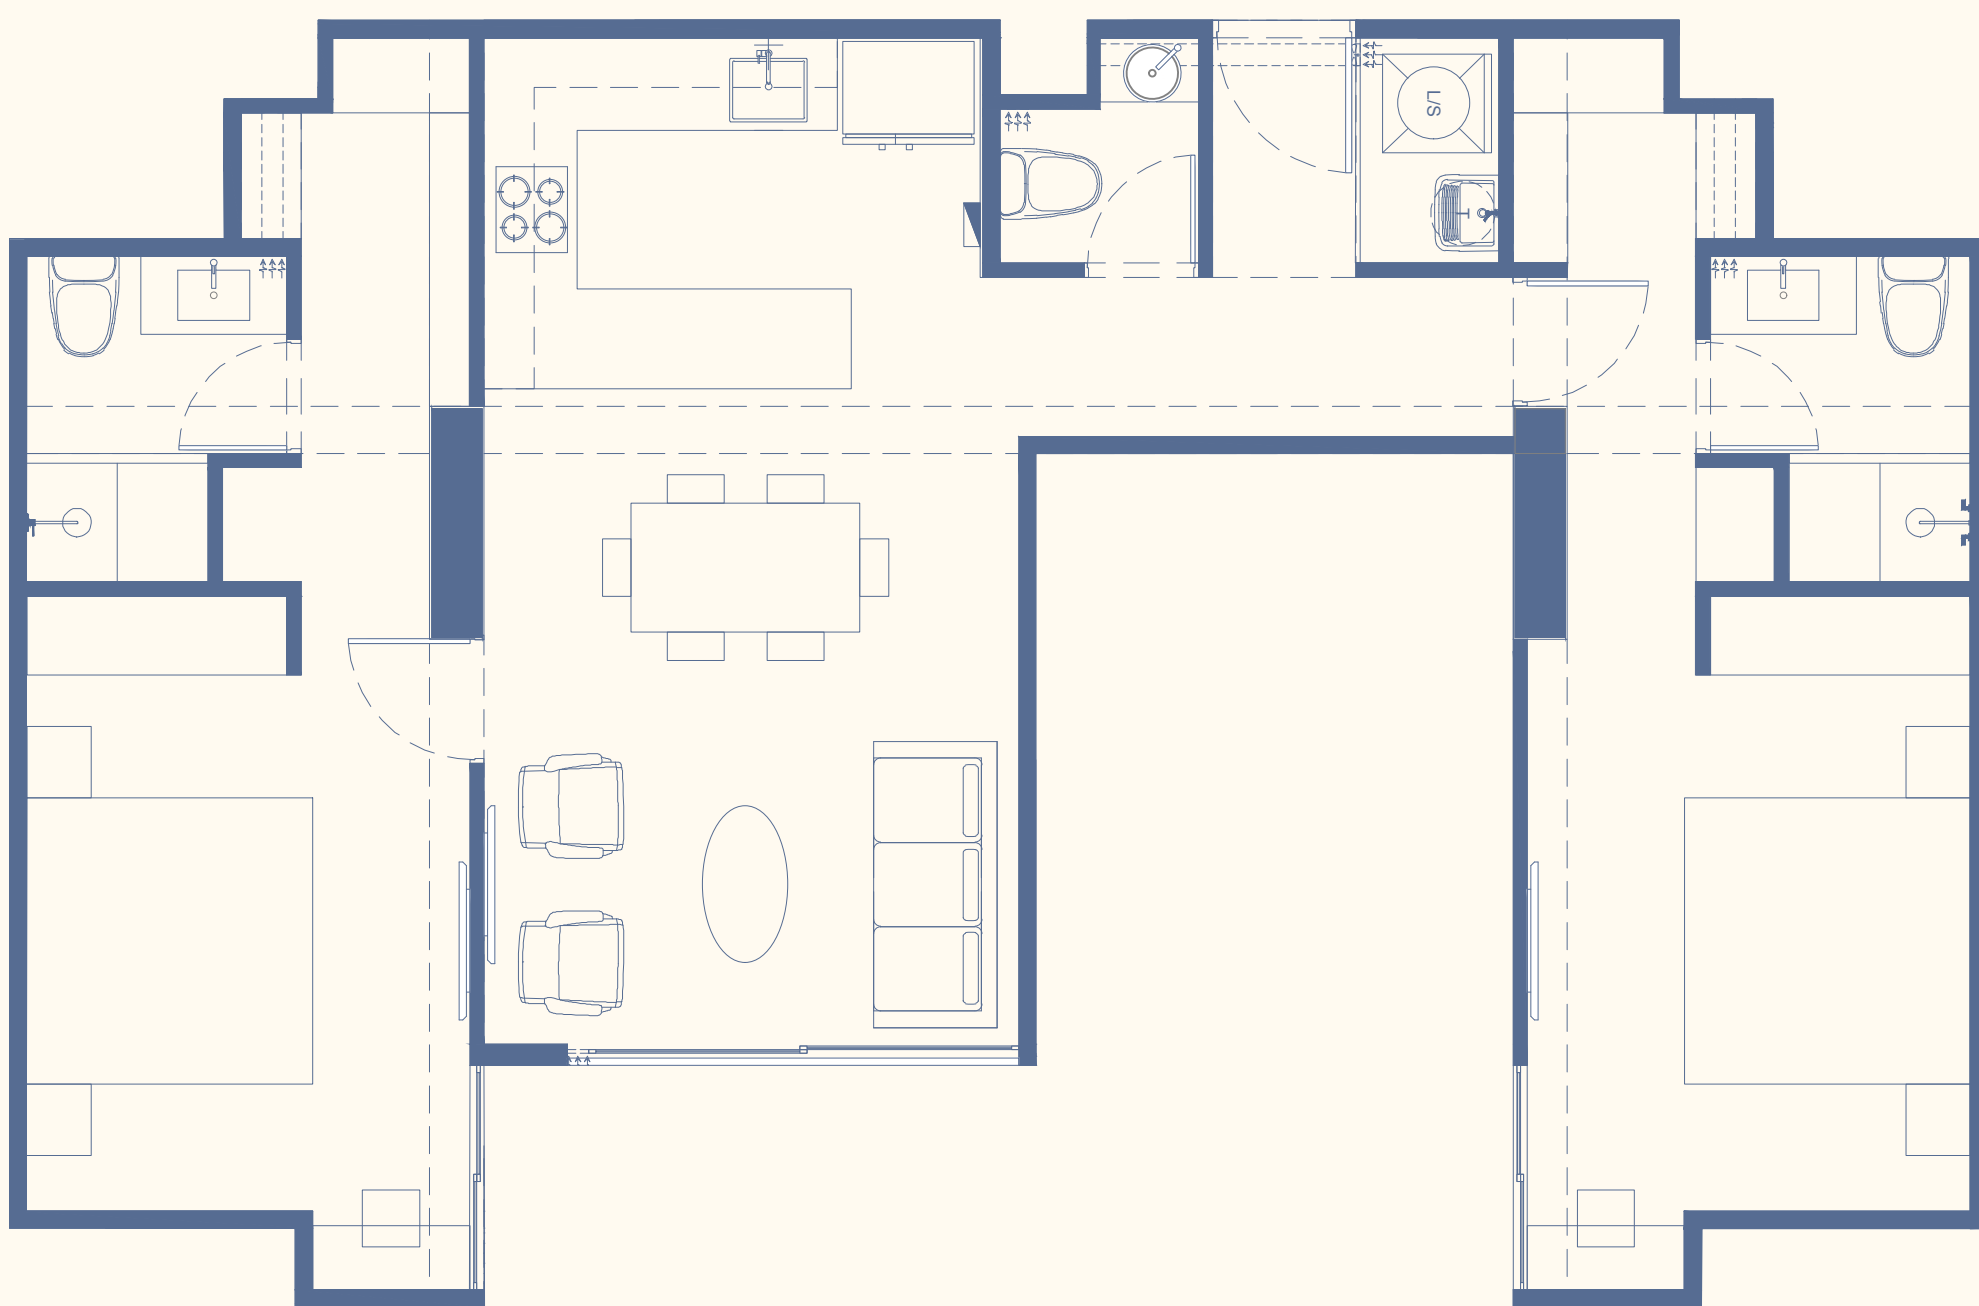

Área techada y ocupada: 89m²
Dormitorios: 2


Departamentos: 202

Nota:


- Los planos, imágenes y representaciones gráficas son de carácter referencial y no constituyen documento contractual.
- El proyecto podrá experimentar variaciones durante su desarrollo por razones técnicas, normativas o de diseño.
- El mobiliario mostrado es referencial y no está incluido.
- Las mamparas y/o ventanas pueden variar según el piso, ubicación o tipología de departamento.
- Áreas aproximadas, sujetas a variaciones.

Flat

Tipo 12

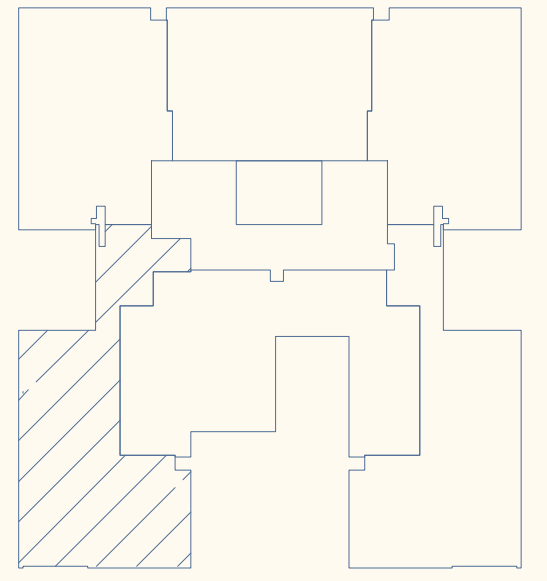

CALLE TORIBIO POLO

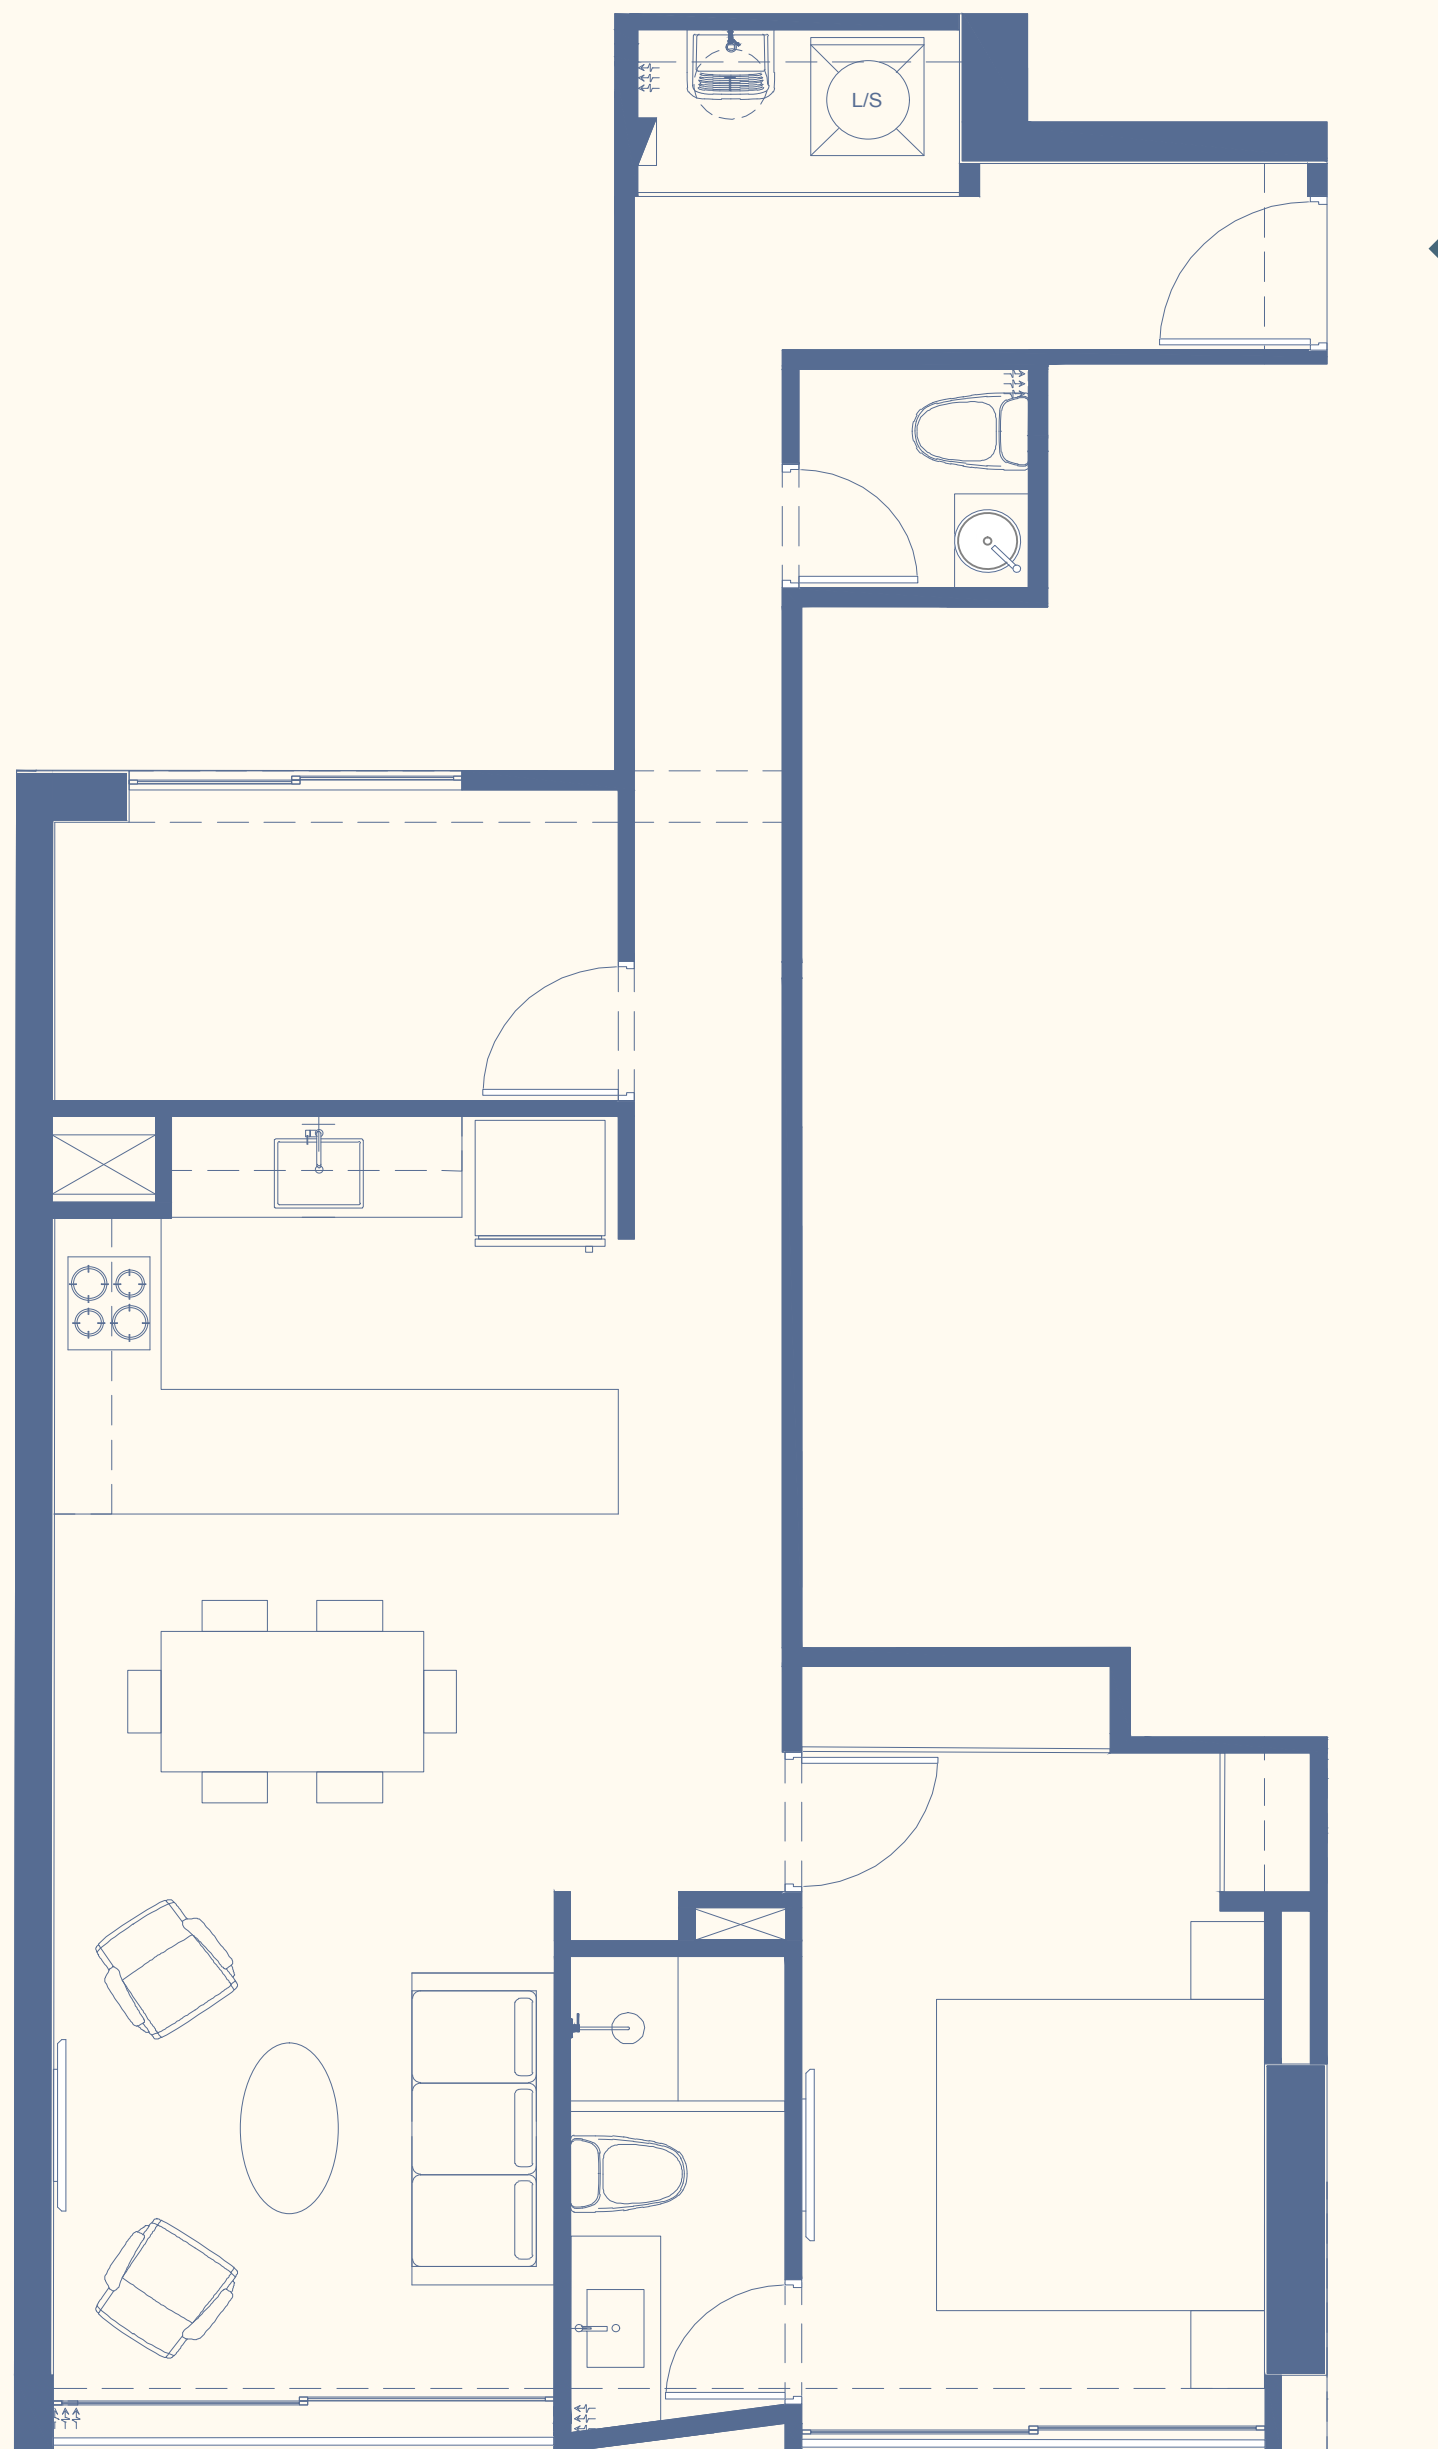

Área techada y ocupada: 79m²
Dormitorios: 1

Departamentos: 203

Nota:

- Los planos, imágenes y representaciones gráficas son de carácter referencial y no constituyen documento contractual.
- El proyecto podrá experimentar variaciones durante su desarrollo por razones técnicas, normativas o de diseño.
- El mobiliario mostrado es referencial y no está incluido.
- Las mamparas y/o ventanas pueden variar según el piso, ubicación o tipología de departamento.
- Áreas aproximadas, sujetas a variaciones.

Townhouses


2 dormitorios
168m² y 176m²

3 dormitorios
164m²





Townhouse

Tipo 6

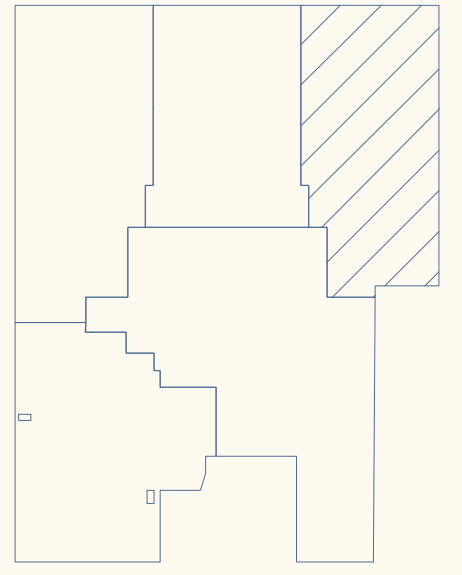

CALLE TORIBIO POLO

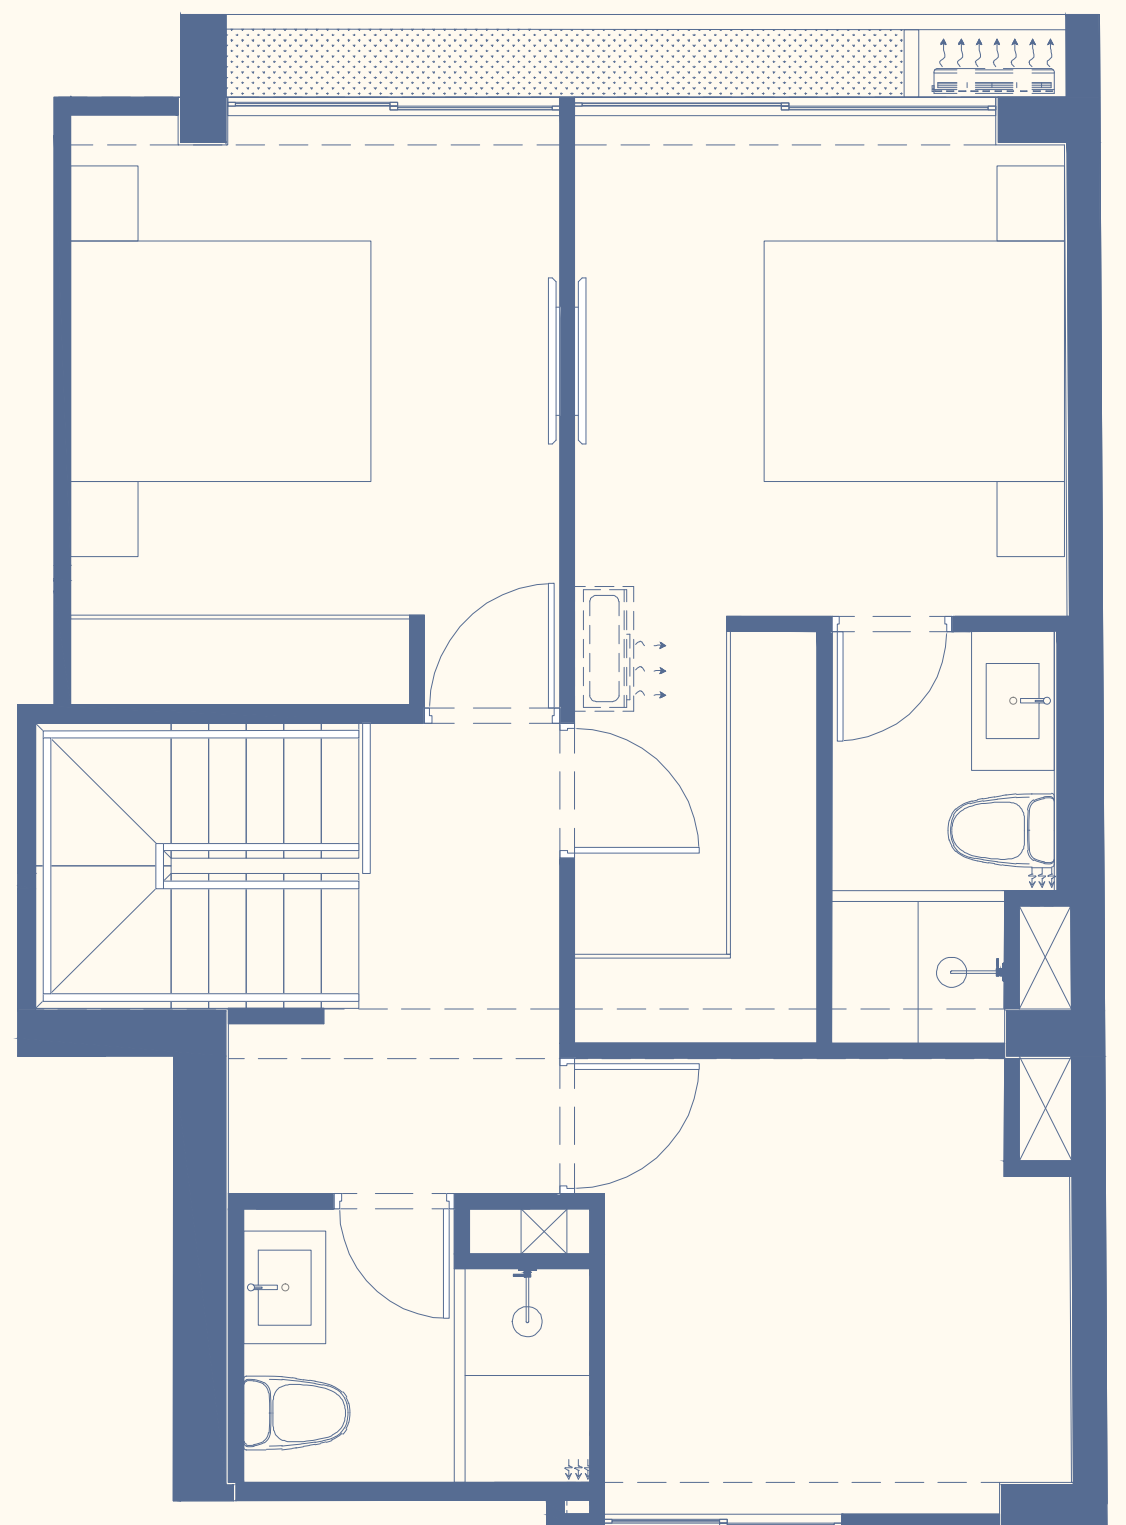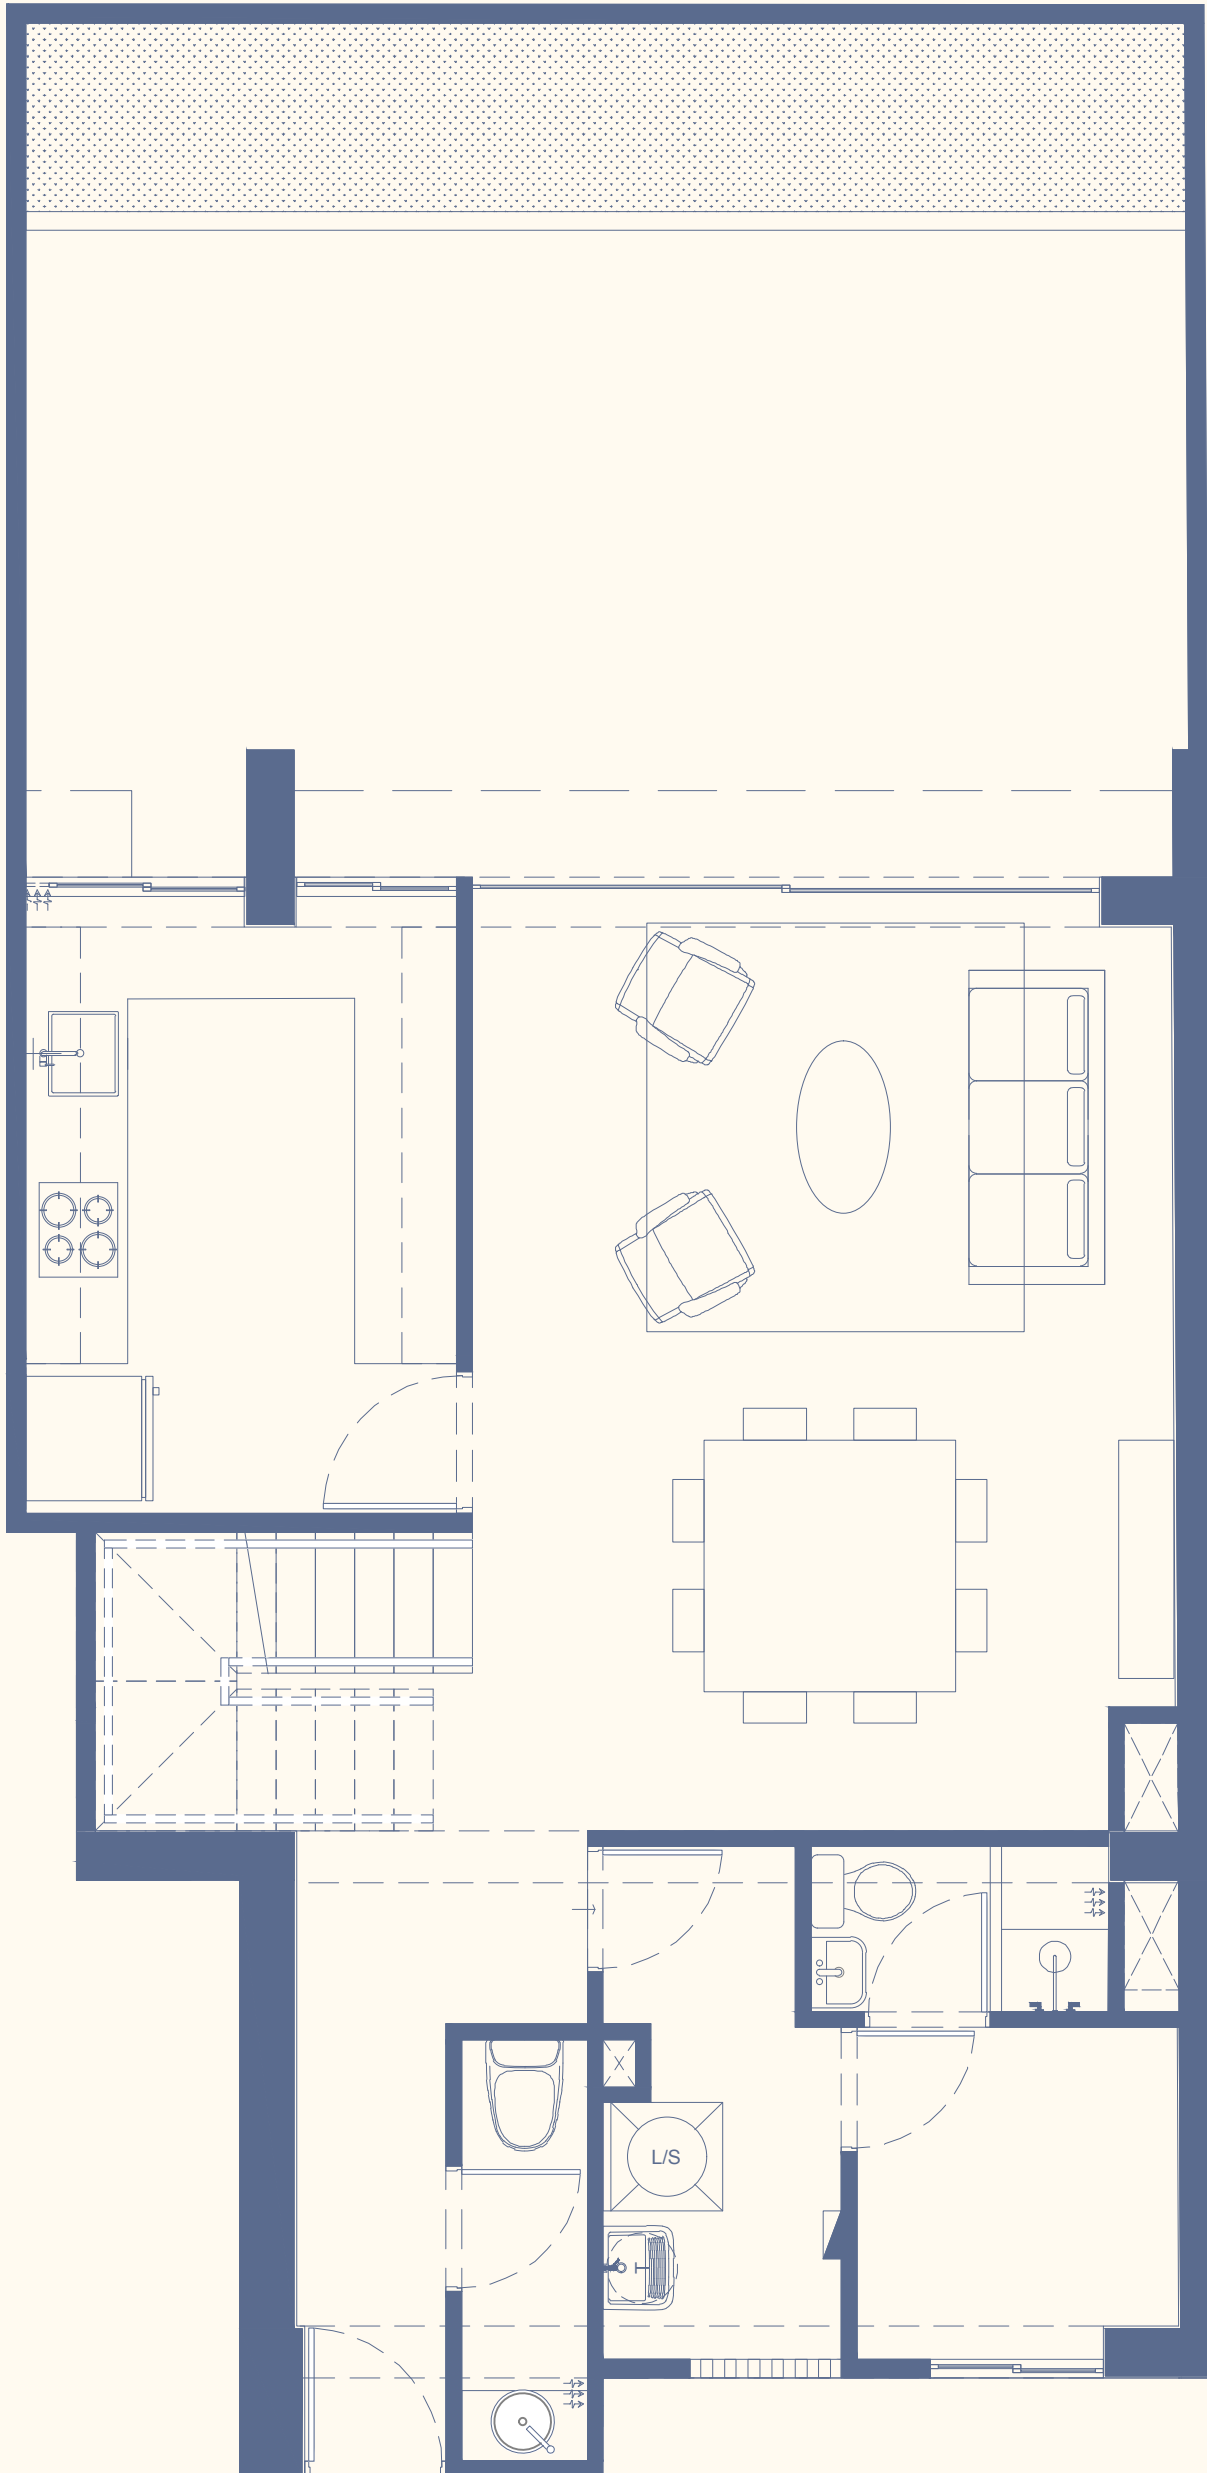

Área techada: 128m²
Área ocupada: 168m²


Área libre: 40m²
Dormitorios: 2

Departamentos: 101



Nota:

- Los planos, imágenes y representaciones gráficas son de carácter referencial y no constituyen documento contractual.
- El proyecto podrá experimentar variaciones durante su desarrollo por razones técnicas, normativas o de diseño.
- El mobiliario mostrado es referencial y no está incluido.
- Las mamparas y/o ventanas pueden variar según el piso, ubicación o tipología de departamento.
- Áreas aproximadas, sujetas a variaciones.

Townhouse Tipo 7

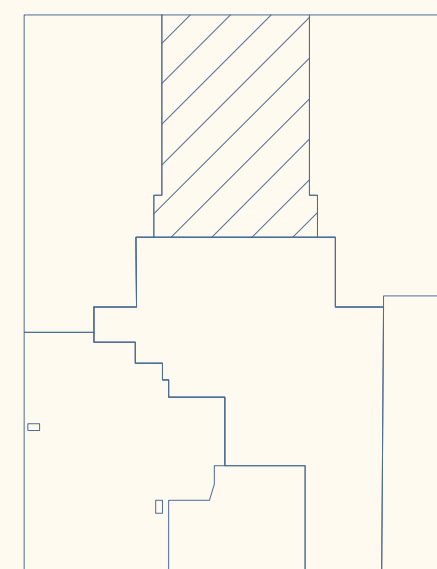

CALLE TORIBIO POLO

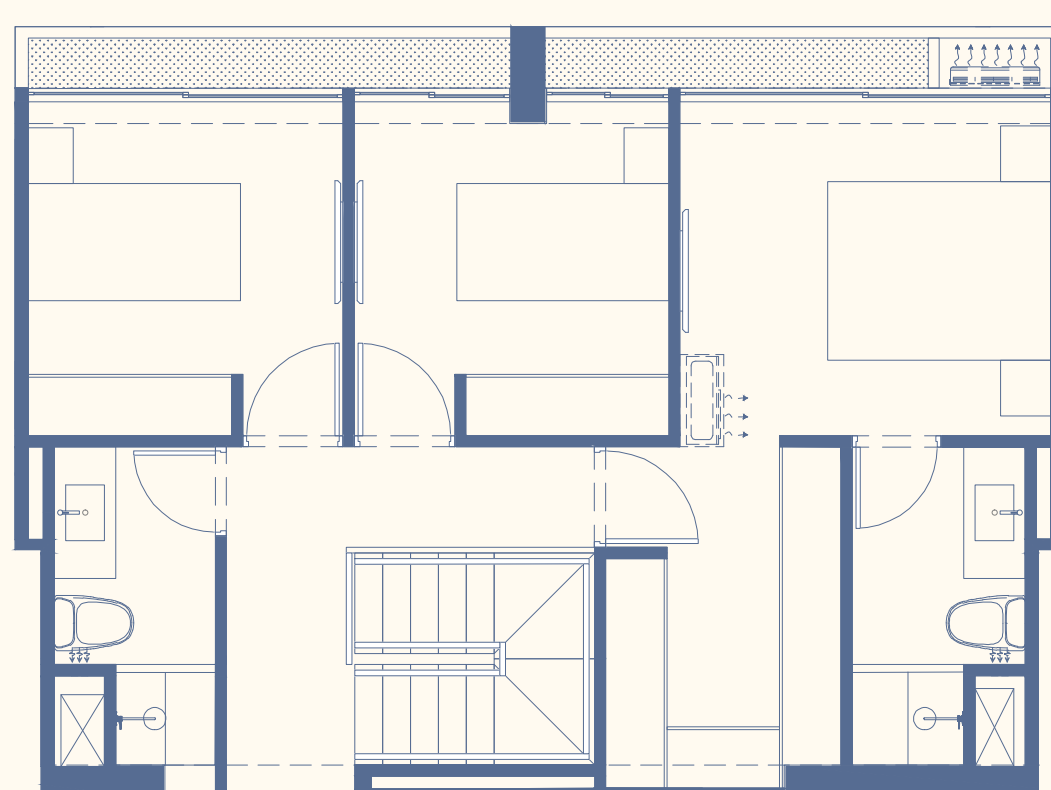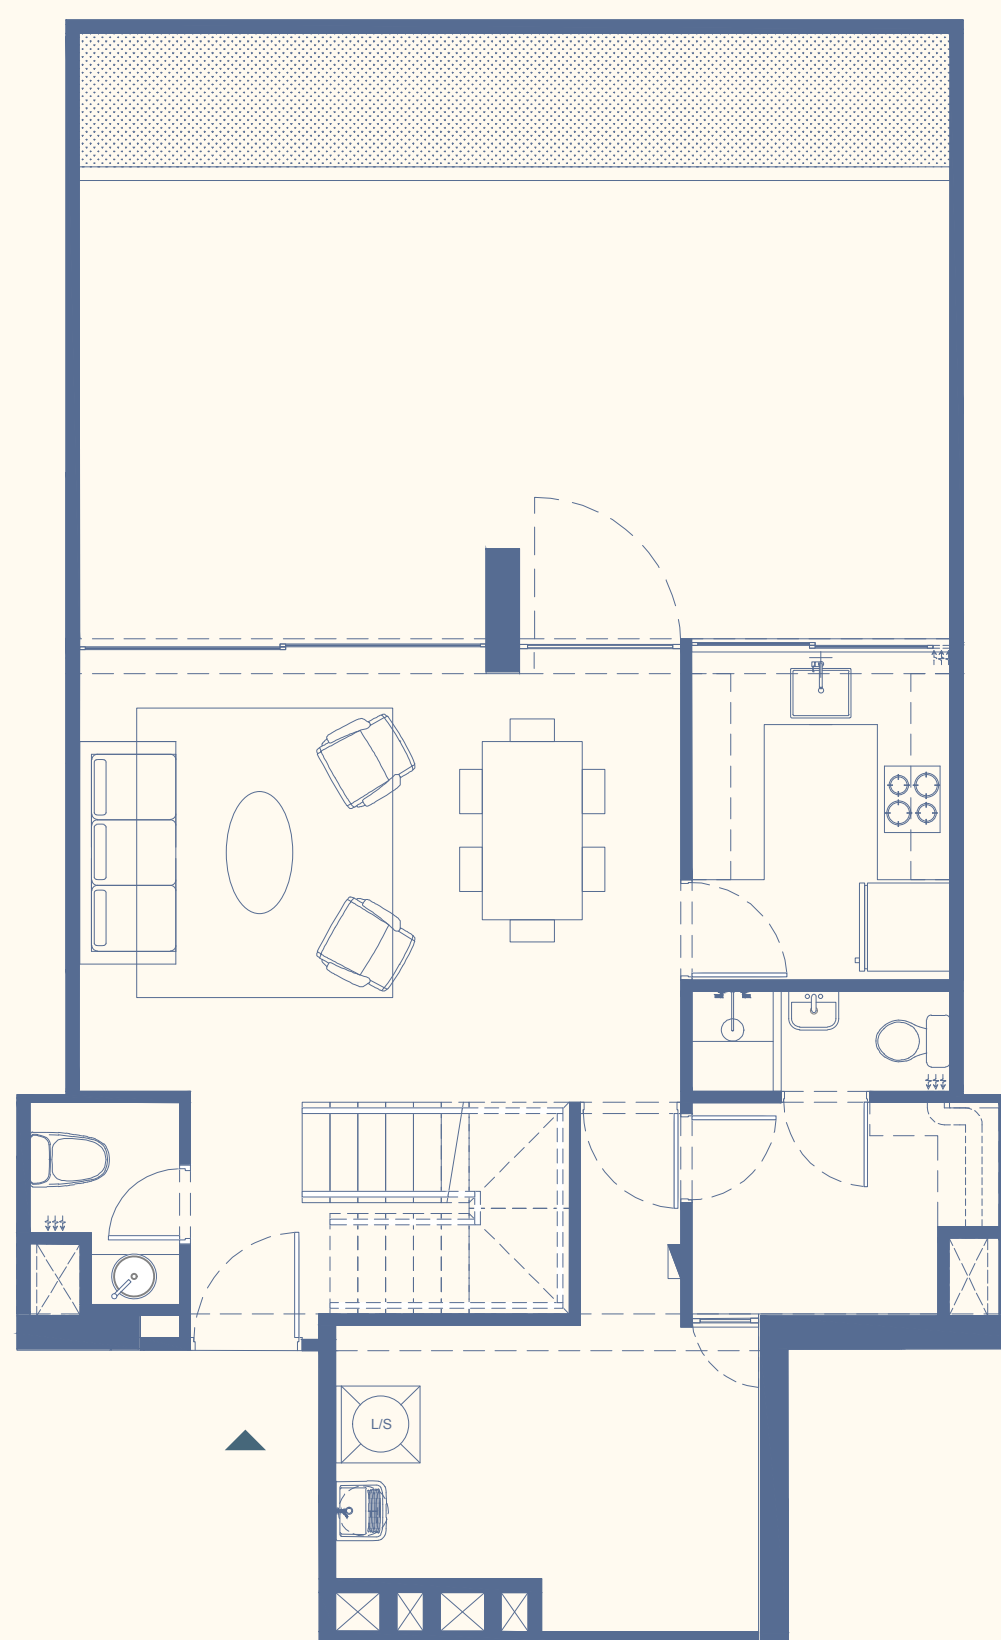

Área techada: 115m²
Área ocupada: 164m²

Área libre: 49m²
Dormitorios: 3


Departamentos: 102

Nota:


- Los planos, imágenes y representaciones gráficas son de carácter referencial y no constituyen documento contractual.
- El proyecto podrá experimentar variaciones durante su desarrollo por razones técnicas, normativas o de diseño.
- El mobiliario mostrado es referencial y no está incluido.
- Las mamparas y/o ventanas pueden variar según el piso, ubicación o tipología de departamento.
- Áreas aproximadas, sujetas a variaciones.

Townhouse

Tipo 8

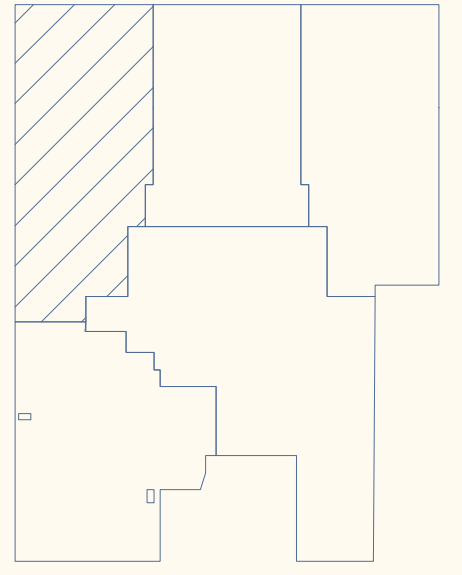

CALLE TORIBIO POLO

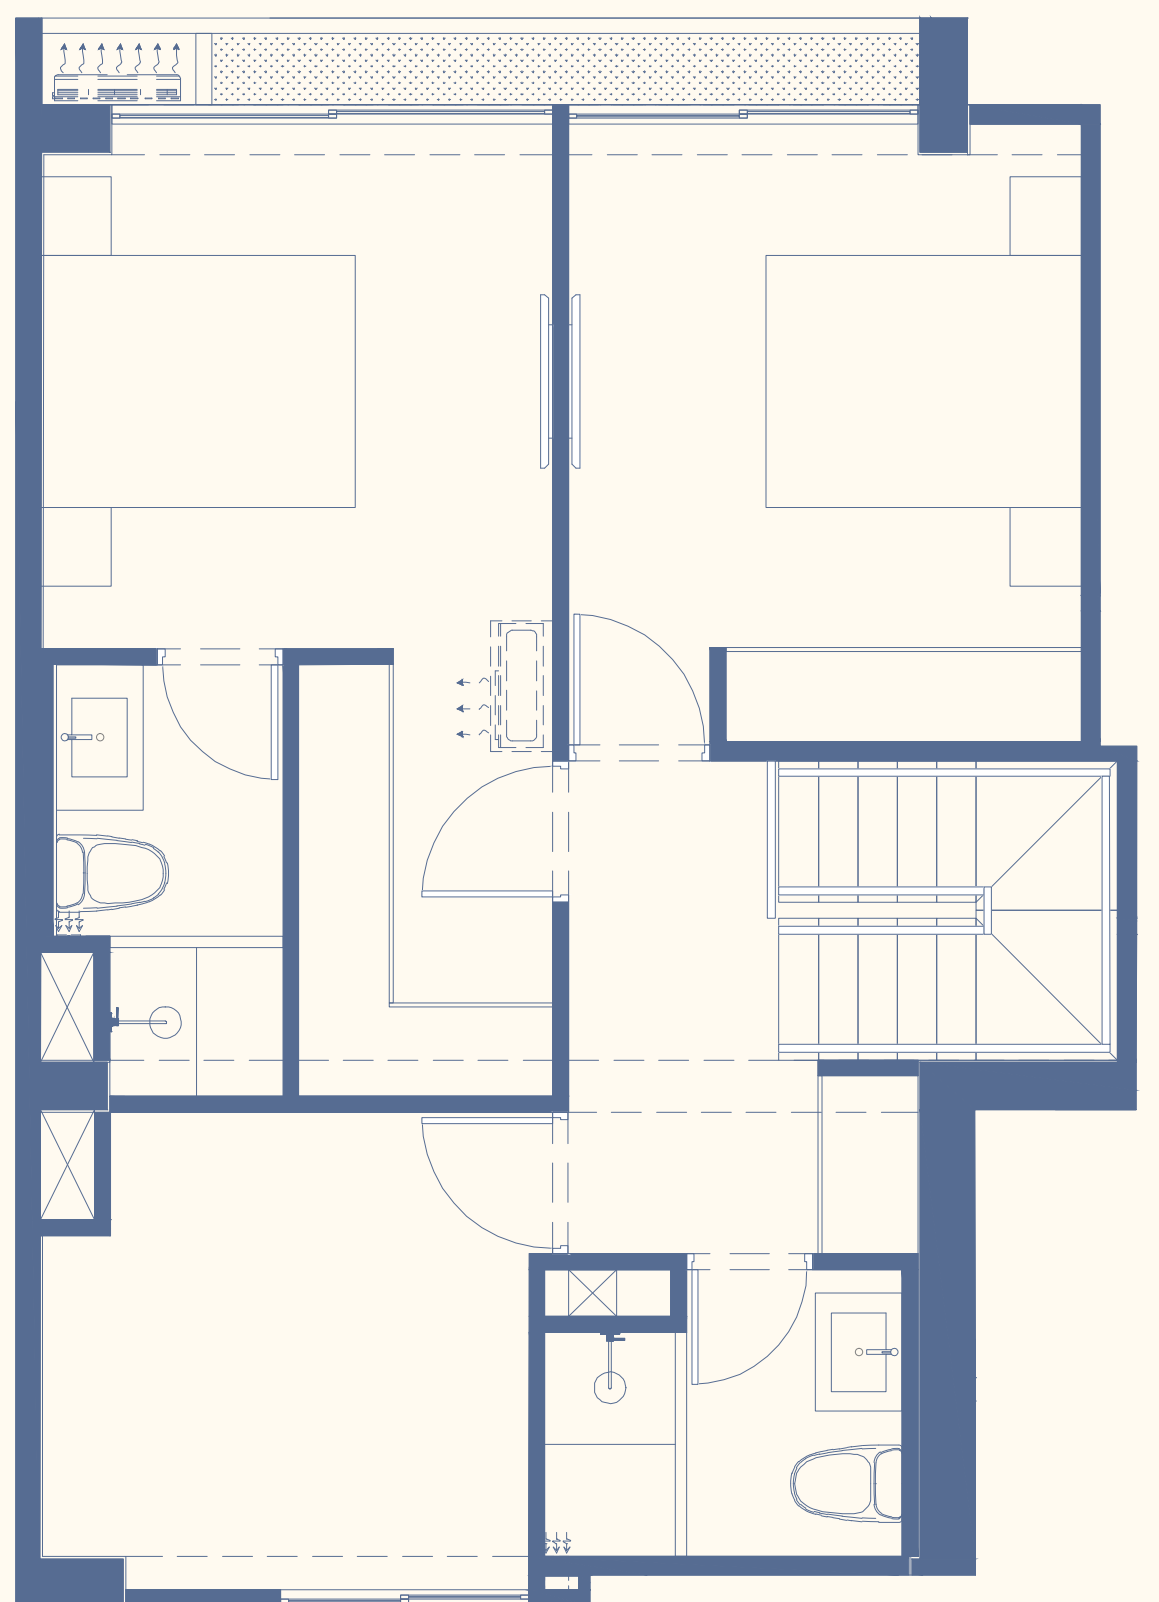

Área techada: 127m²
Área ocupada: 176m²

Área libre: 49m²
Dormitorios: 2

Departamentos: 103

Nota:

- Los planos, imágenes y representaciones gráficas son de carácter referencial y no constituyen documento contractual.
- El proyecto podrá experimentar variaciones durante su desarrollo por razones técnicas, normativas o de diseño.
- El mobiliario mostrado es referencial y no está incluido.
- Las mamparas y/o ventanas pueden variar según el piso, ubicación o tipología de departamento.
- Áreas aproximadas, sujetas a variaciones.

domani

Ca. Toribio Polo 570, Miraflores

Un mañana diferente

Un lugar donde cada
día abre con nuevas
experiencias

📞 908 924 649

📞 912 505 606

📞 936 848 125

📞 947 317 341

llosaedificaciones.com

