

STILL

SALAVERRY SAN ISIDRO

NATURALEZA, ARTE Y
ARQUITECTURA EN
PERFECTA SINCRONÍA

losa
EDIFICACIONES





HACE MÁS DE 20 AÑOS NOS IMPULSA EL MISMO PROPÓSITO: CONSTRUIR TUS SUEÑOS.

Creemos en un futuro compartido donde generamos valor para clientes, colaboradores, proveedores, aliados y comunidades. Nuestro enfoque humano, junto a la innovación y una mirada sostenible, nos impulsa a alcanzar la excelencia.

Hoy somos una **Empresa B certificada**, reconocimiento que refleja nuestro compromiso de generar un impacto positivo en la sociedad y el medioambiente a través de una gestión responsable y consciente.


Además, somos la inmobiliaria **#1 en Best Place to Live en Perú y Latinoamérica**, reconocimiento que refleja la confianza y satisfacción de nuestros clientes. Estos logros nos motivan a seguir construyendo con propósito, manteniendo la confianza que depositan en nosotros en una de las decisiones más importantes de sus vidas.



EN LA CUADRA 33 DE LA AVENIDA SALAVERRY EN SAN ISIDRO, COMIENZA UNA NUEVA HISTORIA: STILL.

36 departamentos diseñados para vivir
y disfrutar con todos los sentidos.
Cada departamento es un refugio de
comodidad auténtica.

Bienvenidos a un hogar donde las paredes
susurran arte, el jardín inspira calma y cada detalle
celebra la belleza de vivir.

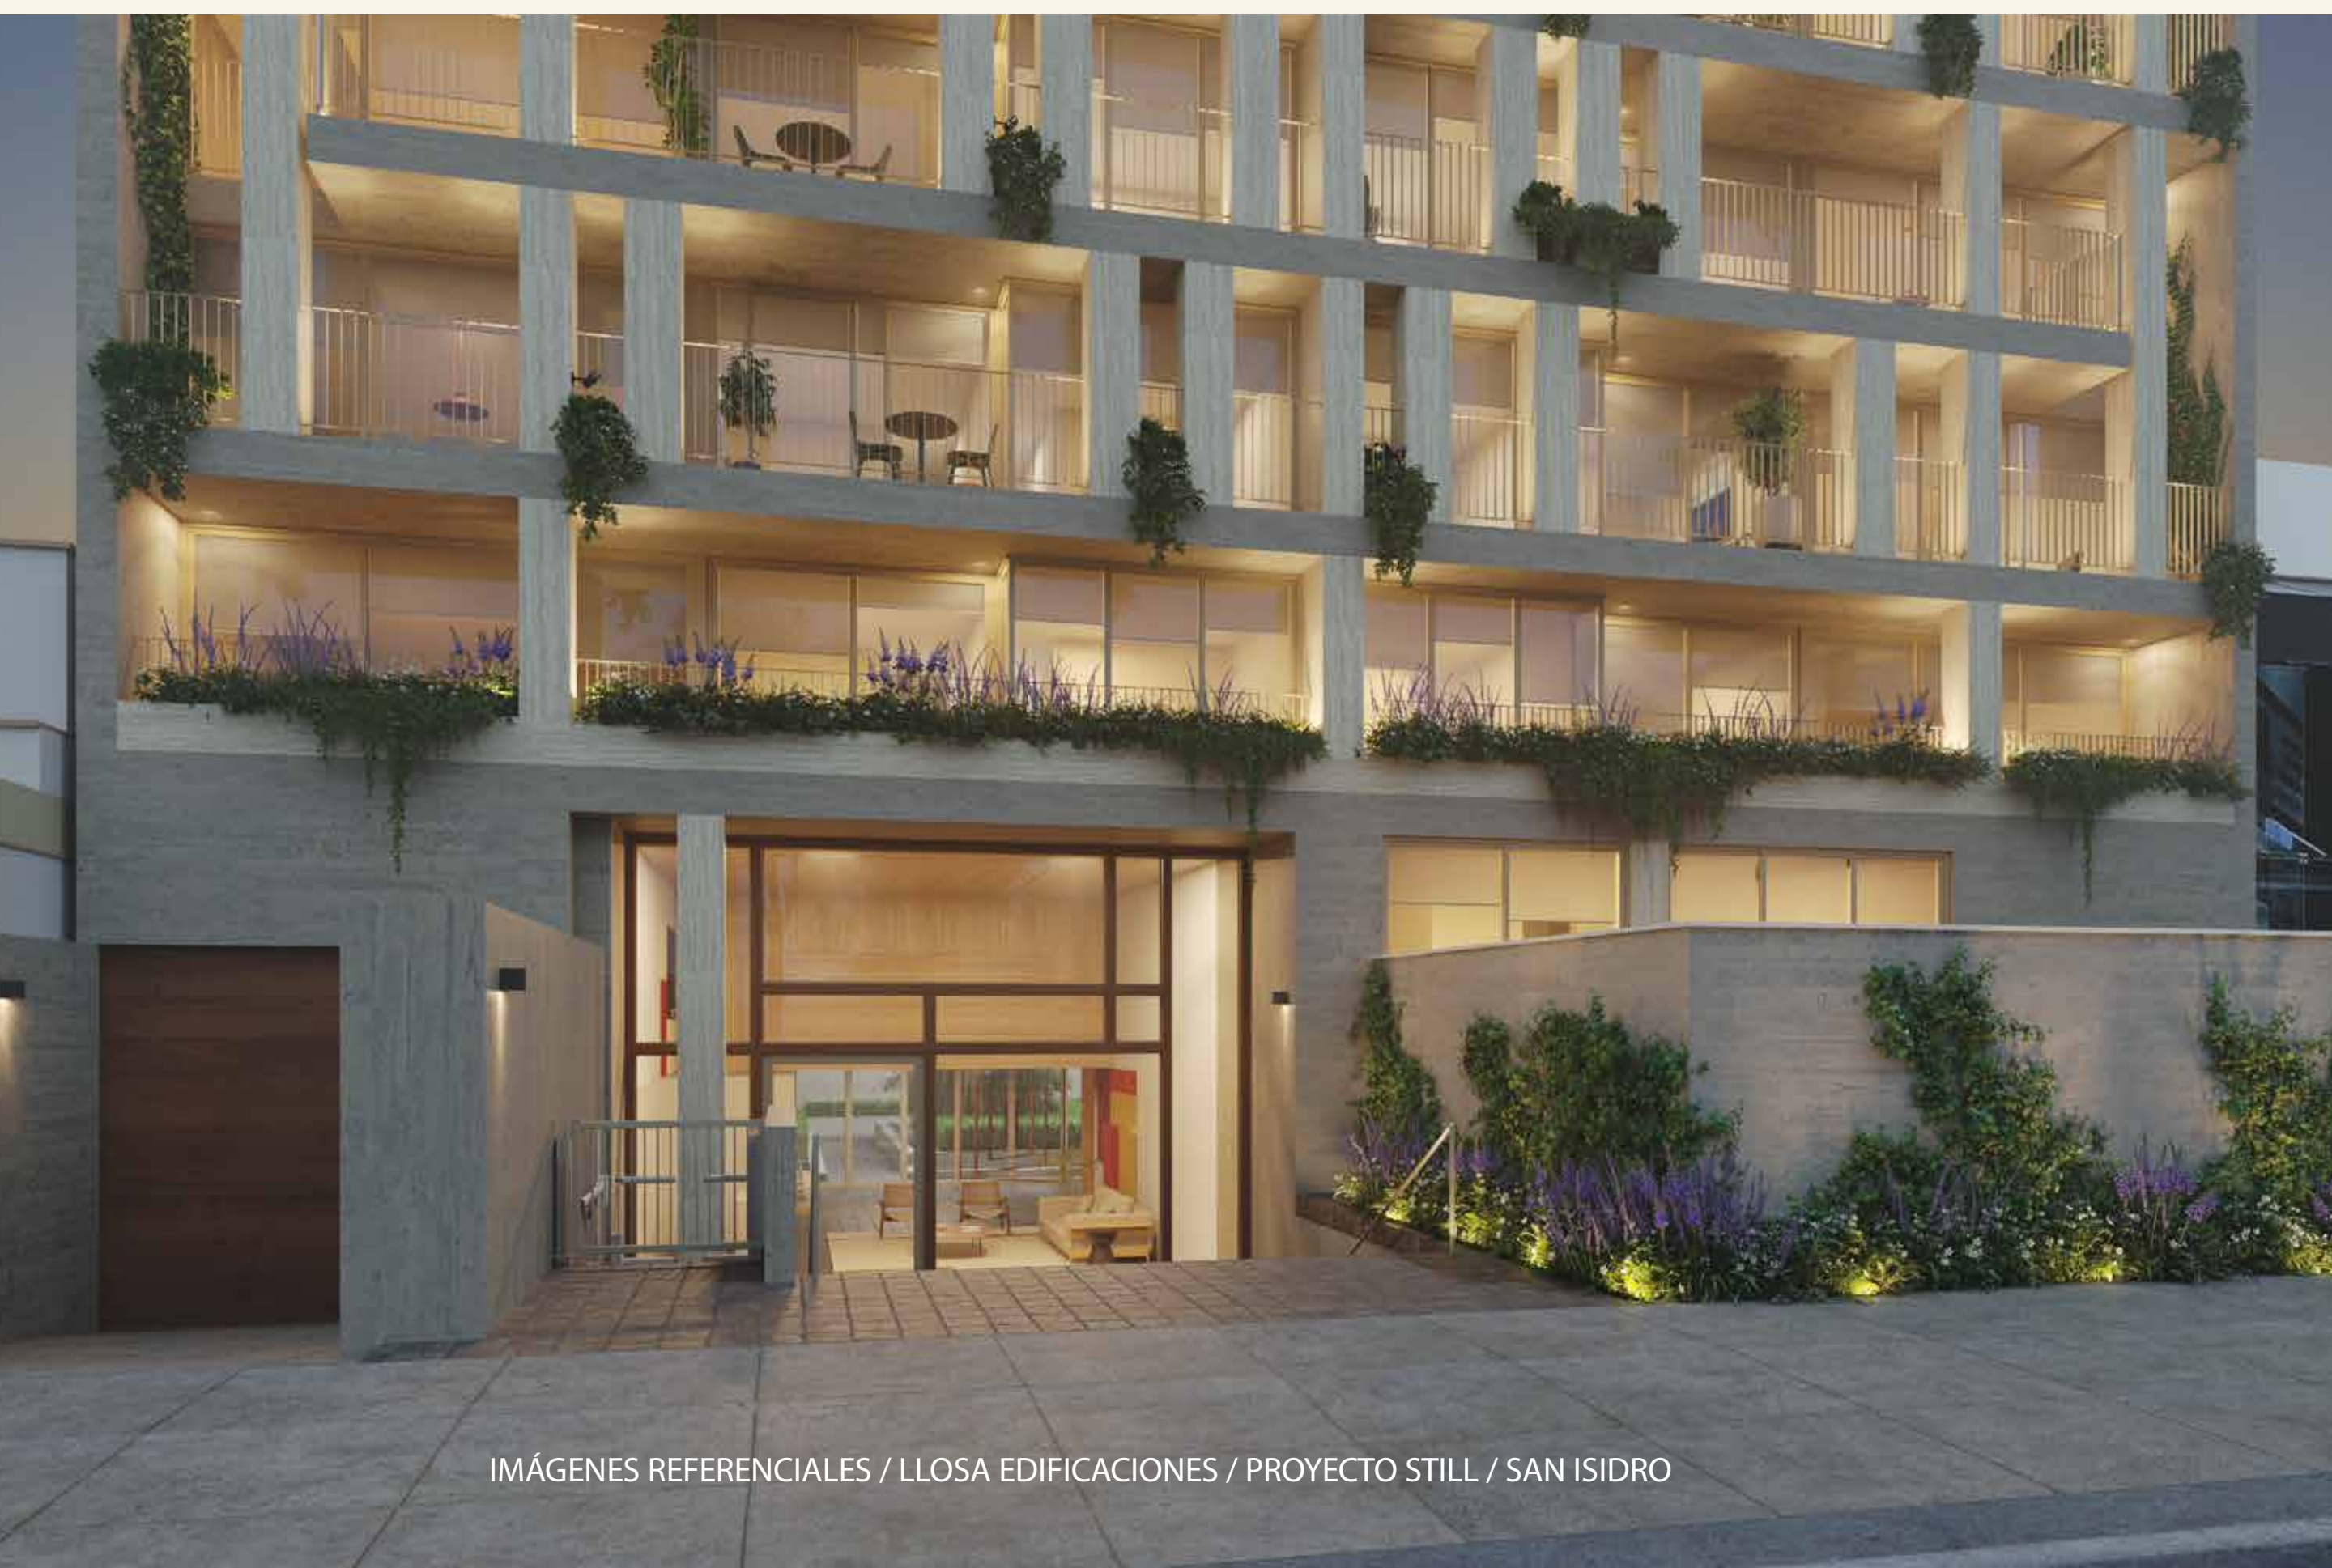

9 PISOS 36 DEPARTAMENTOS 2 Y 3 DORMITORIOS 114 A 312M² JARDÍN INTERIOR EDIFICIO SOSTENIBLE



TALENTOS QUE CREAN UN ESPACIO DONDE ARQUITECTURA, ARTE, DISEÑO Y NATURALEZA VIVIRÁN EN PERFECTA SINCRONÍA.

Óscar Borasino/Arquitecto
Sergio Fernández/Artista
Armando Andrade/Curador
Estudio Puna/Interioristas



ÓSCAR BORASINO

Arquitecto peruano con una trayectoria destacada, ha desarrollado proyectos como la Capilla de la Reconciliación y el Hotel Hyatt Centric. Ganó el Premio a la Trayectoria en la Bienal Internacional de Arquitectura de Lima y obtuvo el Hexágono de Oro en la Bienal de Arquitectura del Perú. Fue premiado con el primer puesto en la categoría Vivienda Multifamiliar en la X Bienal Nacional de Arquitectura del Perú por su proyecto en Carlos Graña, San Isidro. En el 2024 obtuvo el primer puesto en la categoría Vivienda en la XX Bienal de Arquitectura del Perú.



ARMANDO ANDRADE

Pionero y referente indiscutible del diseño en el país, con más de 50 años transformando marcas y la cultura visual. Fundador de Studio A, reconocido por su talento creativo e influencia cultural. Ha formado a generaciones de diseñadores y ha participado en conferencias de universidades prestigiosas como ponente y jurado en eventos nacionales e internacionales.





PUNA STUDIO

Estudio multidisciplinario de Lima, fundado en 2010 por la diseñadora de interiores Mariana Otero y el artista visual Yerko Zlatar. Su trabajo combina arte y diseño en proyectos de interiores, objetos, grafica y dirección de arte, creando piezas que narran historias y equilibran funcionalidad con estética. Colaboran con artesanos y artistas locales, para innovar y fusionar tradición con diseño contemporáneo.

SERGIO FERNÁNDEZ

Fotógrafo peruano y arquitecto de formación, combina paisajismo y arquitectura para explorar identidad y territorio. Su obra, autodidacta en fotografía, aborda la relación del hombre con su entorno, fusionando pensamiento racional con intuición crítica.



UBICACIÓN PRIVILEGIADA

EXCELENTE CONECTIVIDAD Y ACCESO RÁPIDO A TODO LO QUE NECESITAS.

- 01

LIMA GOLF
- 02

PARQUE ACOSTA
- 03

PARQUE DE LA PERA
- 04

PHARMAX
- 05

LIMANÁ
- 06

CAFÉ A BISTRO
- 07


4D
- 08

LA BAGUETTE
- 09

COUNTRY CLUB
- 10

SIENNA BAKERY
- 11

MAD BAR LIMA GOLF

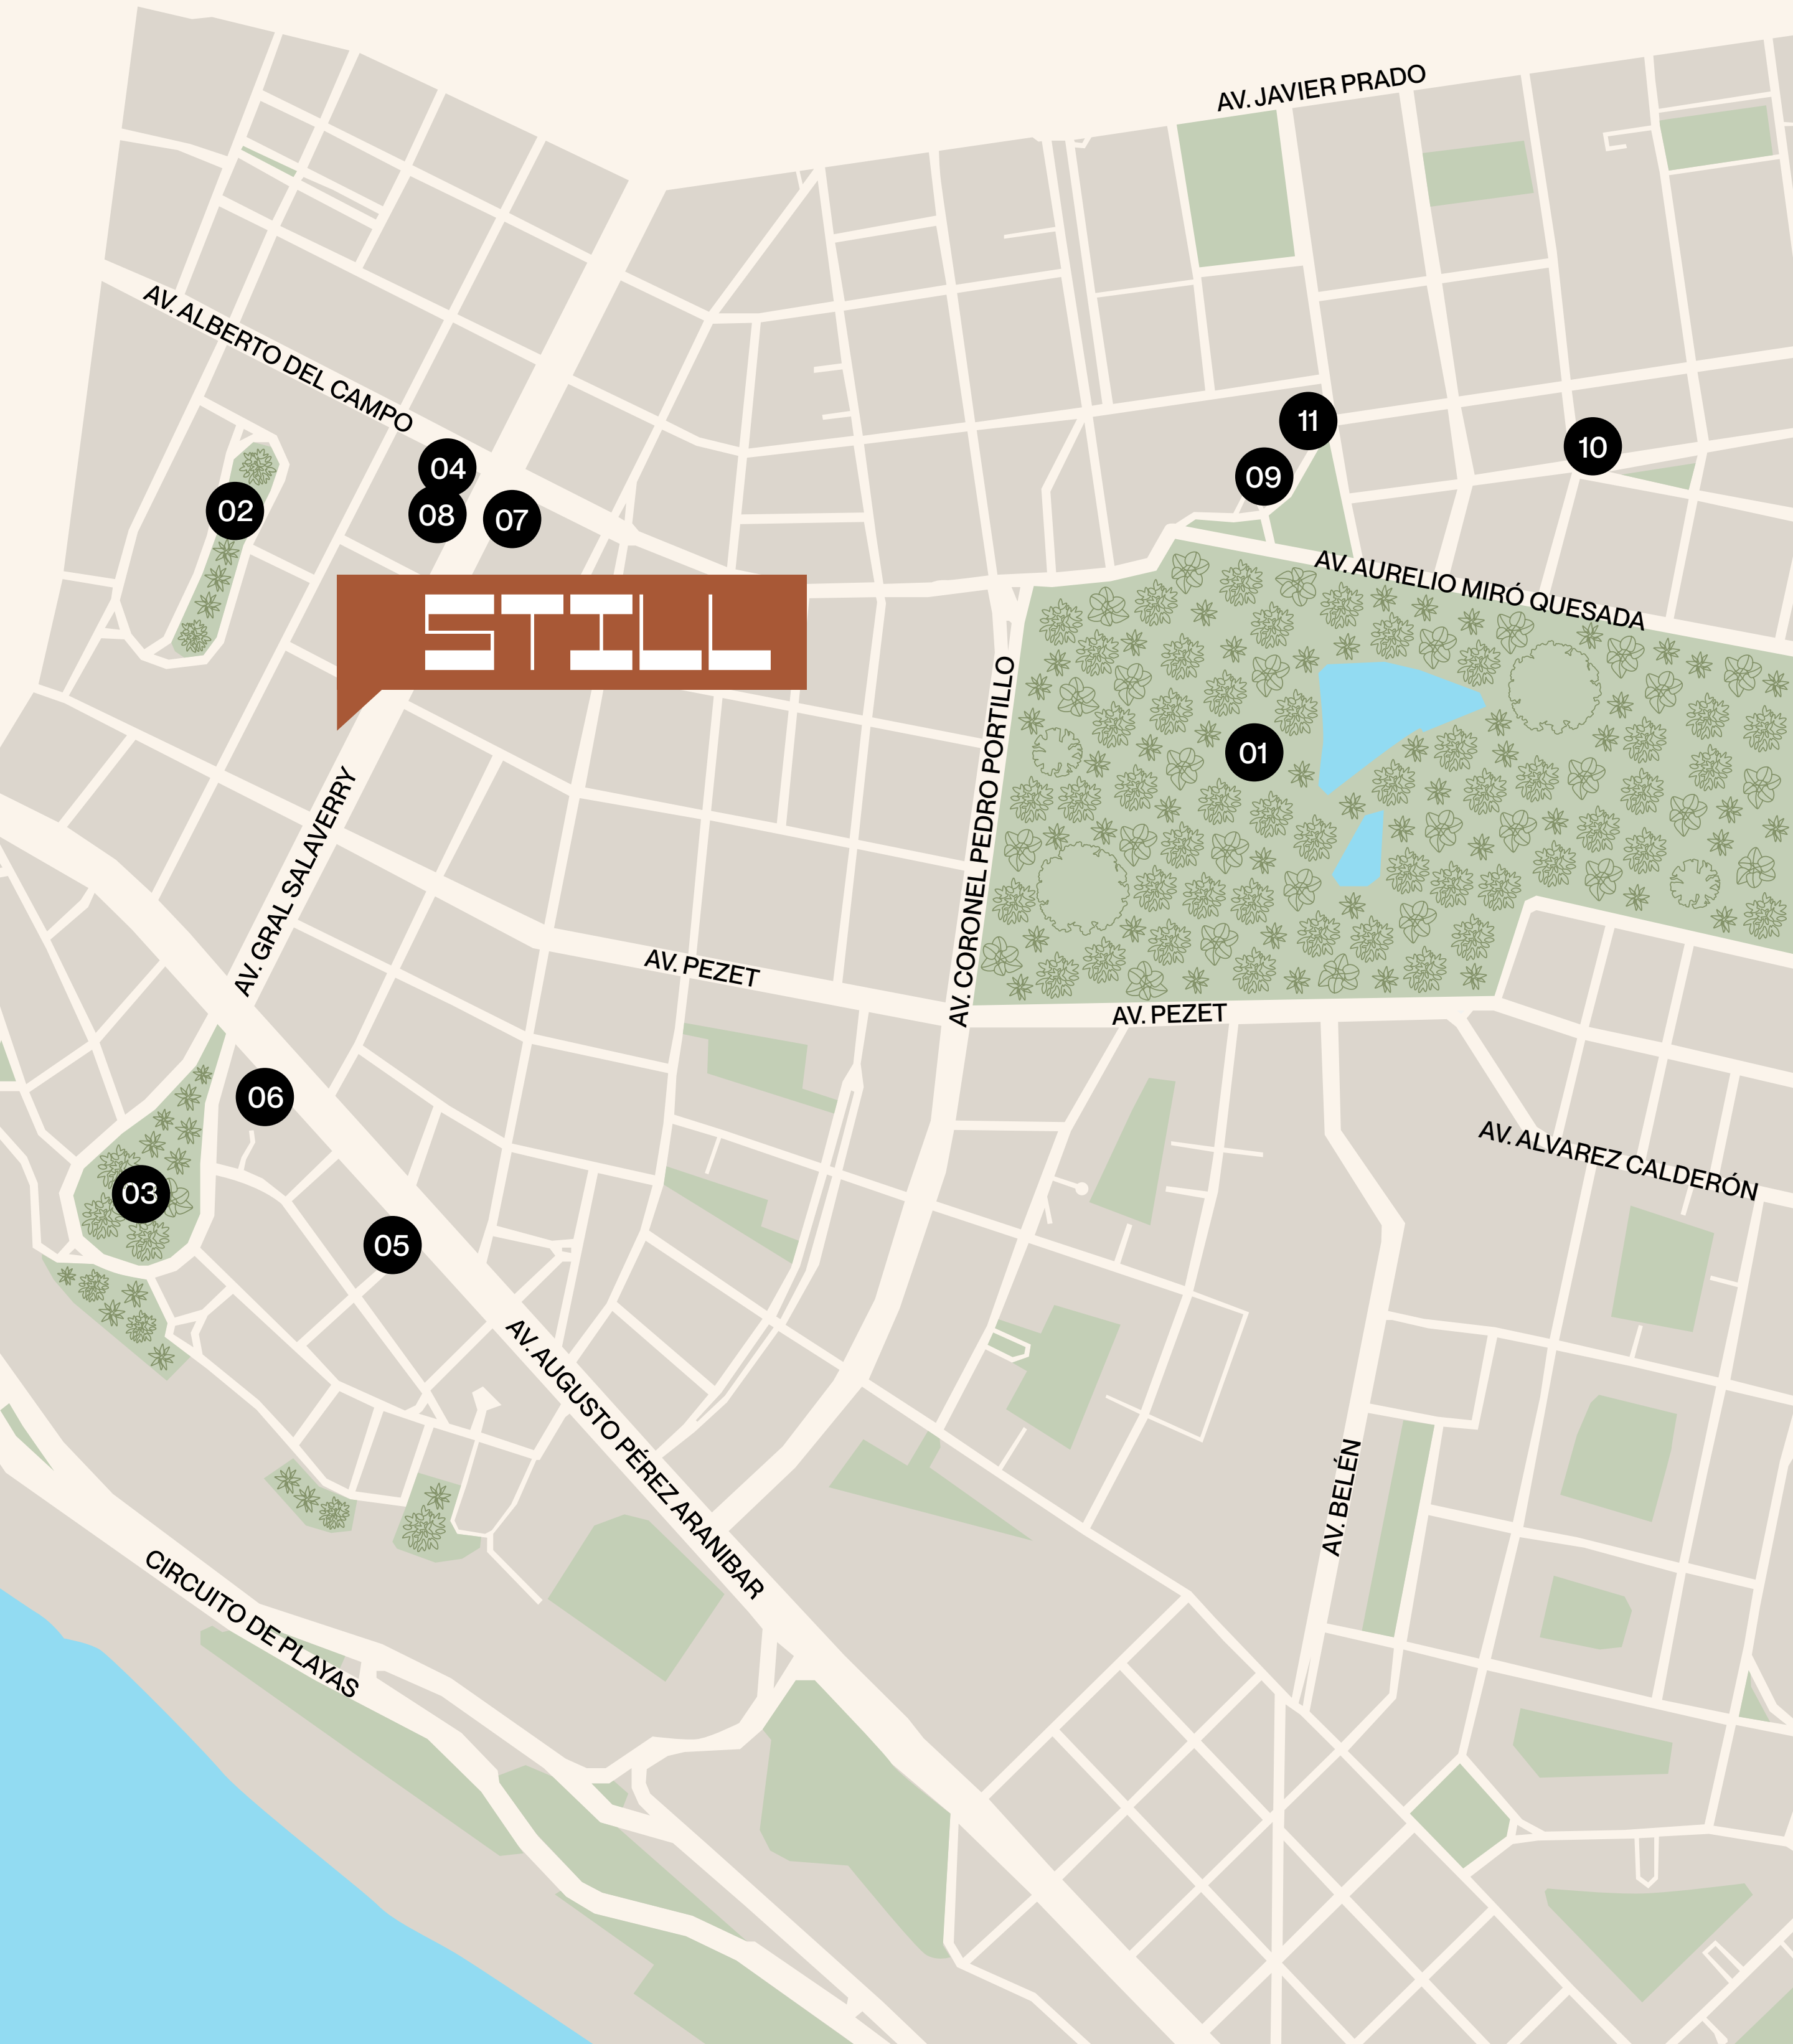



**SALA COMEDOR
FLAT 1**

BALCÓN
FLAT 1



COCINA FLAT 1






**DORMITORIO PRINCIPAL
FLAT 1**



SALA COMEDOR FLAT 2



COCINA INTEGRADA FLAT 2

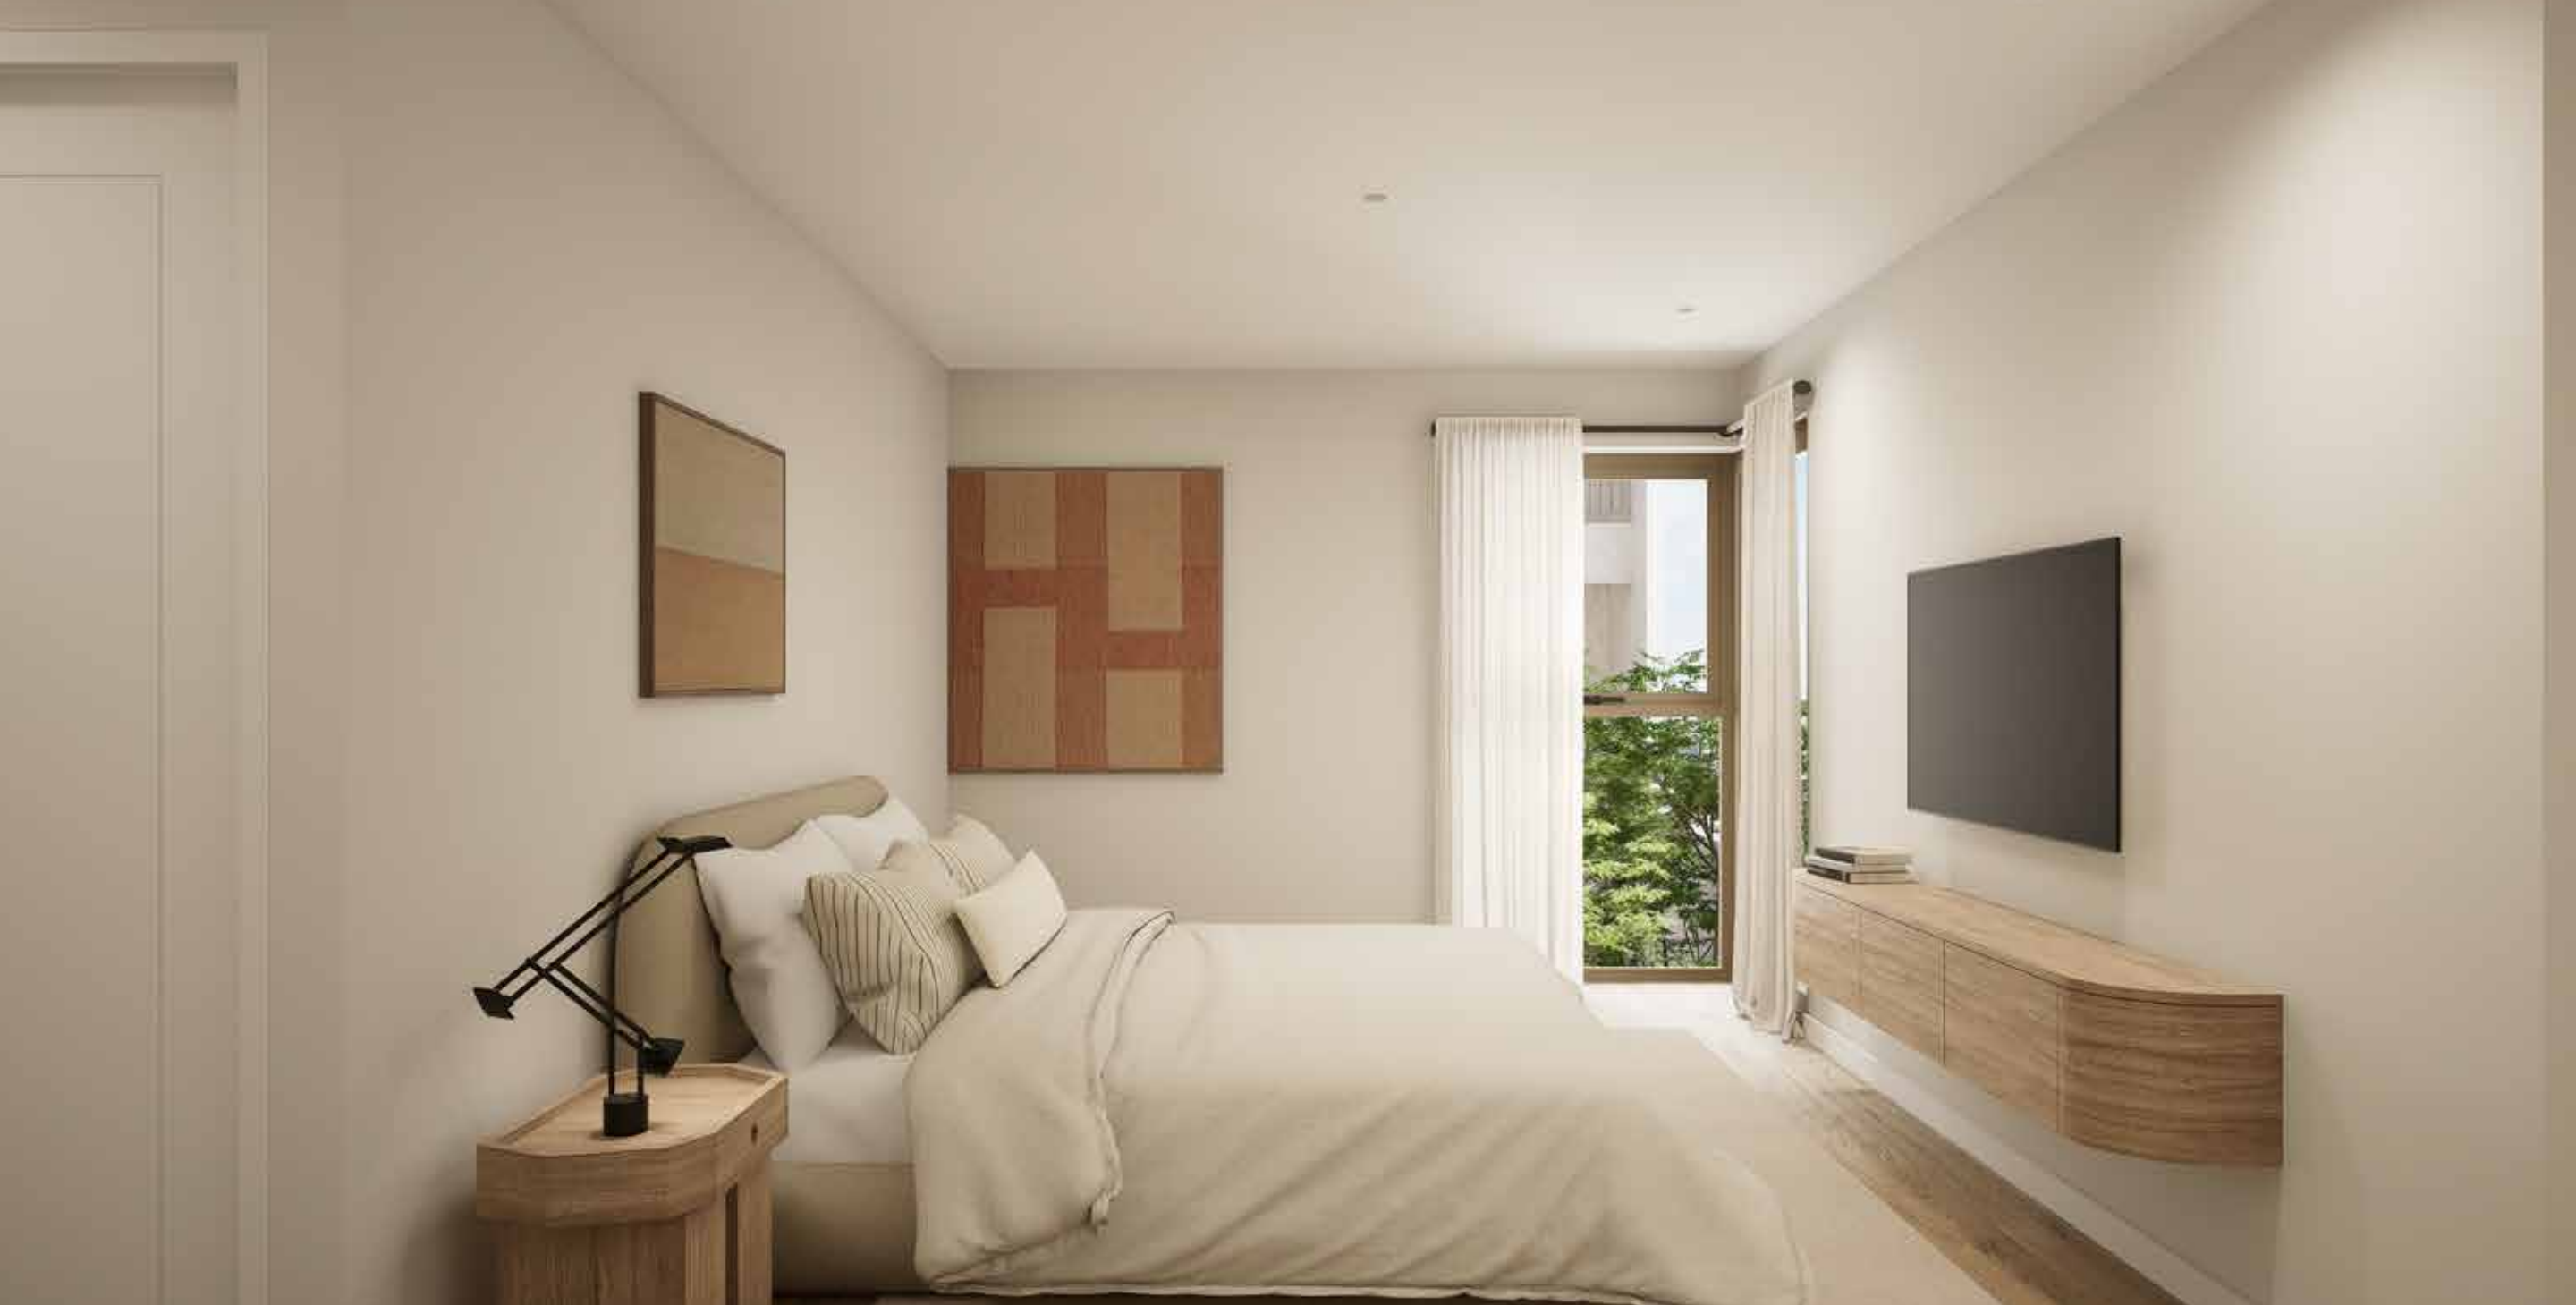

DORMITORIO SECUNDARIO FLAT 2

TIPO 1 FLAT

03 DORMITORIOS

ÁREA TECHADA 156m²

ÁREA LIBRE 0m²

ÁREA OCUPADA 156m²

DPTO: 201, 203, 301, 303, 401, 403, 501, 601, 603, 703, 801, 803

- 01

SALA COMEDOR
- 02

COCINA
- 03

BAÑO DE VISITAS
- 04

BALCÓN
- 05

DORM. PRINCIPAL+ BAÑO
- 06

WALK IN CLOSET
- 07

DORM. SEC. 1+ BAÑO
- 08



DORM. SEC. 2+ BAÑO
- 09

SALA DE ESTAR
- 10

HAB. DE SERVICIO
- 11

BAÑO DE SERV.
- 12

LAVANDERÍA

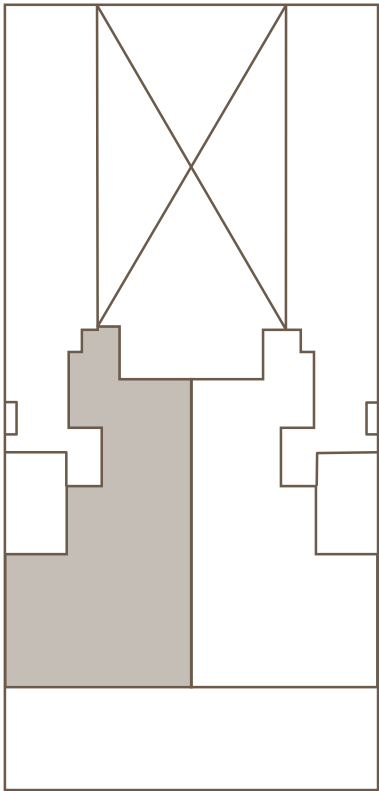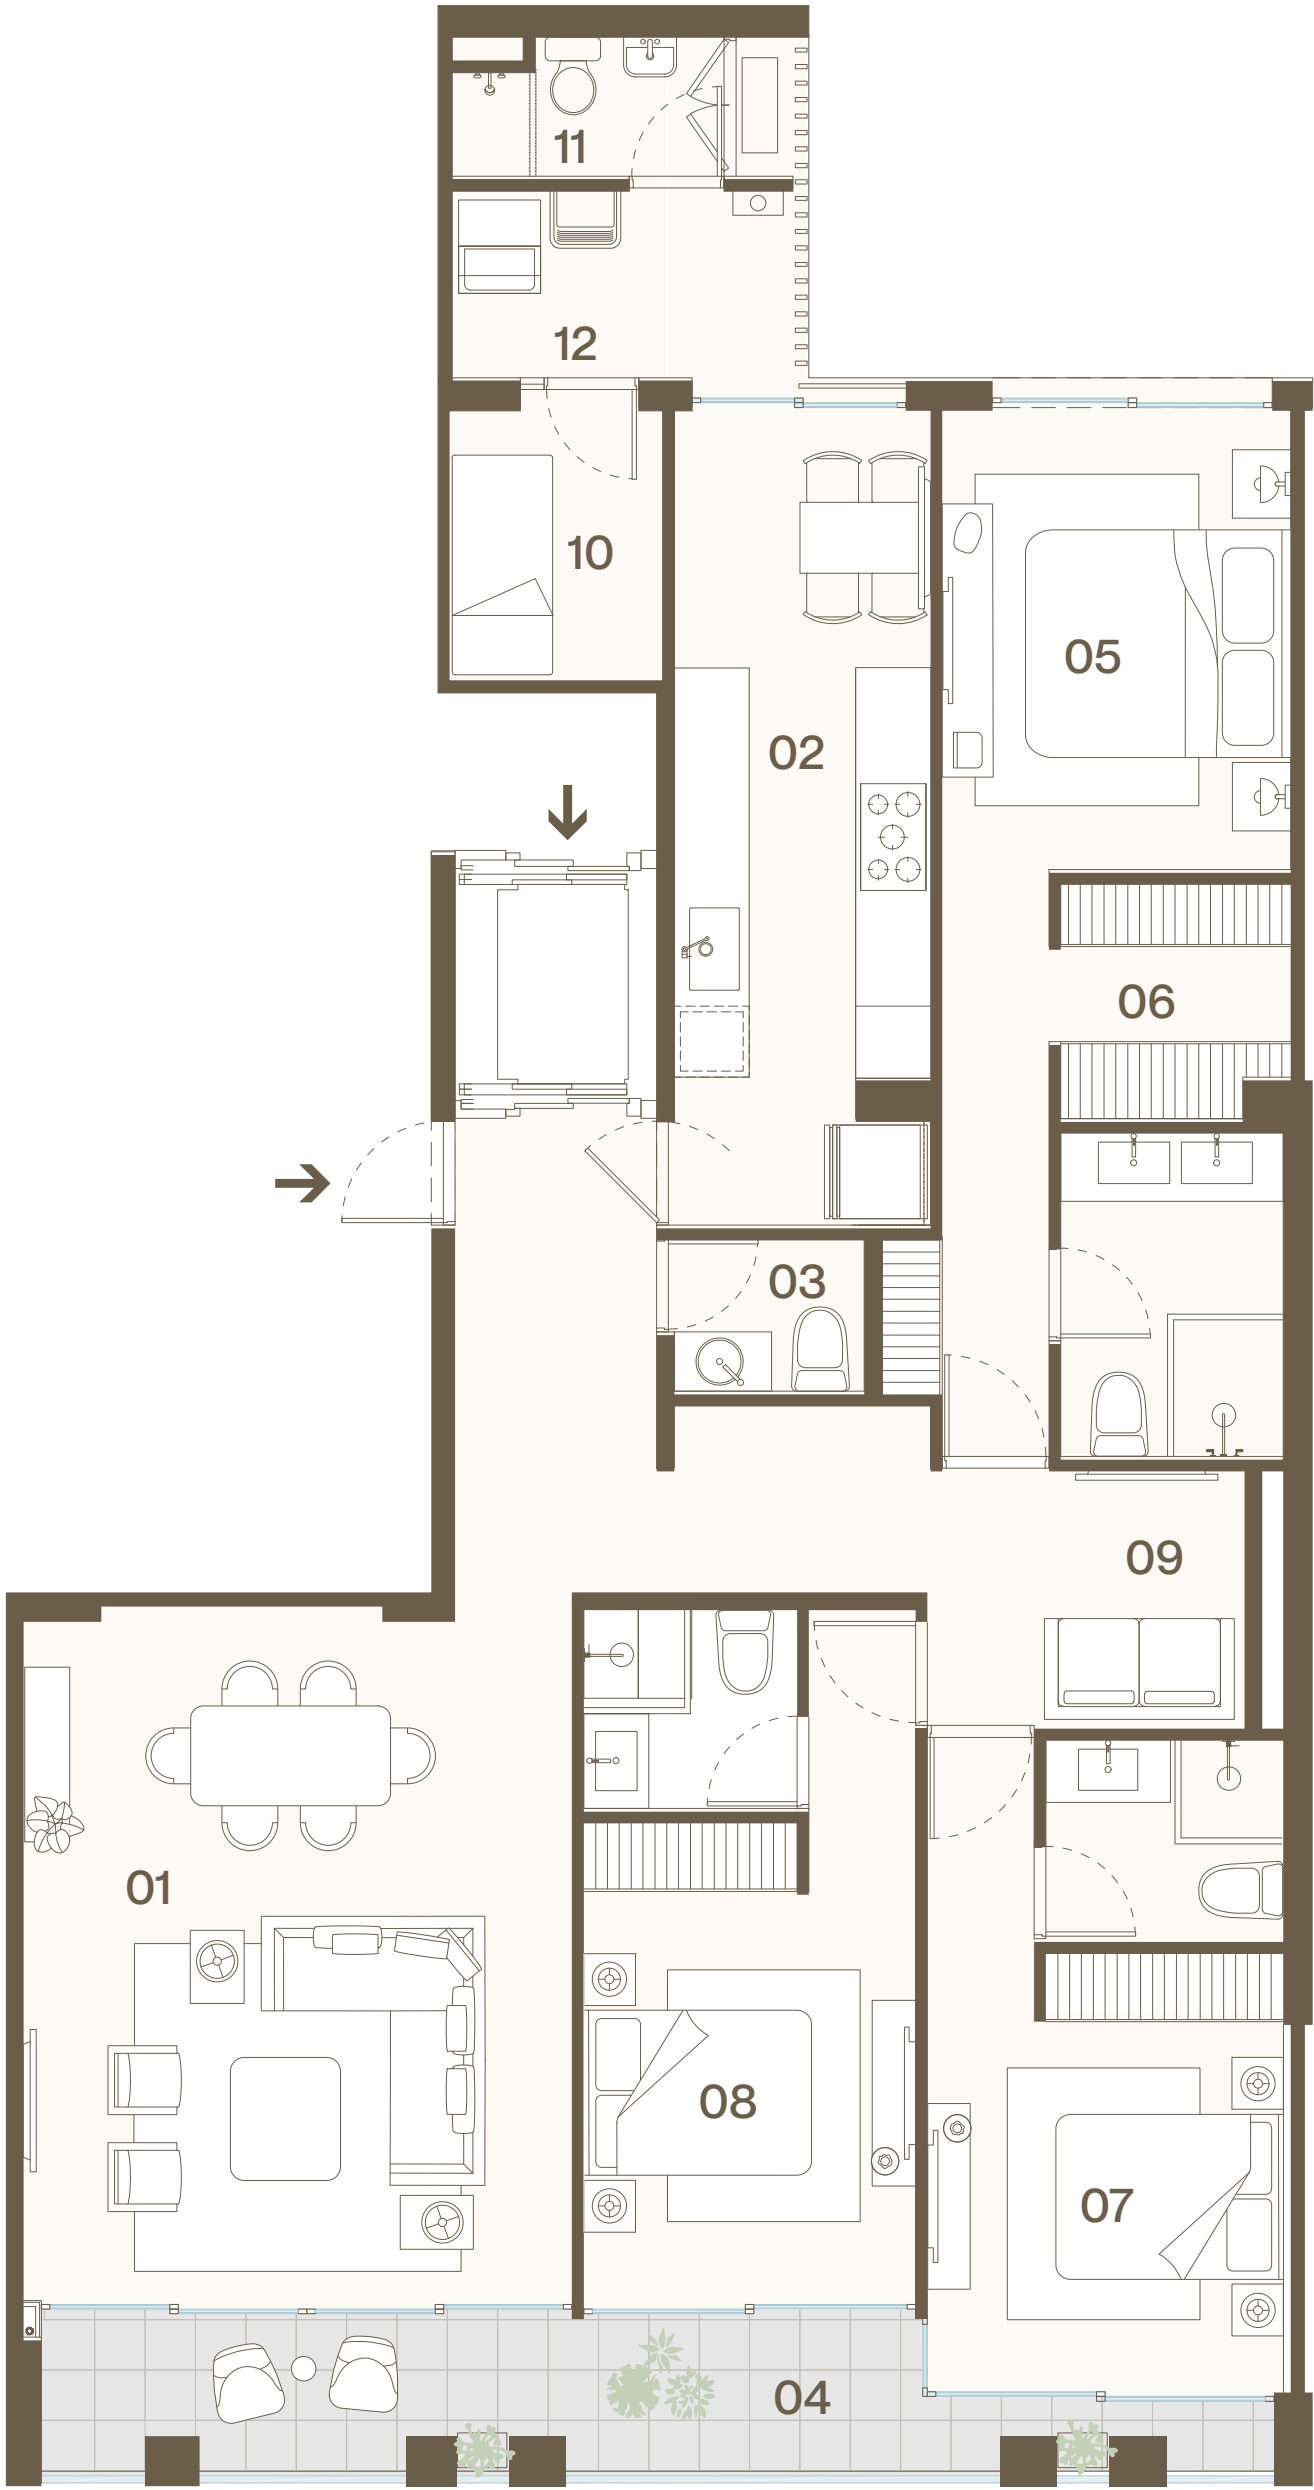

MOBILIARIOS ÚNICAMENTE REFERENCIALES. LAS ÁREAS INDICADAS SON APROXIMADAS. ALGUNOS DEPARTAMENTOS TIENEN DISTRIBUCIÓN EN ESPEJO, CON ESPACIOS INVERTIDOS. LOS BALCONES VARÍAN SEGÚN LA FACHADA. CONSULTE EL PLANO DE SU UNIDAD.

TIPO 2 FLAT

03 DORMITORIOS

ÁREA TECHADA 125m²

ÁREA LIBRE 0m²

ÁREA OCUPADA 125m²

DPTO: 204, 302, 304, 402, 404, 502, 504, 602, 604, 702, 704, 802, 804

- 01

SALA COMEDOR
- 02

COCINA
- 03

BAÑO DE VISITAS
- 04

BALCÓN
- 05

DORM. PRINCIPAL+ BAÑO
- 06



WALK IN CLOSET
- 07

DORM. SEC.1
- 08

BAÑO SECUNDARIO
- 09

DORM. SEC. 2
- 10

CLOSET DE LAVADO

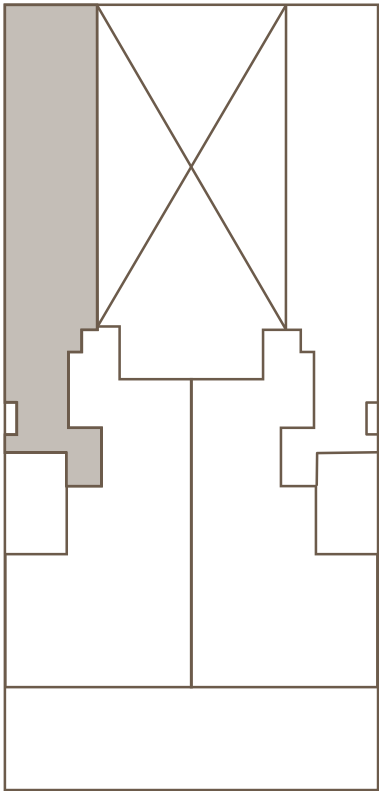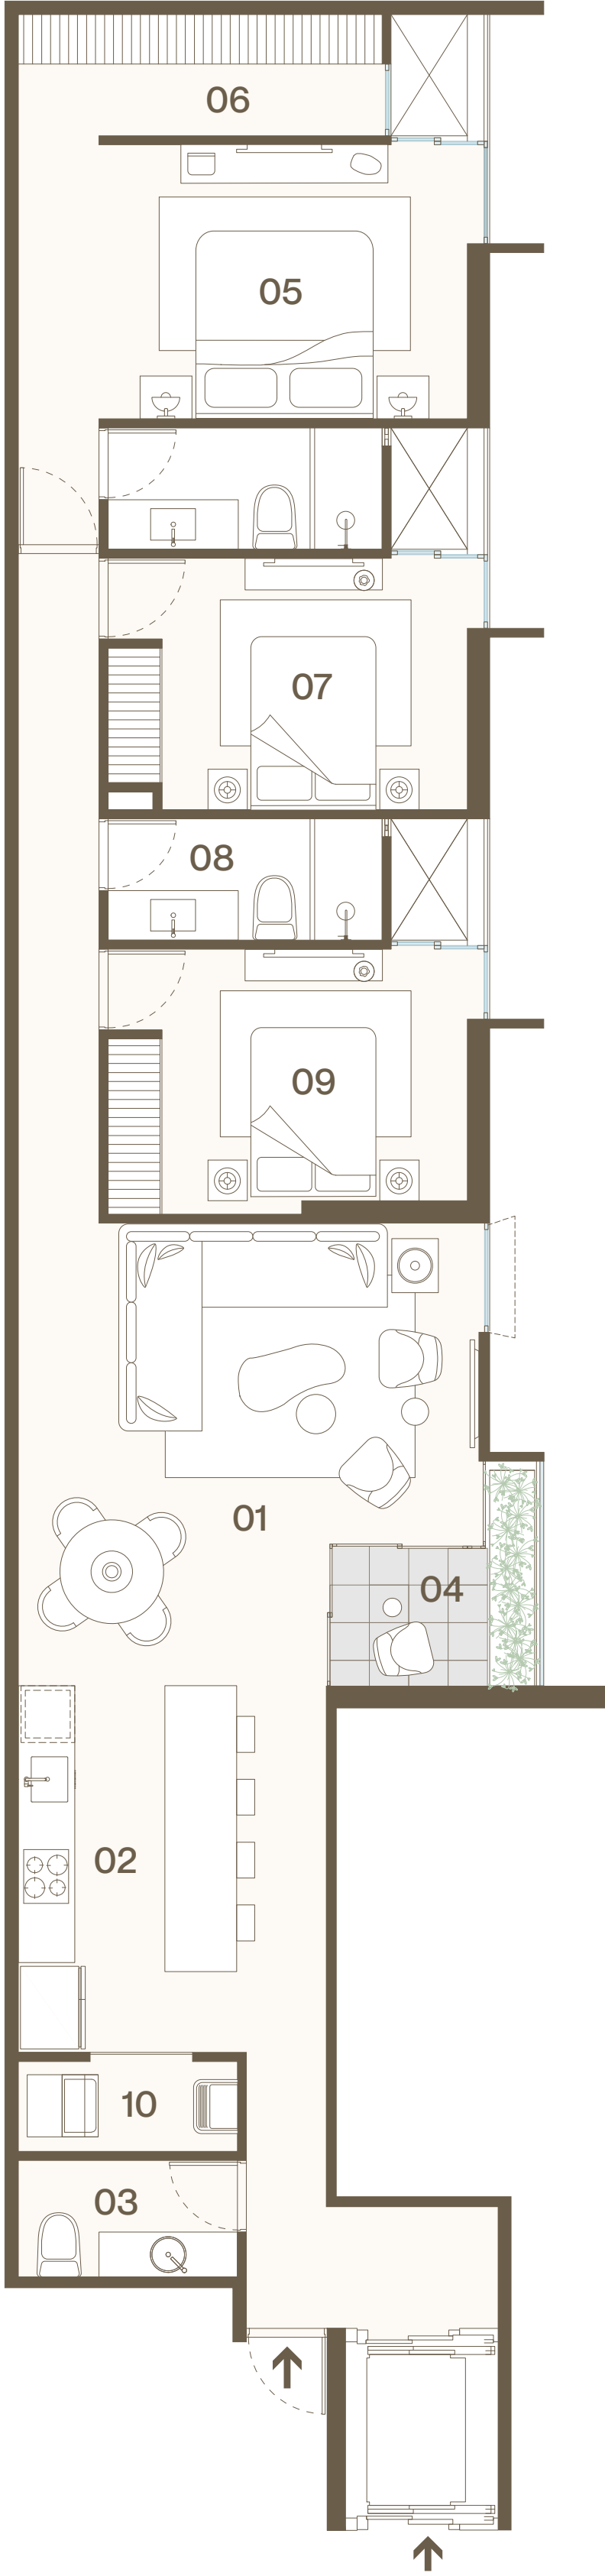

TIPO 3 PENTHOUSE
03 DORMITORIOS
ÁREA TECHADA 186m²
ÁREA LIBRE 71m²
ÁREA OCUPADA 257m²

DPTO: 903



MOBILIARIOS ÚNICAMENTE REFERENCIALES. LAS ÁREAS INDICADAS SON APROXIMADAS. ALGUNOS DEPARTAMENTOS TIENEN DISTRIBUCIÓN EN ESPEJO, CON ESPACIOS INVERTIDOS. LOS BALCONES VARÍAN SEGÚN LA FACHADA. CONSULTE EL PLANO DE SU UNIDAD.

TIPO 4 PENTHOUSE

03 DORMITORIOS

ÁREA TECHADA 183m²

ÁREA LIBRE 126m²

ÁREA OCUPADA 309m²

DPTO: 902, 904

- Primer nivel
- 01

SALA COMEDOR
- 02

COCINA
- 03

BAÑO DE VISITAS
- 04

DORM. SEC. 1+ BAÑO

- Segundo nivel
- 05

WALK IN CLOSET
- 06

DORM. SEC. 2 + BAÑO
- 07

DORM. PRINCIPAL + BAÑO
- 08

BALCÓN


- 09

BAÑO SECUNDARIO
- 10


TERRAZA
- 11

LAVANDERÍA
- 12


JARDINERÍA

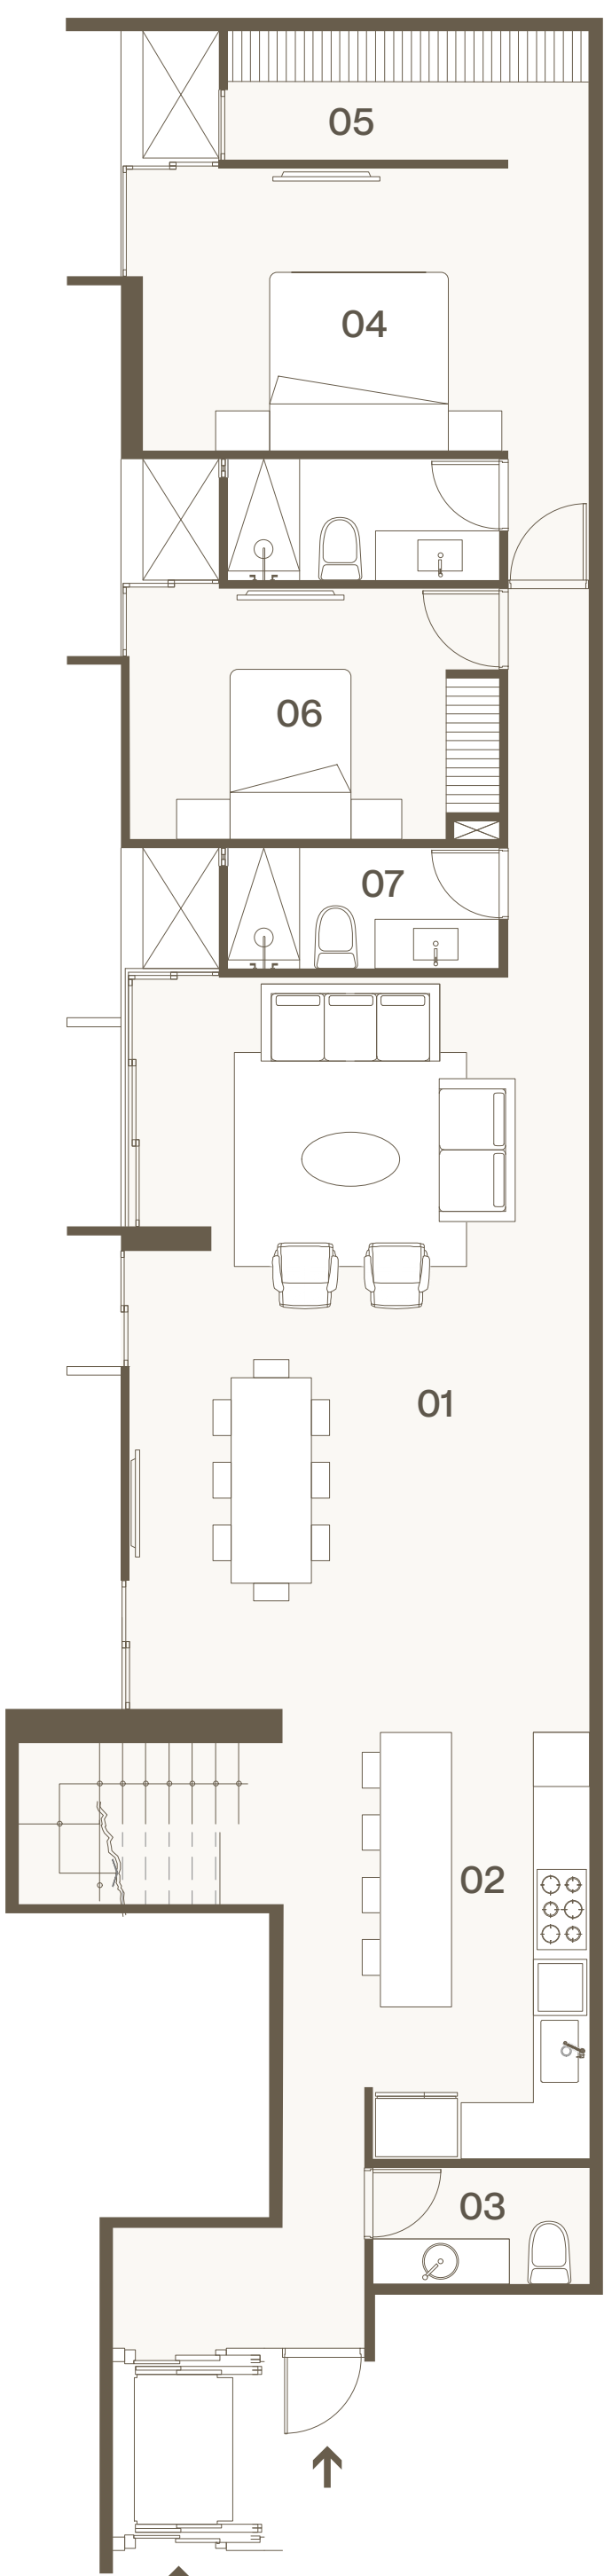

Primer nivel

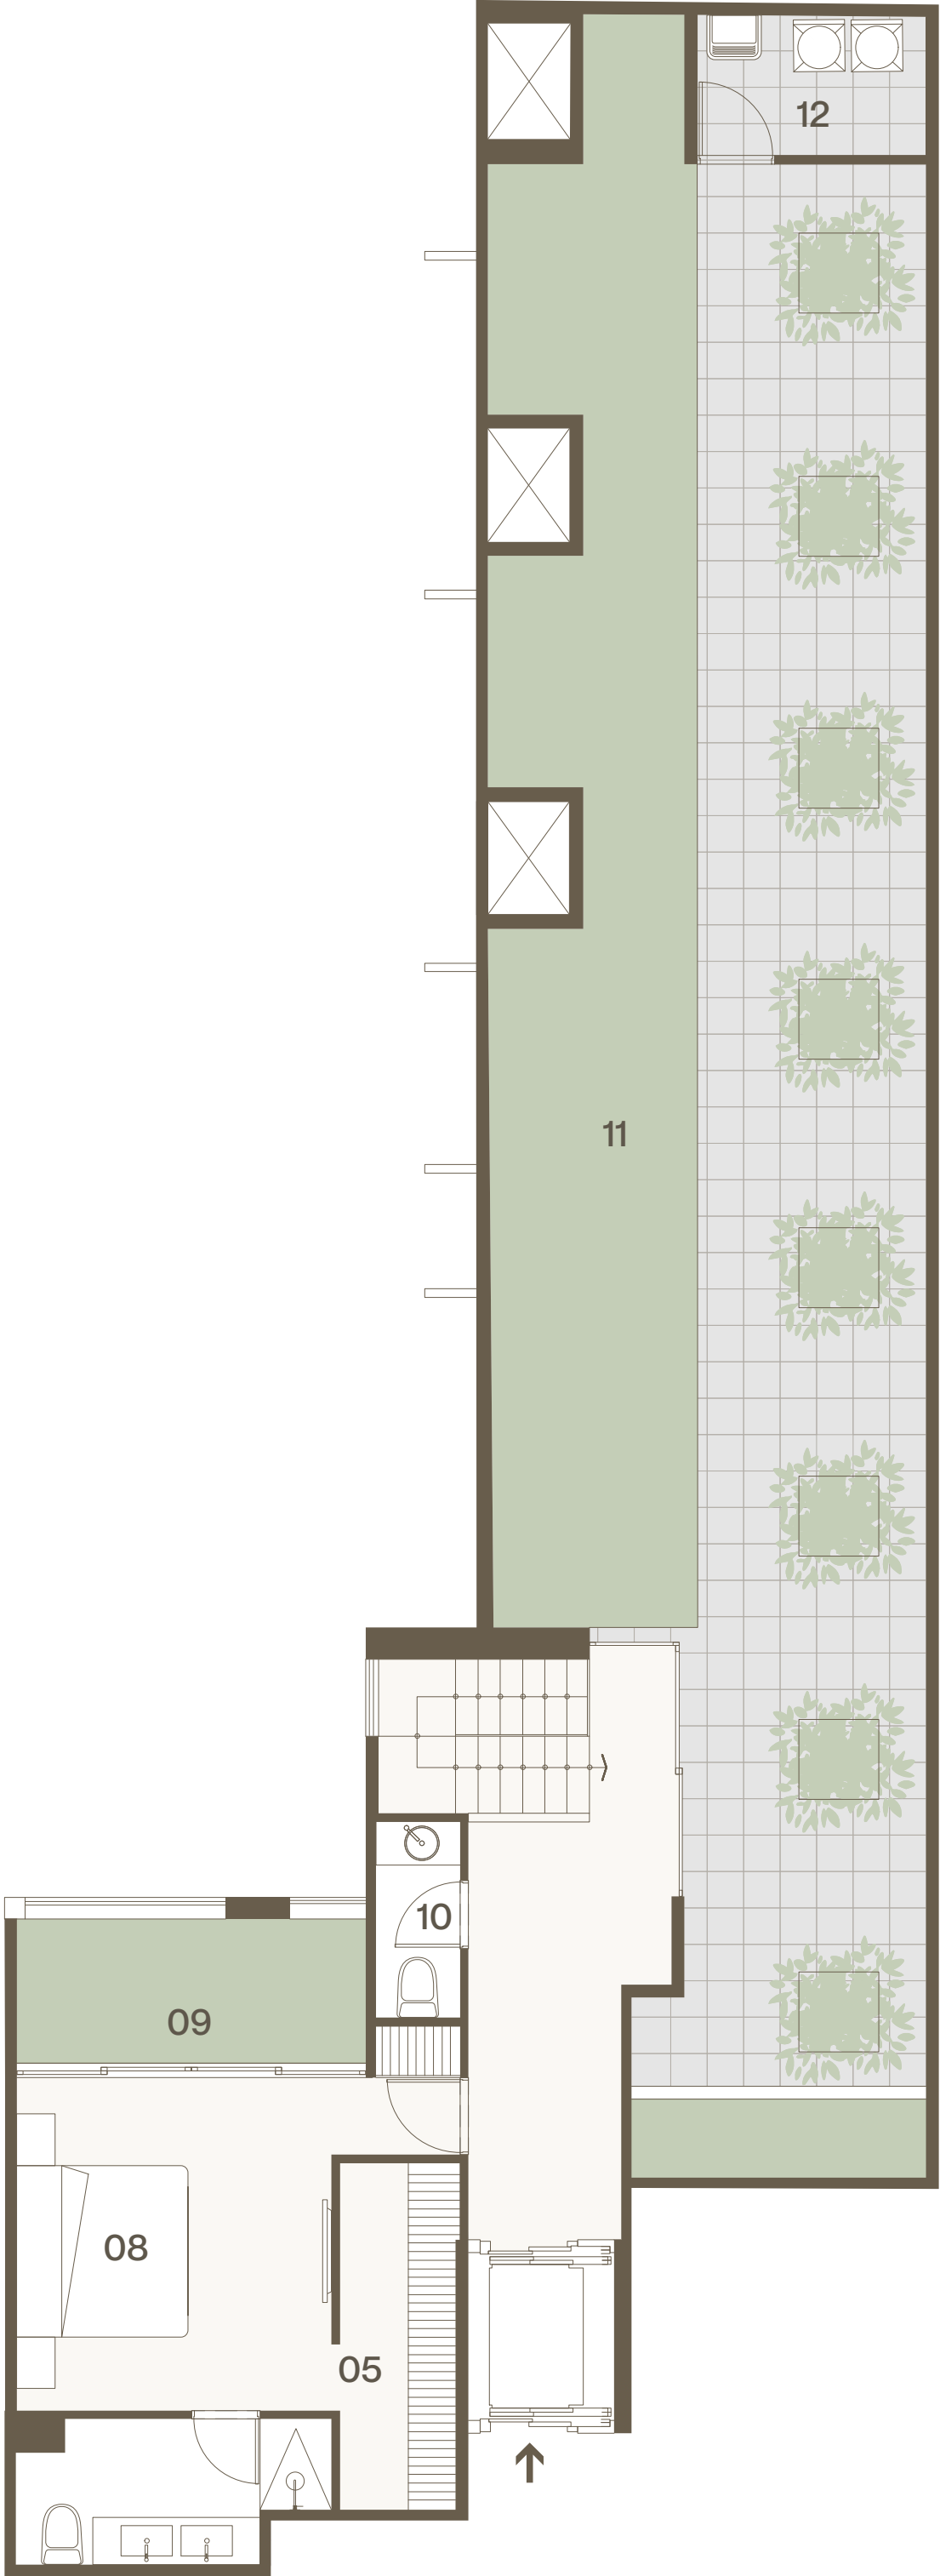

Segundo nivel

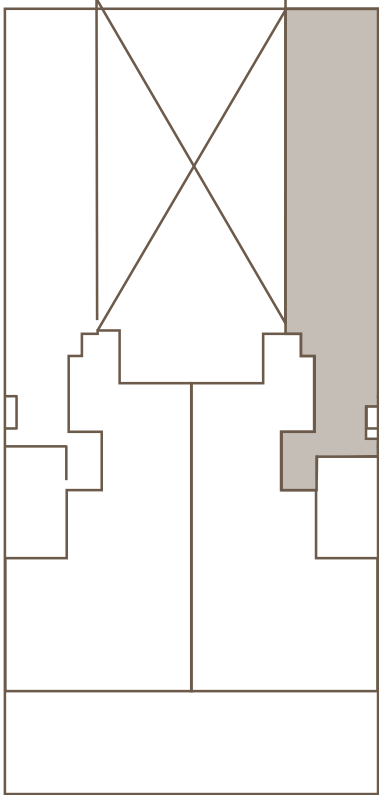

MOBILIARIOS ÚNICAMENTE REFERENCIALES. LAS ÁREAS INDICADAS SON APROXIMADAS. ALGUNOS DEPARTAMENTOS TIENEN DISTRIBUCIÓN EN ESPEJO, CON ESPACIOS INVERTIDOS. LOS BALCONES VARÍAN SEGÚN LA FACHADA. CONSULTE EL PLANO DE SU UNIDAD.

TIPO 5 TOWNHOUSE

03 DORMITORIOS

ÁREA TECHADA 180m²

ÁREA LIBRE 35m²

ÁREA OCUPADA 215m²

DPTO: SS03

- Primer nivel
- 01

SALA COMEDOR
- 02

COCINA
- 03

BAÑO DE VISITAS
- 04

TERRAZA
- 05

BAÑO DE SERV.

- Segundo nivel
- 06

HAB. DE SERVICIO
- 07

LAVANDERÍA
- 08


DORM. PRINCIPAL + BAÑO
- 09

WALK IN CLOSET


- 10

DORM. SEC. 1 + BAÑO
- 11


DORM. SEC. 2 + BAÑO

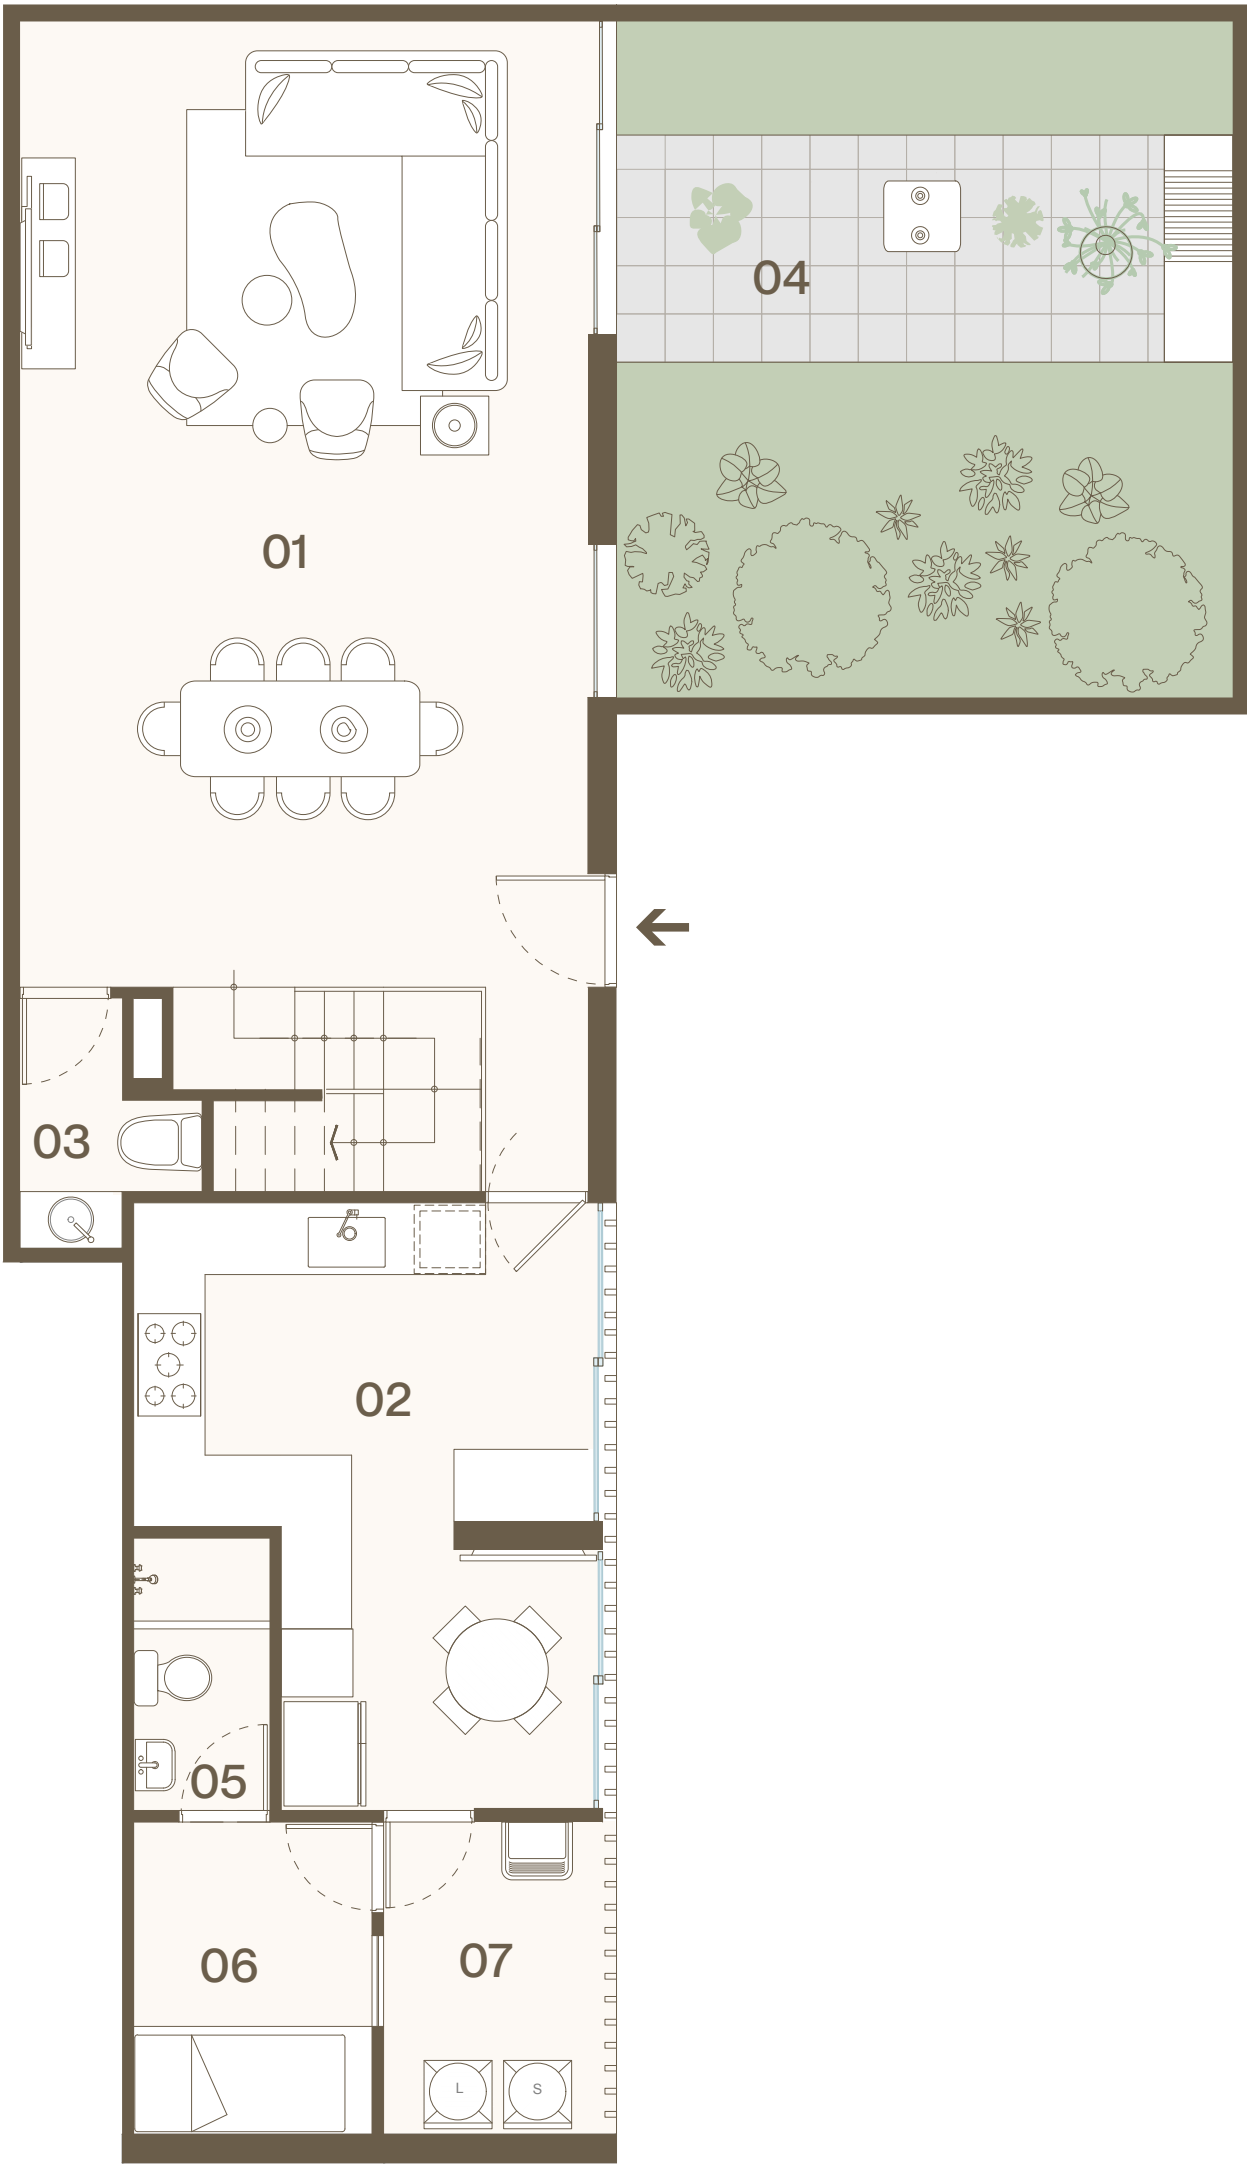

Primer nivel

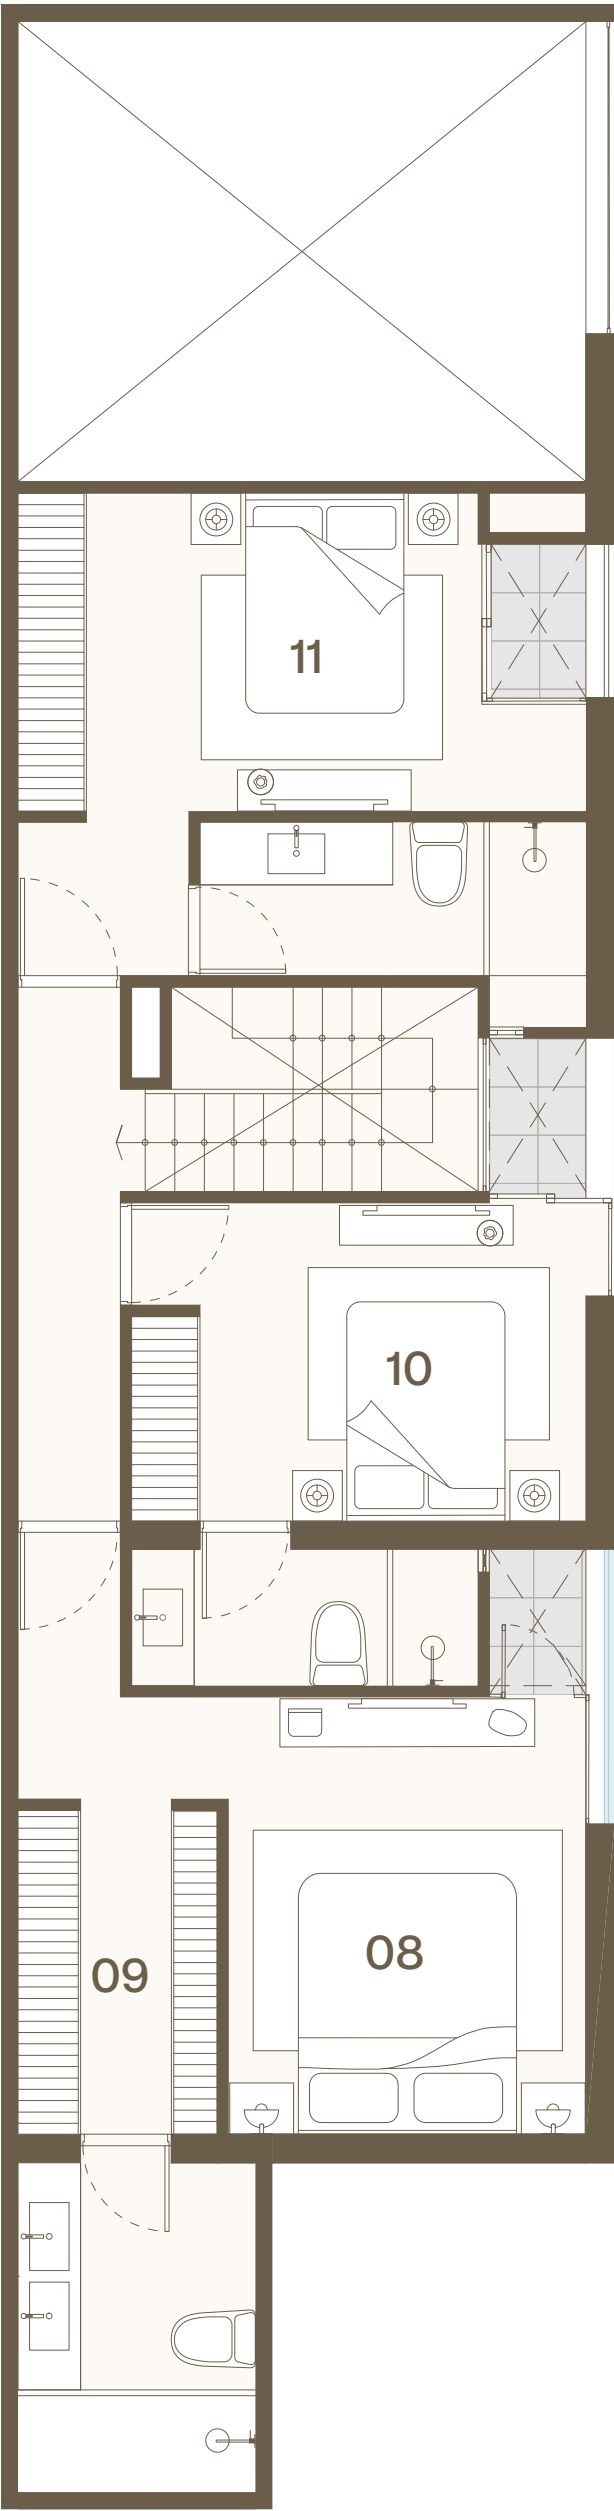

Segundo nivel

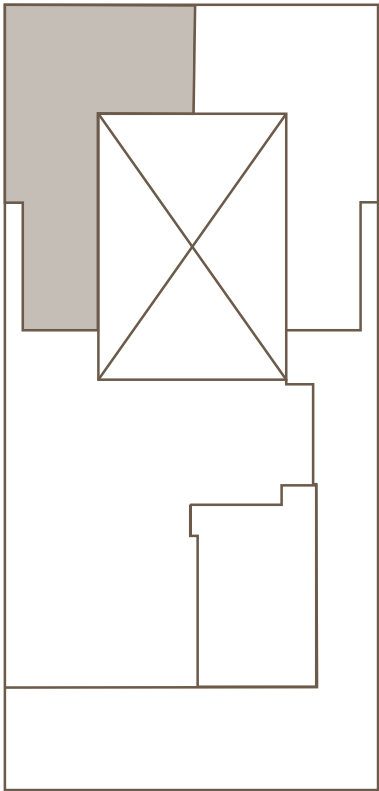

TIPO 6 TOWNHOUSE

02 DORMITORIOS

ÁREA TECHADA 153m²

ÁREA LIBRE 37m²

ÁREA OCUPADA 190m²

DPTO: SS01

- Primer nivel

01

SALA COMEDOR

02

COCINA

03

BAÑO DE VISITAS

04

TERRAZA
- Segundo nivel

05

BAÑO DE SERV.

06

ÁREA DE SERV.

07

DORM. PRINCIPAL + BAÑO

08


WALK IN CLOSET

09


DORM. SEC. + BAÑO

10


SALA DE ESTAR

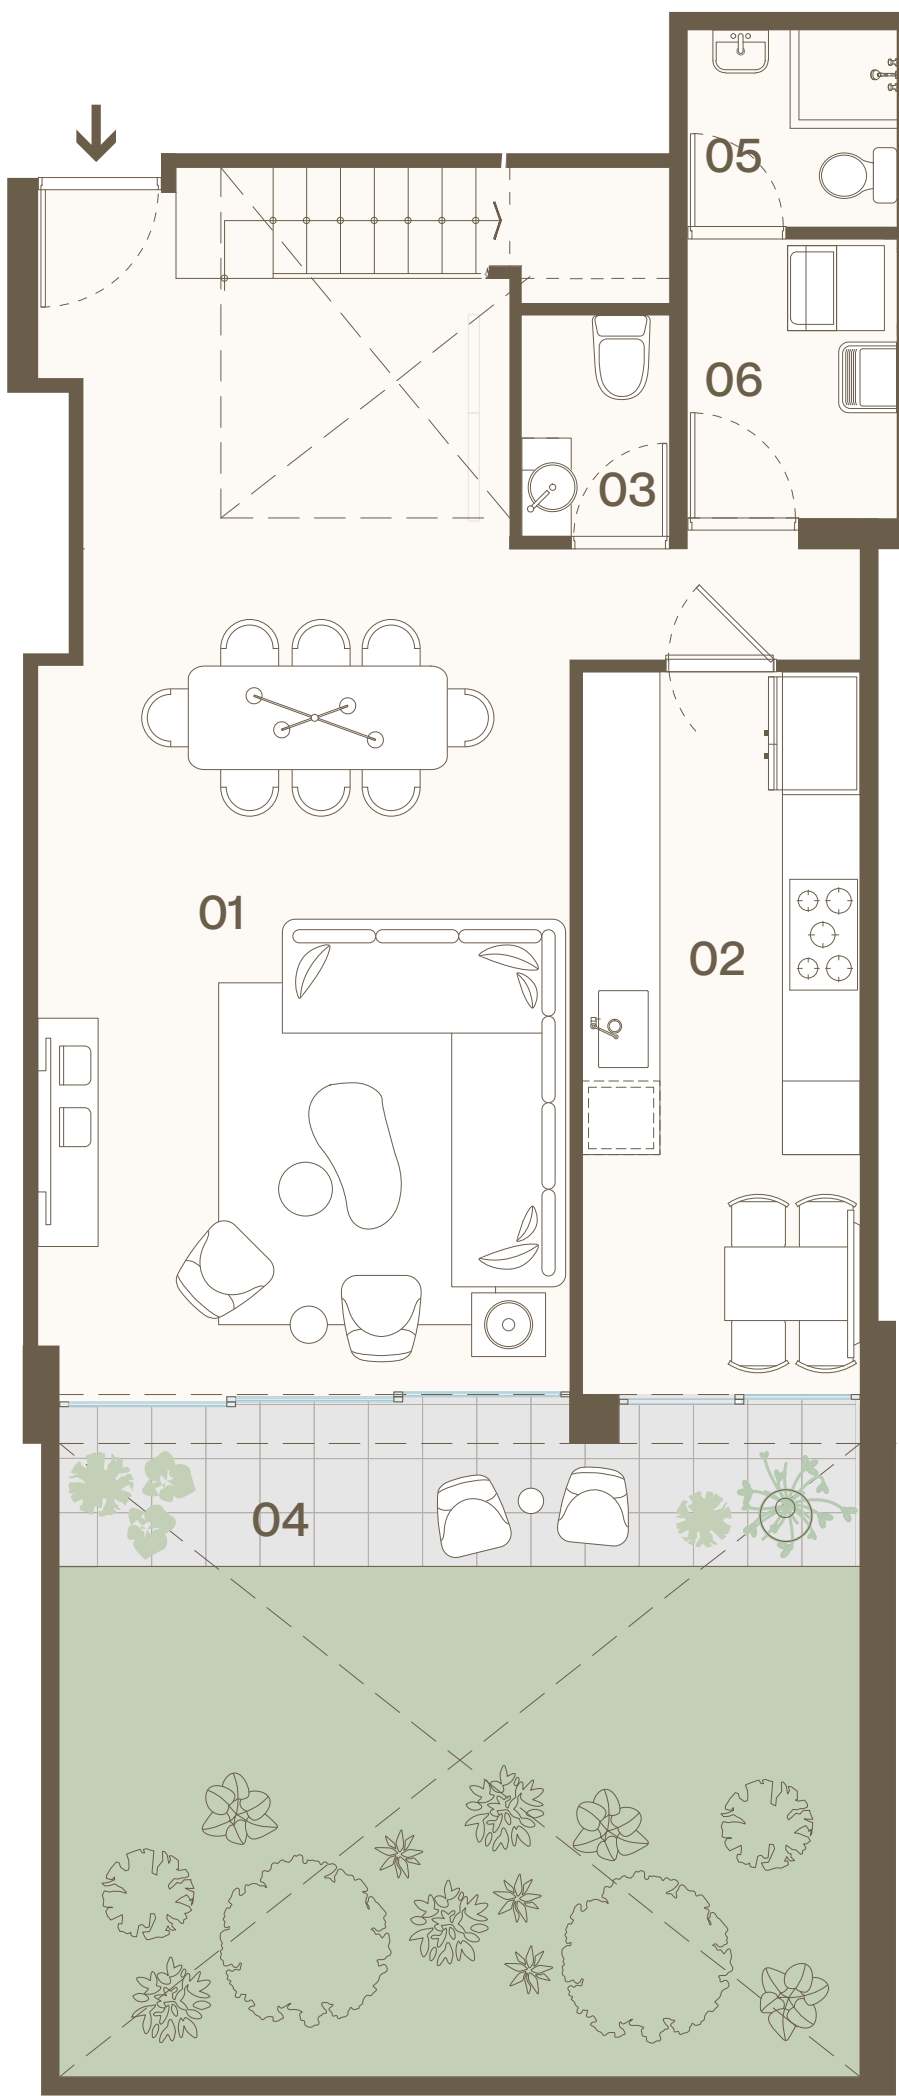


Primer nivel

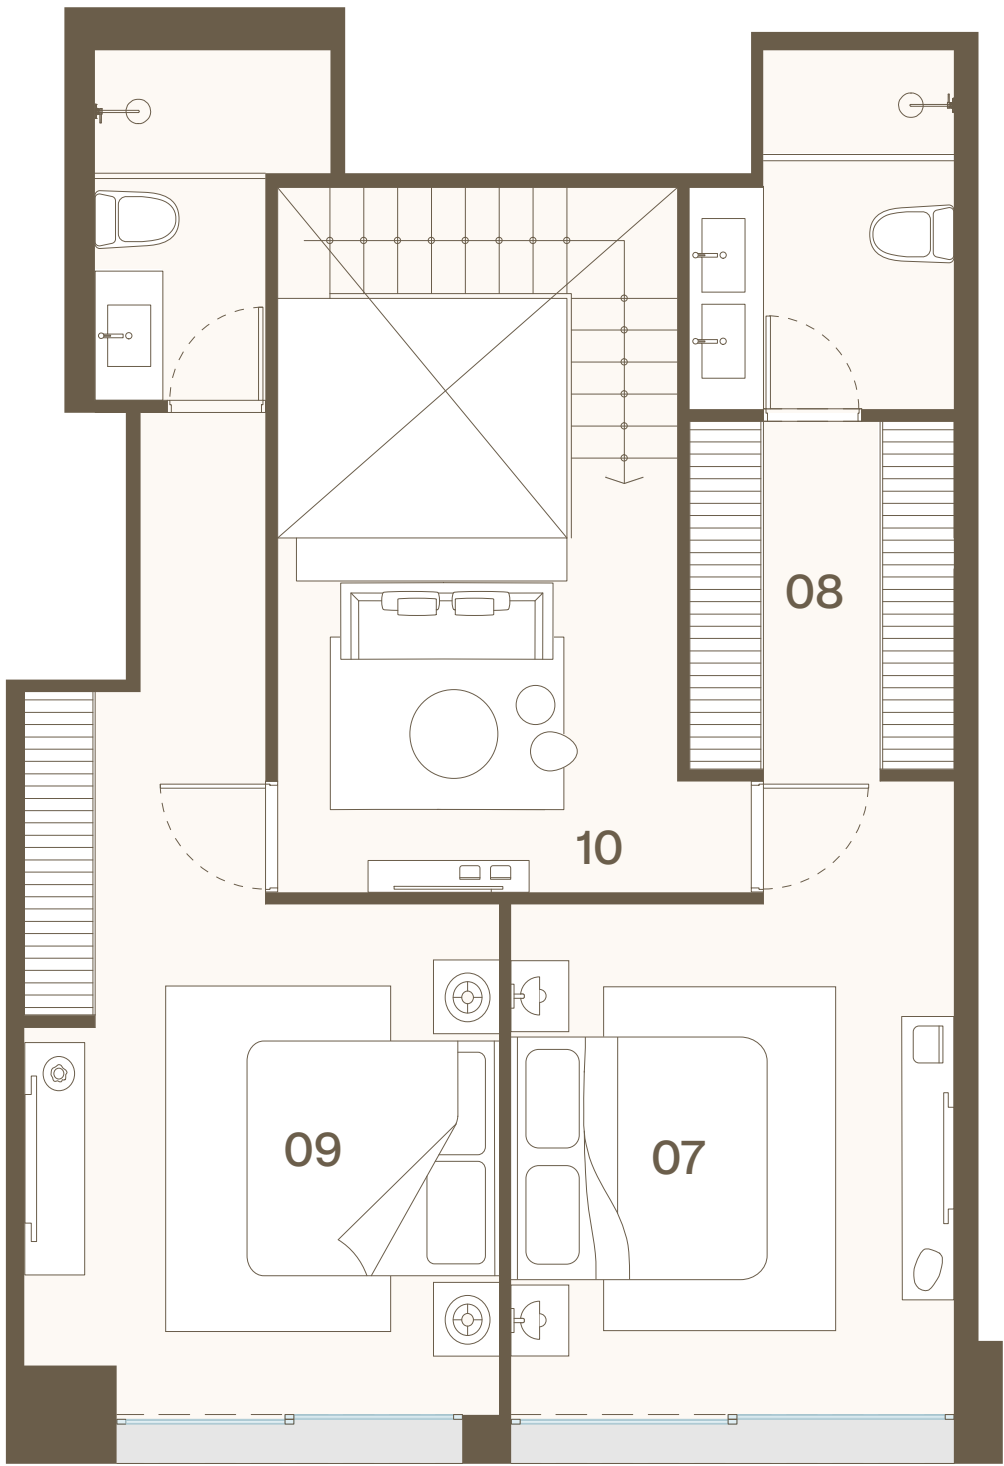

Segundo nivel

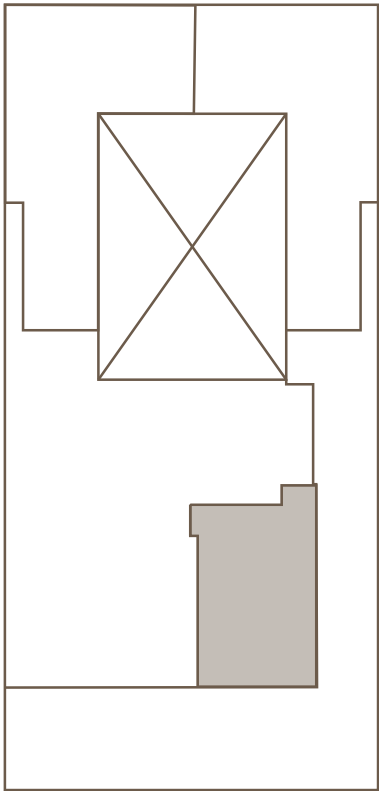

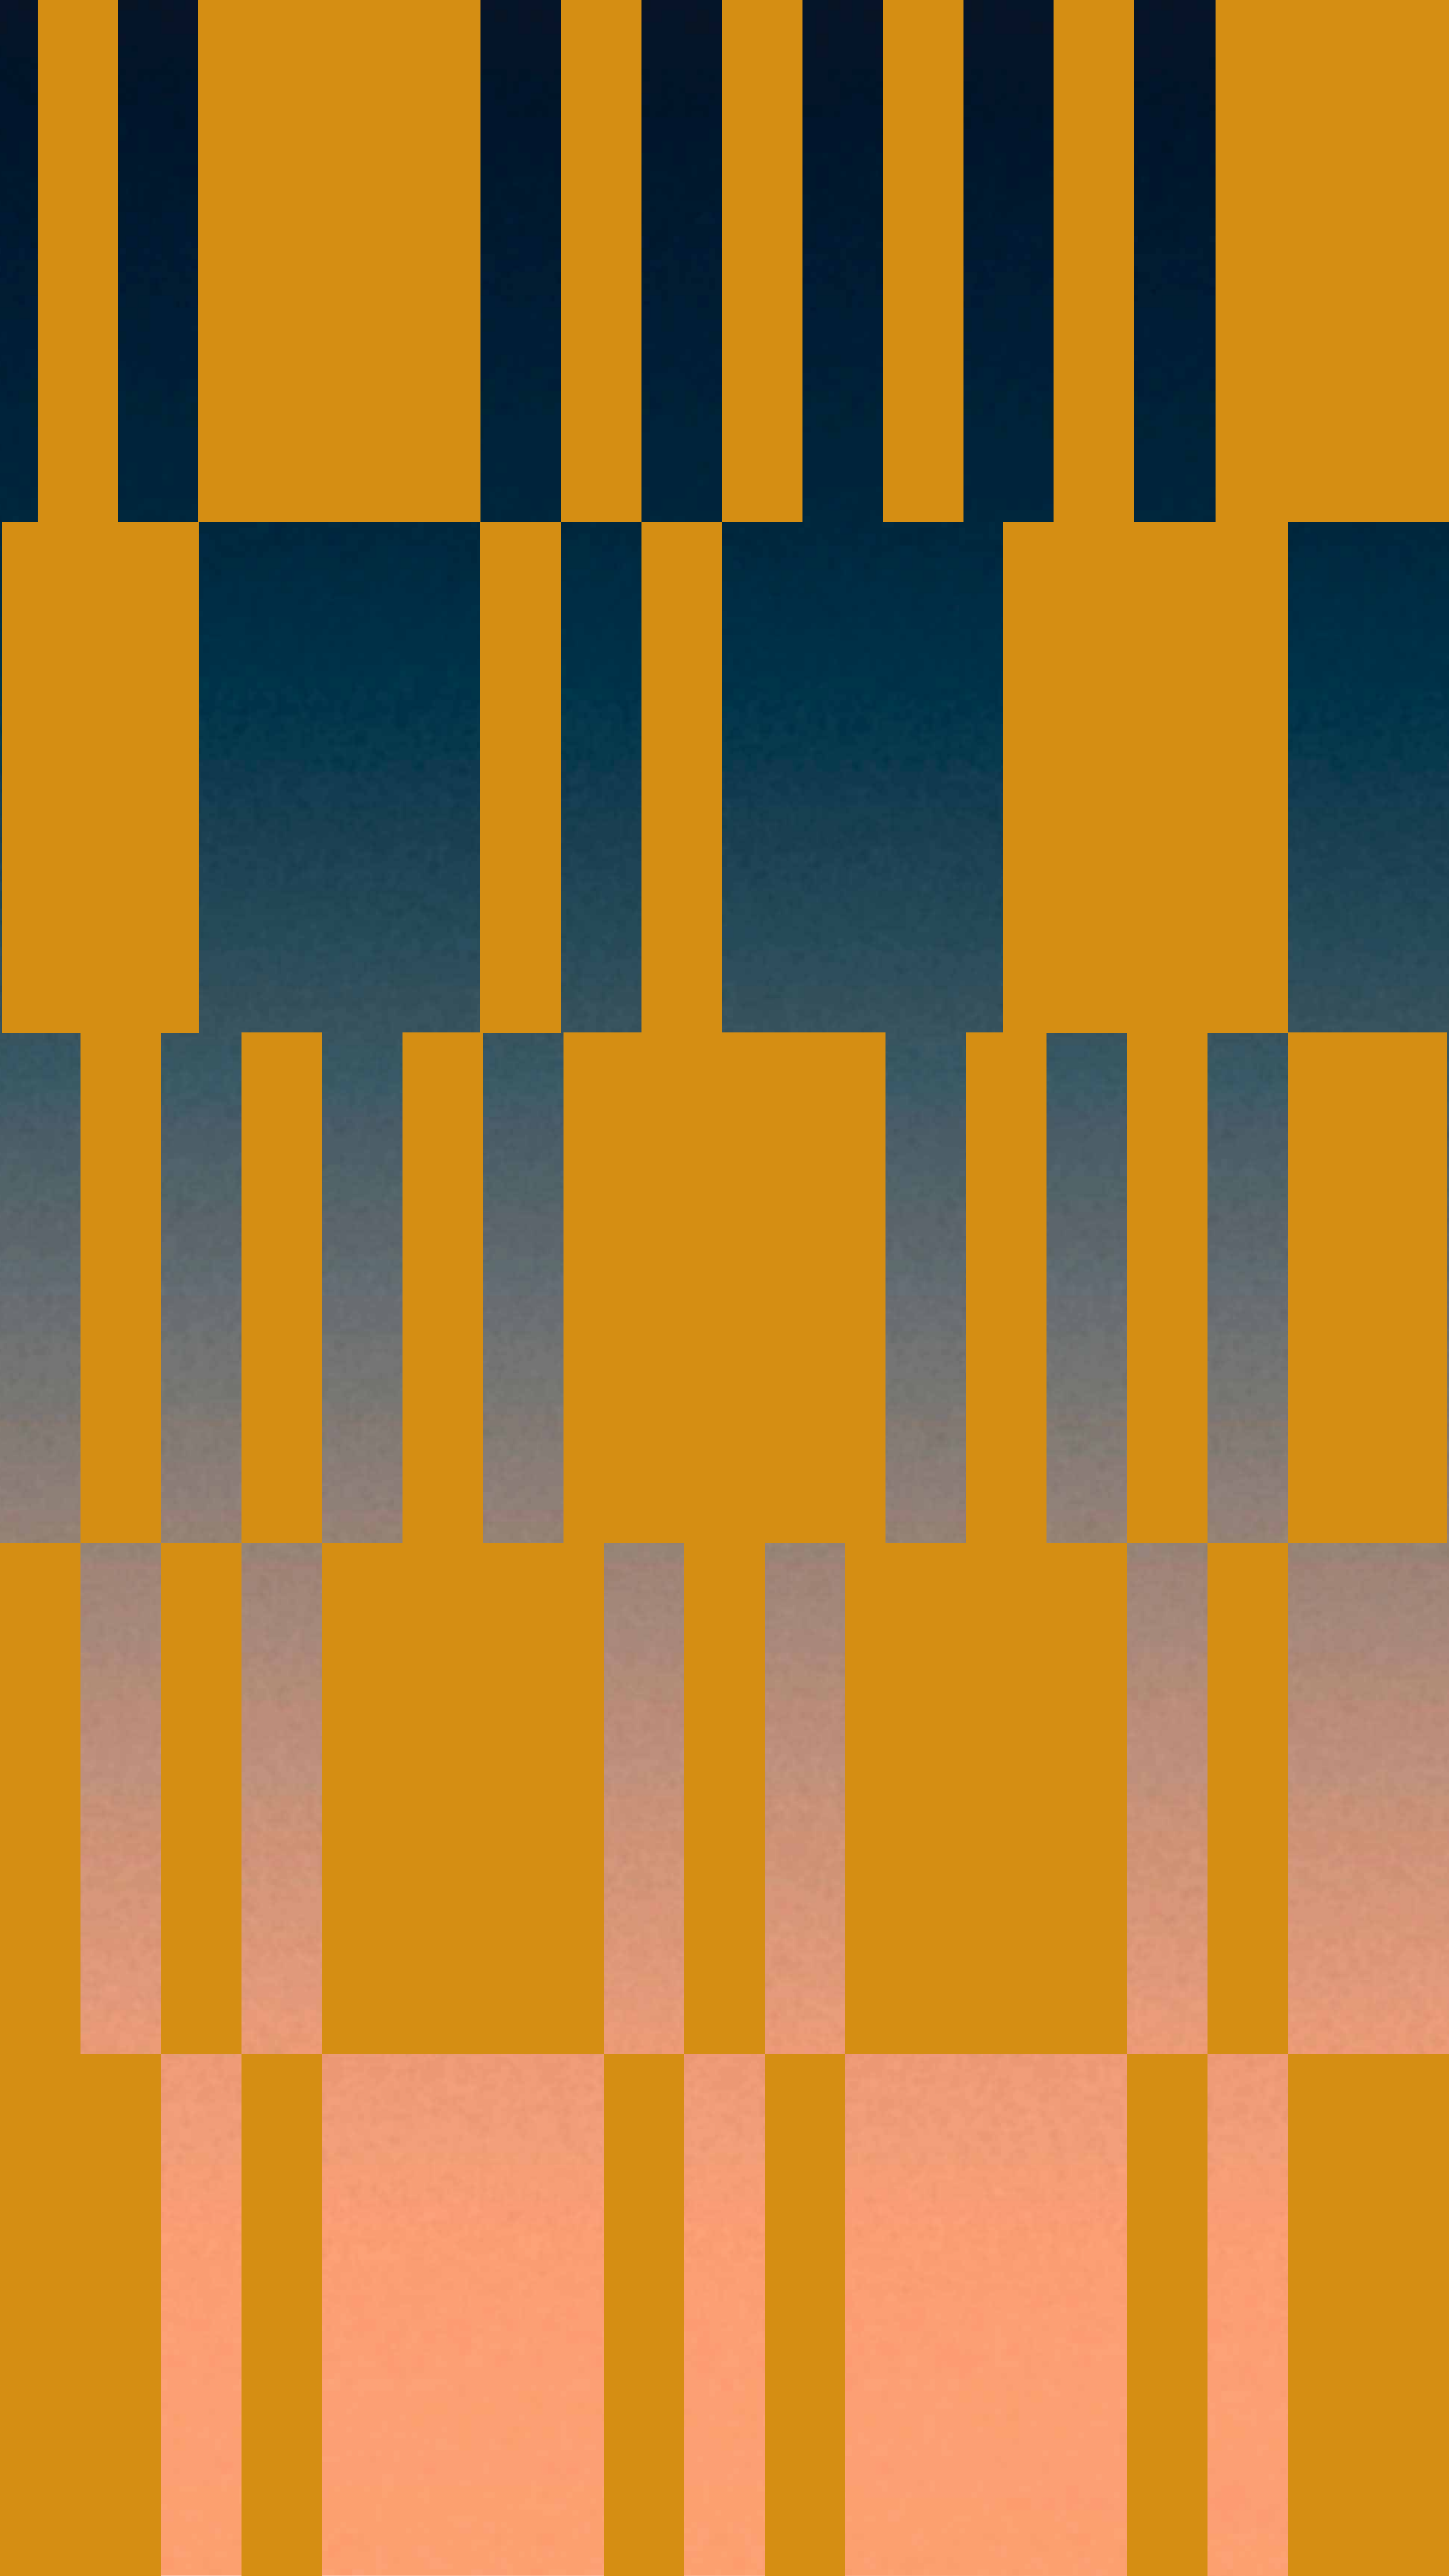

STILL

SALAVERRY SAN ISIDRO

CONTÁCTANOS
933 666 367
932 531 582
908 924 649
LLOSAEDIFICACIONES.COM

losa
EDIFICACIONES

