



domani

Un mañana diferente

losa

EDIFICACIONES

Desde hace más
de 20 años nos
impulsa el mismo
propósito:
**construir tus
sueños.**

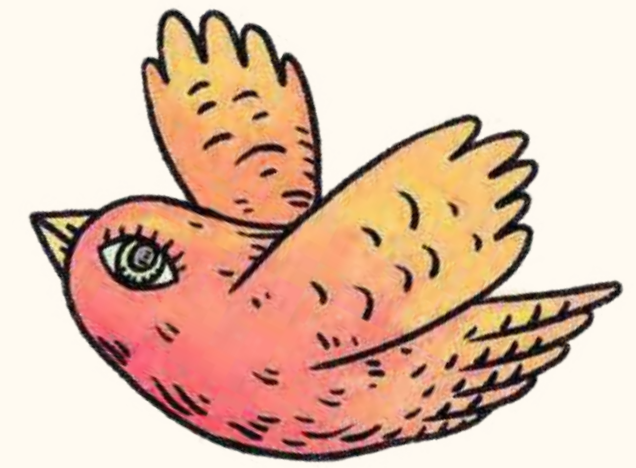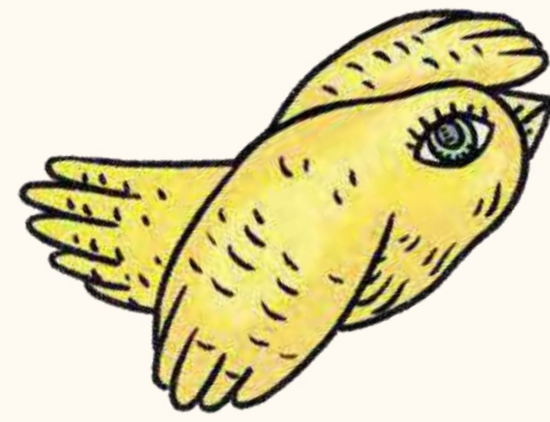

Creemos en un futuro compartido donde generamos valor para clientes, colaboradores, proveedores, aliados y comunidades. Nuestro enfoque humano, junto a la innovación y una mirada sostenible, nos impulsa a alcanzar la excelencia.

Hoy somos una **Empresa B** certificada, reconocimiento que refleja nuestro compromiso de generar un impacto positivo en la sociedad y el medioambiente a través de una gestión responsable y consciente.

Además, somos la inmobiliaria **#1 en Best Place to Live en Perú y Latinoamérica**, reconocimiento que refleja la confianza y satisfacción de nuestros clientes. Estos logros nos motivan a seguir construyendo con propósito, manteniendo la confianza que depositan en nosotros en una de las decisiones más importantes de sus vidas.



Detalles del proyecto

Un proyecto pensado para quienes entienden que no existe una sola forma de vivir. Un espacio que se adapta a distintos estilos de vida, en un barrio donde la calma y el movimiento conviven naturalmente.

Aquí, lo cotidiano cobra valor: momentos simples que se transforman en recuerdos.

Información del proyecto

10 pisos

Dptos. desde 60m²

Certificación EDGE

3 sótanos

Áreas comunes

Lobby

Coworking

BBQ

Gimnasio



*Imagen referencial

domani


Todo para disfrutar de un nuevo comienzo

A pocos pasos del Parque Naciones Unidas, Domani nace íntimamente ligado a la vida que ocurre en el parque, a la tranquilidad de General Córdova y al dinamismo de la Av. La Mar.

Disfrutar de tardes de picnic en el parque, volver de correr y pasar por tu café favorito, o dar un paseo tranquilo con tu mascota antes de recoger tu pan recién horneado, son momentos valiosos que serán parte de tu día a día.

Ca. Toribio Polo 570, Miraflores



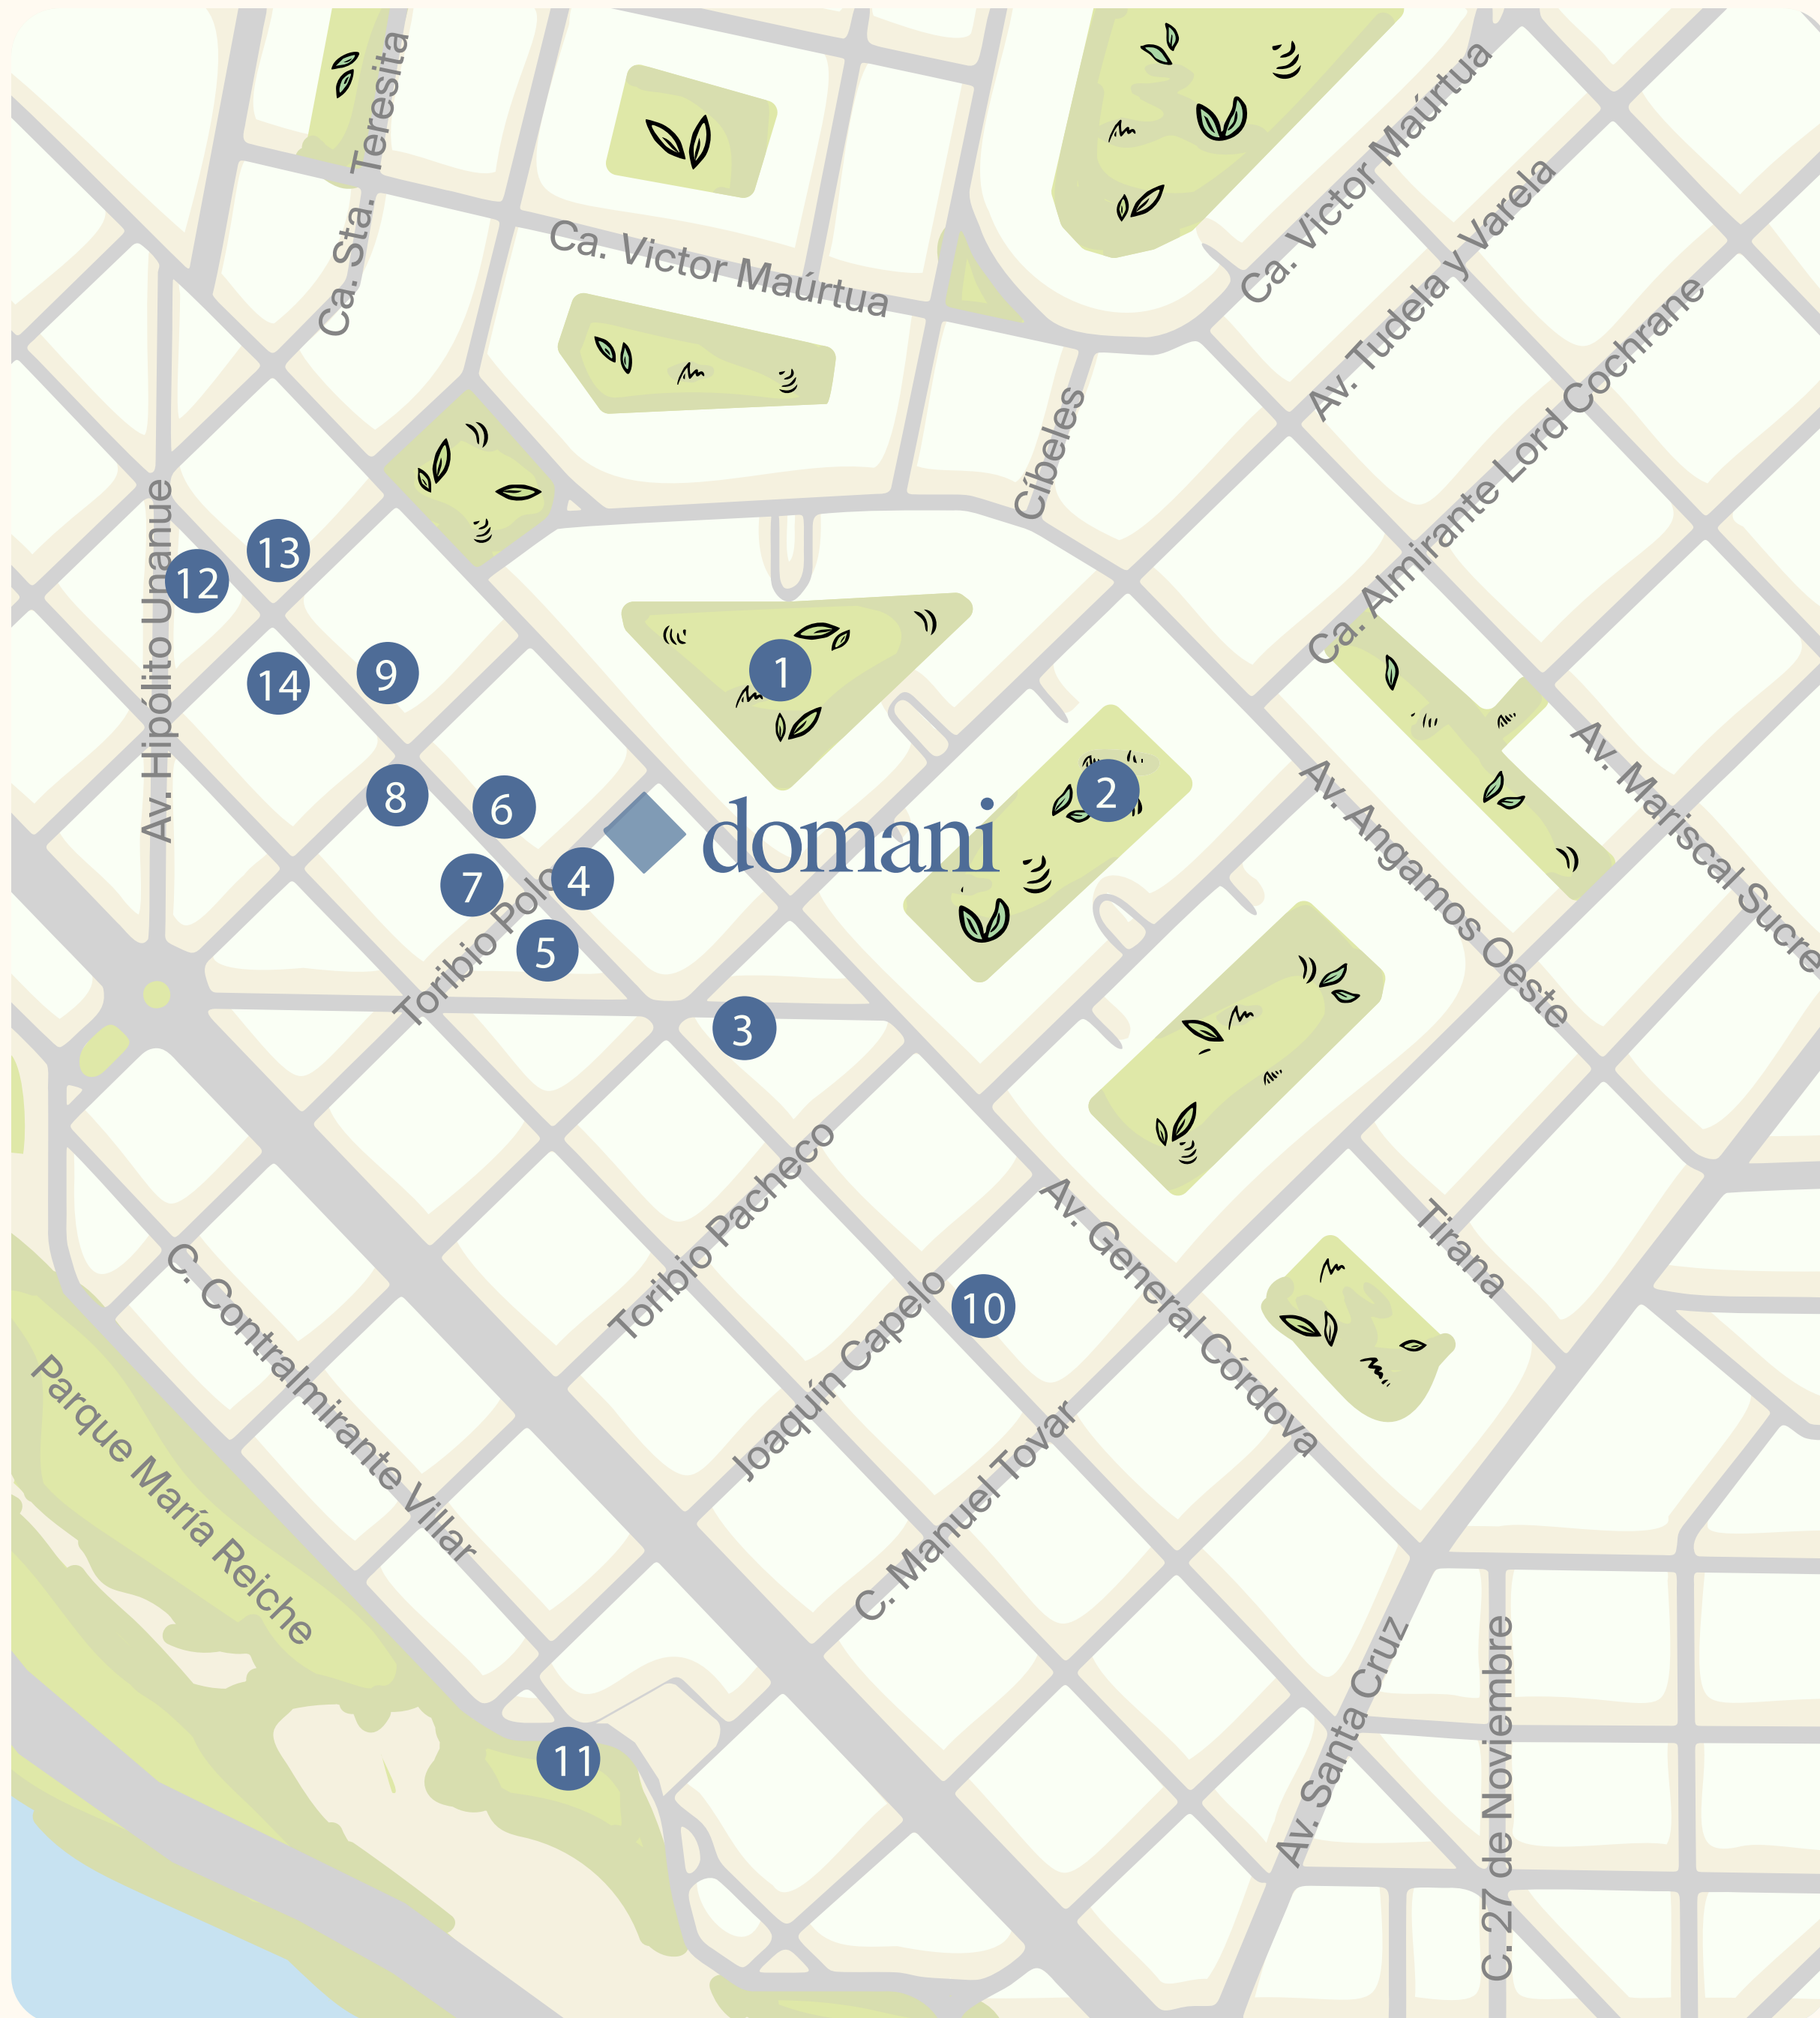

domani

Ca. Toribio Polo 570, Miraflores

En la ubicación perfecta entre Miraflores y San Isidro, encuentra los lugares que te gustan para hacer deporte, los mejores restaurantes y todo lo que puedas necesitar a pocos pasos de distancia. Domani tiene todo para disfrutar de un nuevo comienzo.

1. Parque Naciones Unidas
2. Parque Blume
3. La Mar Cevichería
4. OK CAFÉ
5. SOS Veterinaria
6. El Pan de la Chola
7. KION
8. Bahn mi

9. K.O
10. Zenda Yoga
11. Skatepark Miraflores
12. Dhaasu
13. Flora y Fauna
14. El Pan de la Chola Pizza



Ingreso

*Imagen referencial

domani

Un retiro que crea una transición
natural entre la ciudad y tu
espacio, dando paso a un entorno
verde que acompaña la llegada y
te conecta con la calma.

Ca. Toribio Polo 570, Miraflores



Arquitectura

Seinfeld Arquitectos

Seinfeld Arquitectos, fundado por Cynthia Seinfeld hace 32 años, es un estudio especializado en viviendas, residencias y hoteles, reconocido por su innovación en nuevas formas de habitar. En 2024, Cynthia fue distinguida como Mujer Proyectista del Año por el Colegio de Arquitectos del Perú.

En Domani, el estudio propone espacios fluidos e iluminados, con un diseño contemporáneo que prioriza la calidad de vida y una estrecha conexión con el entorno.

Interiorismo

MPW Arquitectura

MPW Arquitectura es un estudio con más de 15 años de experiencia enfocado en el diseño de espacios funcionales, sostenibles y contemporáneos. Desarrolla proyectos de arquitectura, interiorismo y diseño lumínico en viviendas, oficinas y espacios comerciales.

Para Domani, propone una identidad interior contemporánea y acogedora mediante el uso de la madera, celosías, colores cálidos y texturas enriquecen la experiencia del usuario.

Arte

Fito Espinosa

Artista plástico peruano de amplia trayectoria, ha creado un universo mágico que mezcla su estilo ingenuo con ideas filosóficas, mostrándonos el mundo emocional y complejo del ser humano.

El trabajo de Fito Espinosa se ha consolidado con el tiempo, convirtiéndose en un referente estético, plástico y gráfico. Para ello ha utilizado soportes muy variados como la pintura, el dibujo y la cerámica/porcelana.




Lobby


*Imagen referencial



Coworking
*Imagen referencial

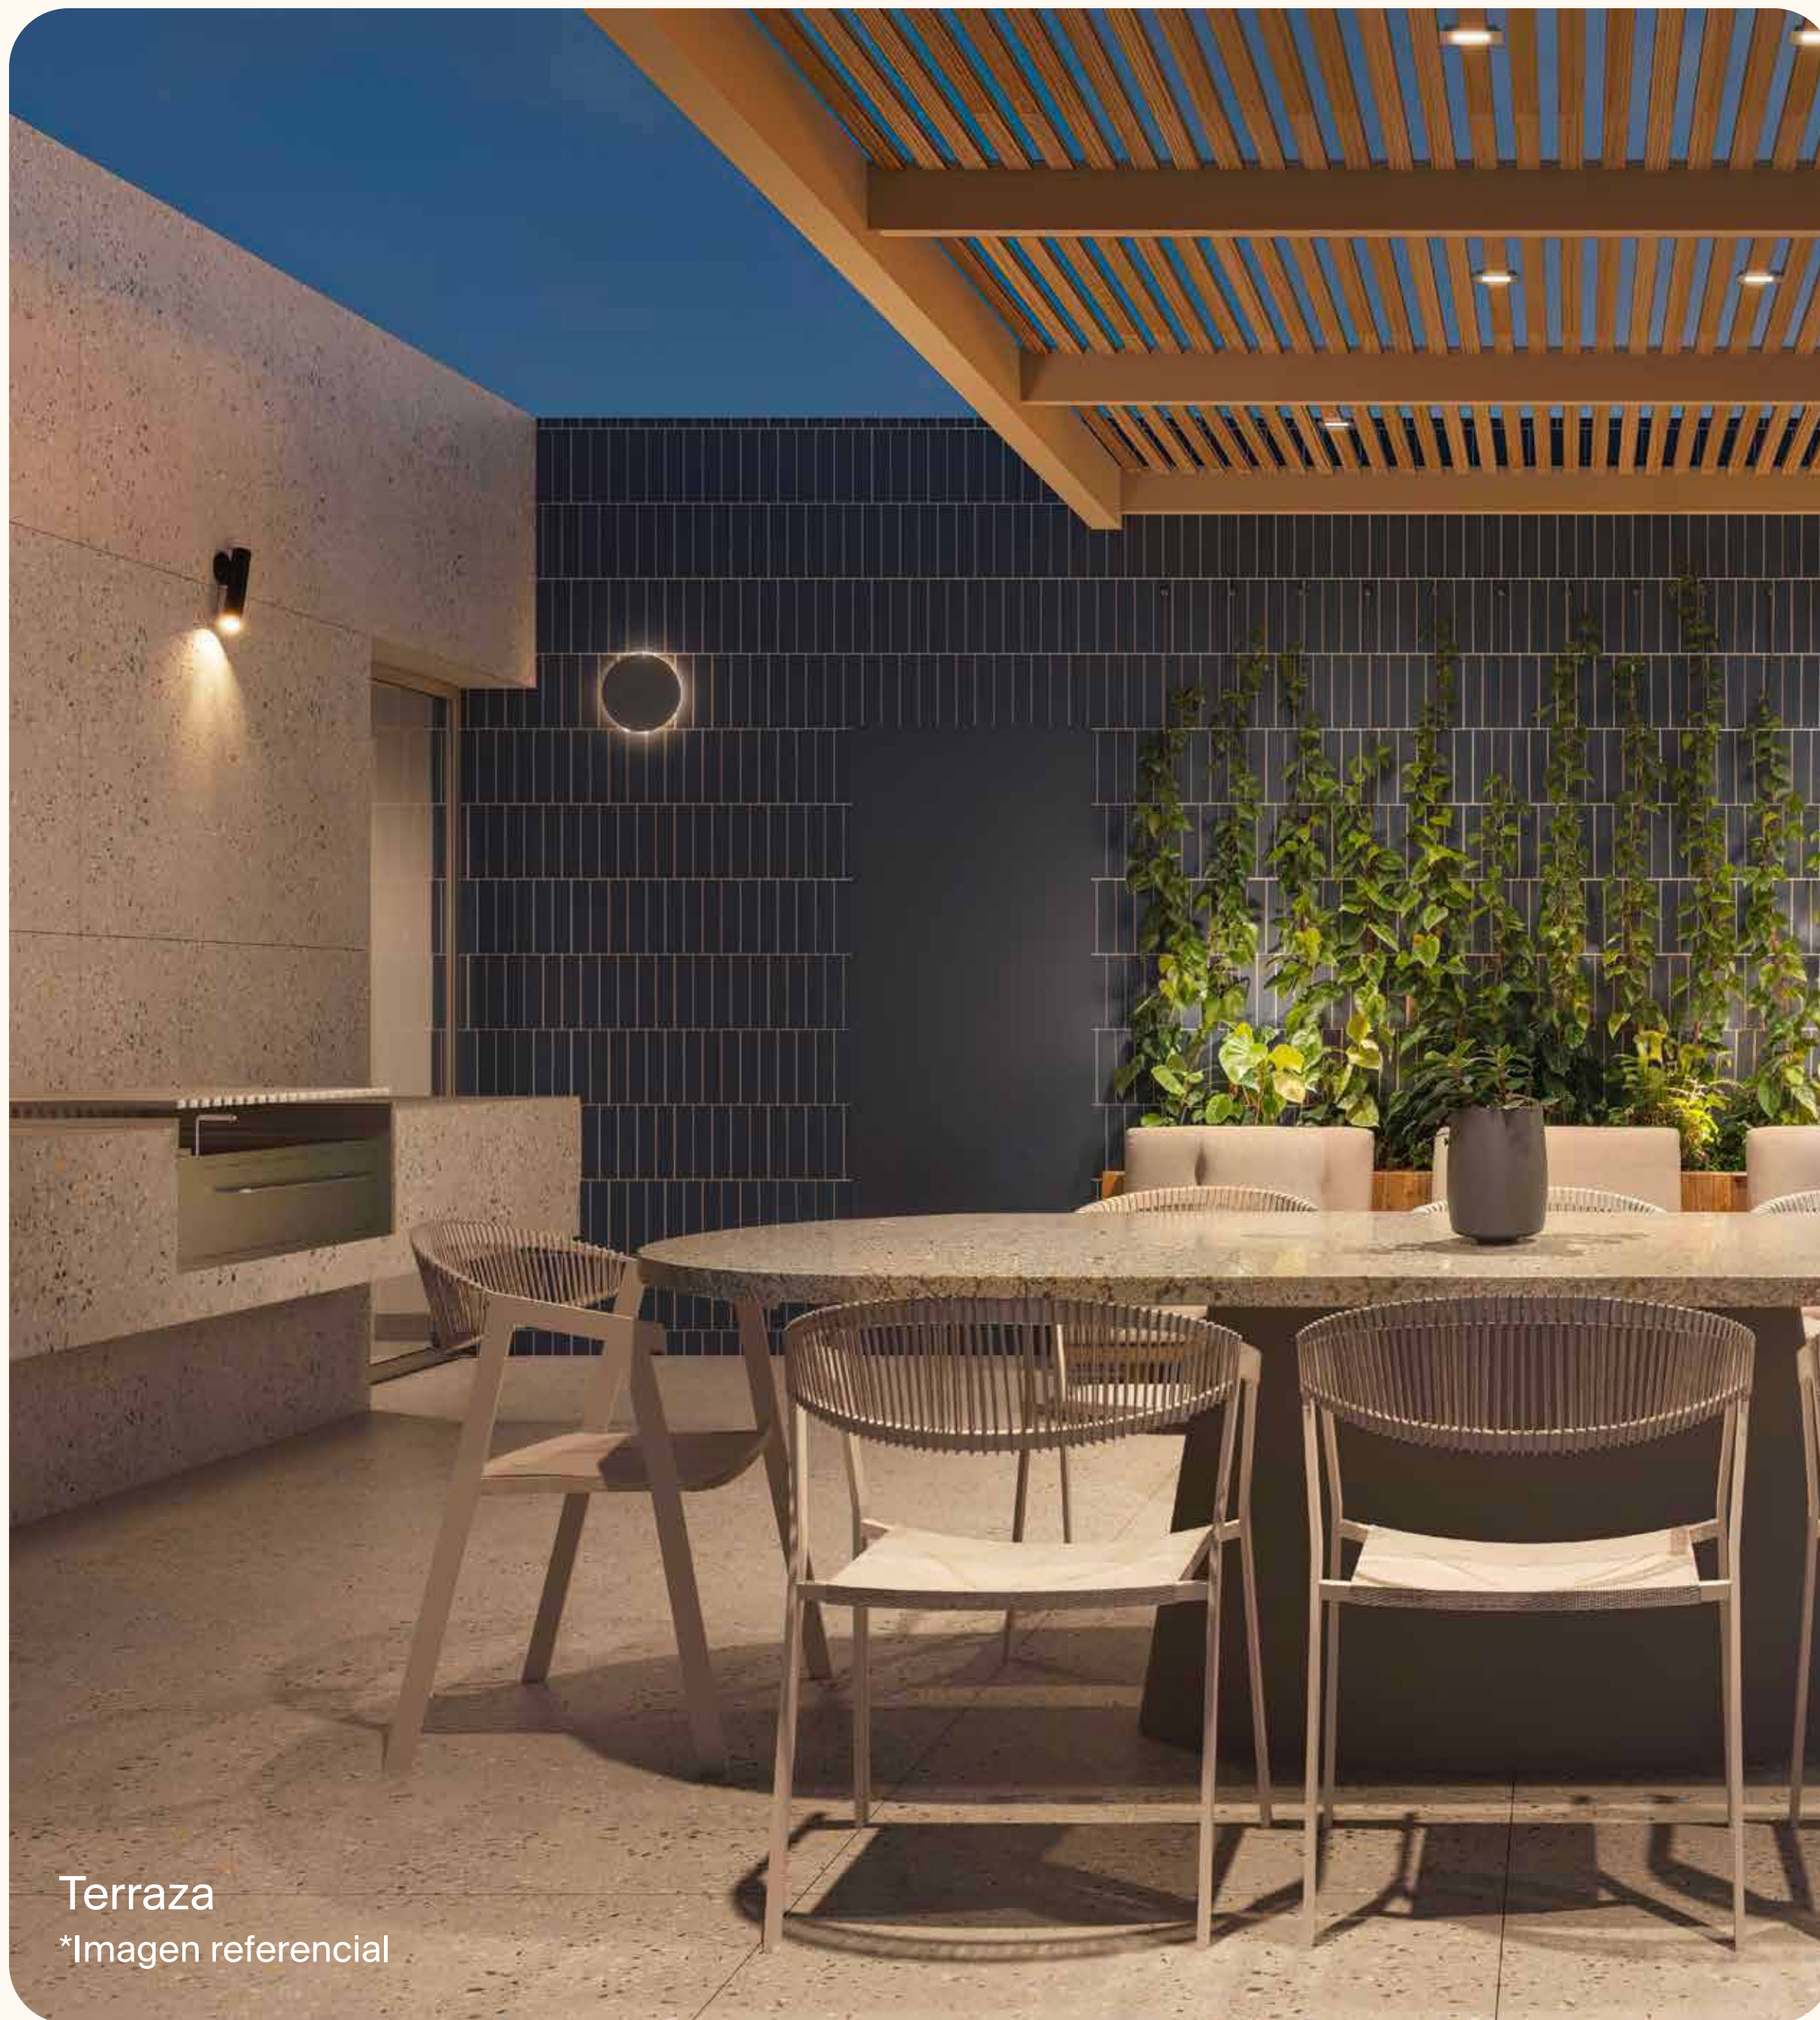

Terraza
*Imagen referencial

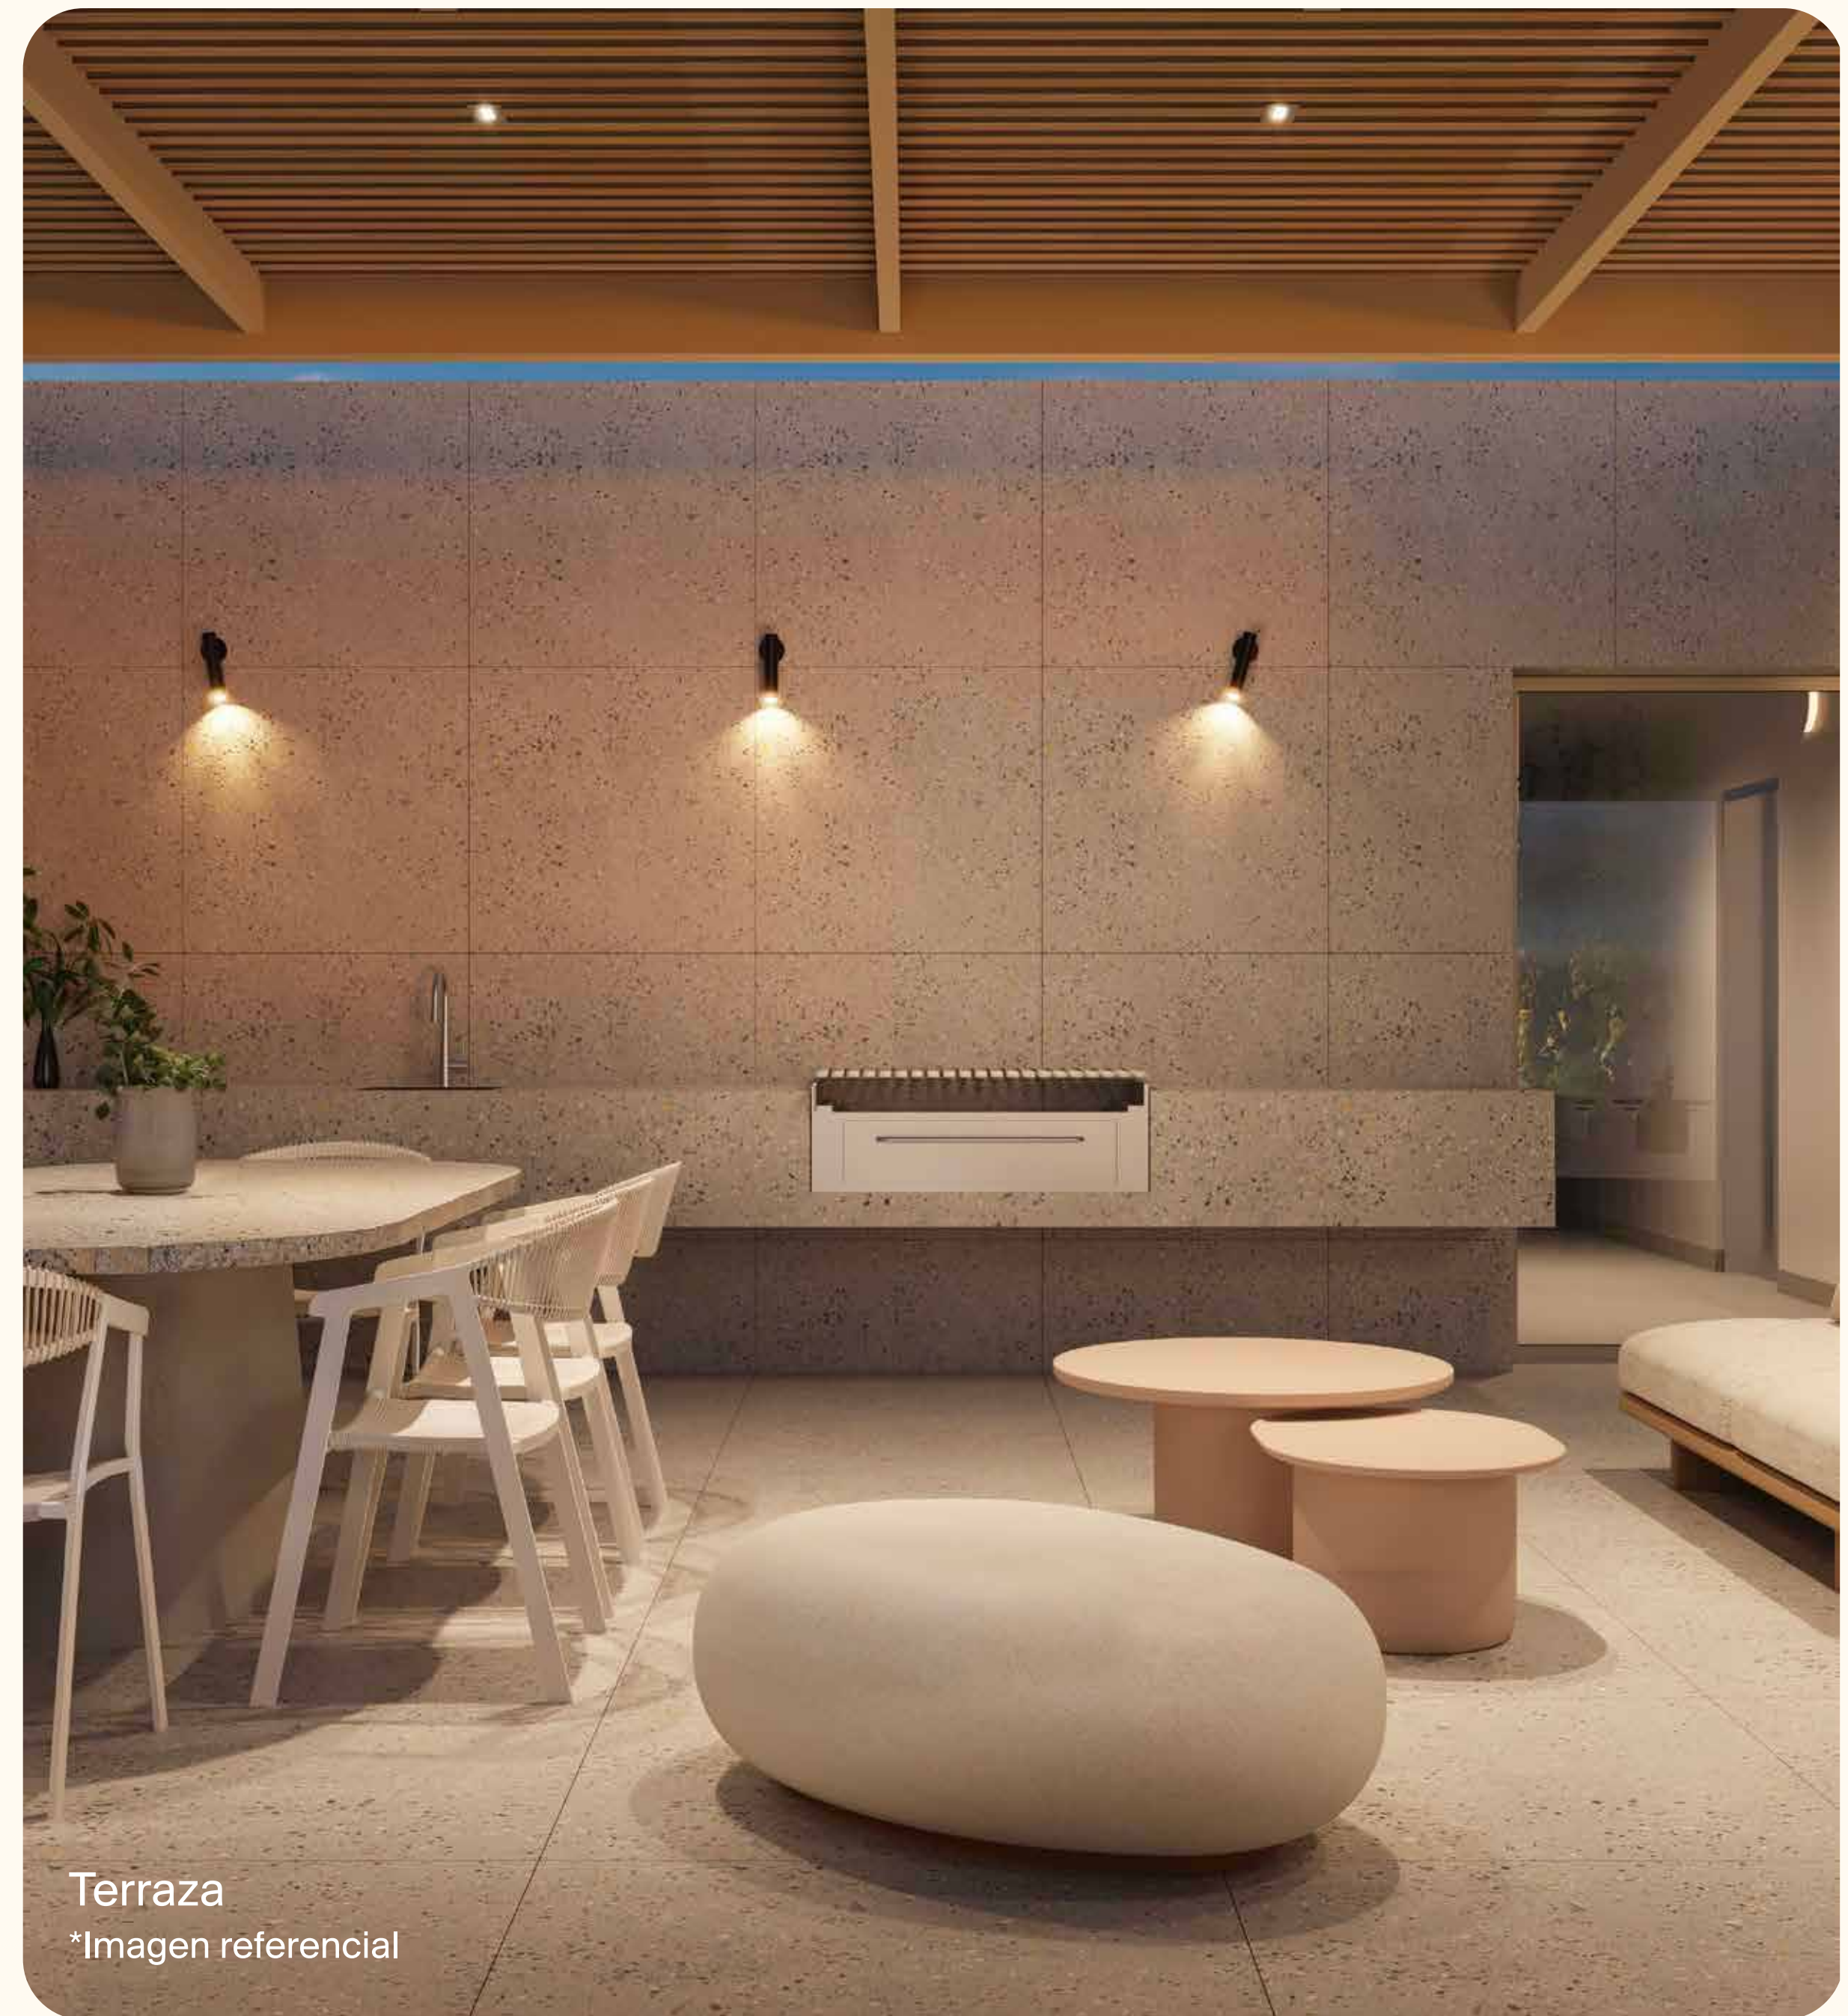

Terraza
*Imagen referencial



48 departamentos de 1, 2 y 3 dormitorios

1 dormitorio


Flat	Tipo 2	60m ²
	Tipo 3	60m ²
	Tipo 10	77m ²

2 dormitorios

Flat	Tipo 5	78m ²
Penthouse	Tipo 14	109m ²
	Tipo 15	109m ²

3 dormitorios

Flat	Tipo 1	130m ²
	Tipo 4	132m ²
	Tipo 9	116m ²
Townhouse	Tipo 6	169m ²
	Tipo 7	165m ²
	Tipo 8	176m ²
Penthouse	Tipo 13	150m ²
	Tipo 16	150m ²
	Tipo 17	168m ²
	Tipo 18	167m ²

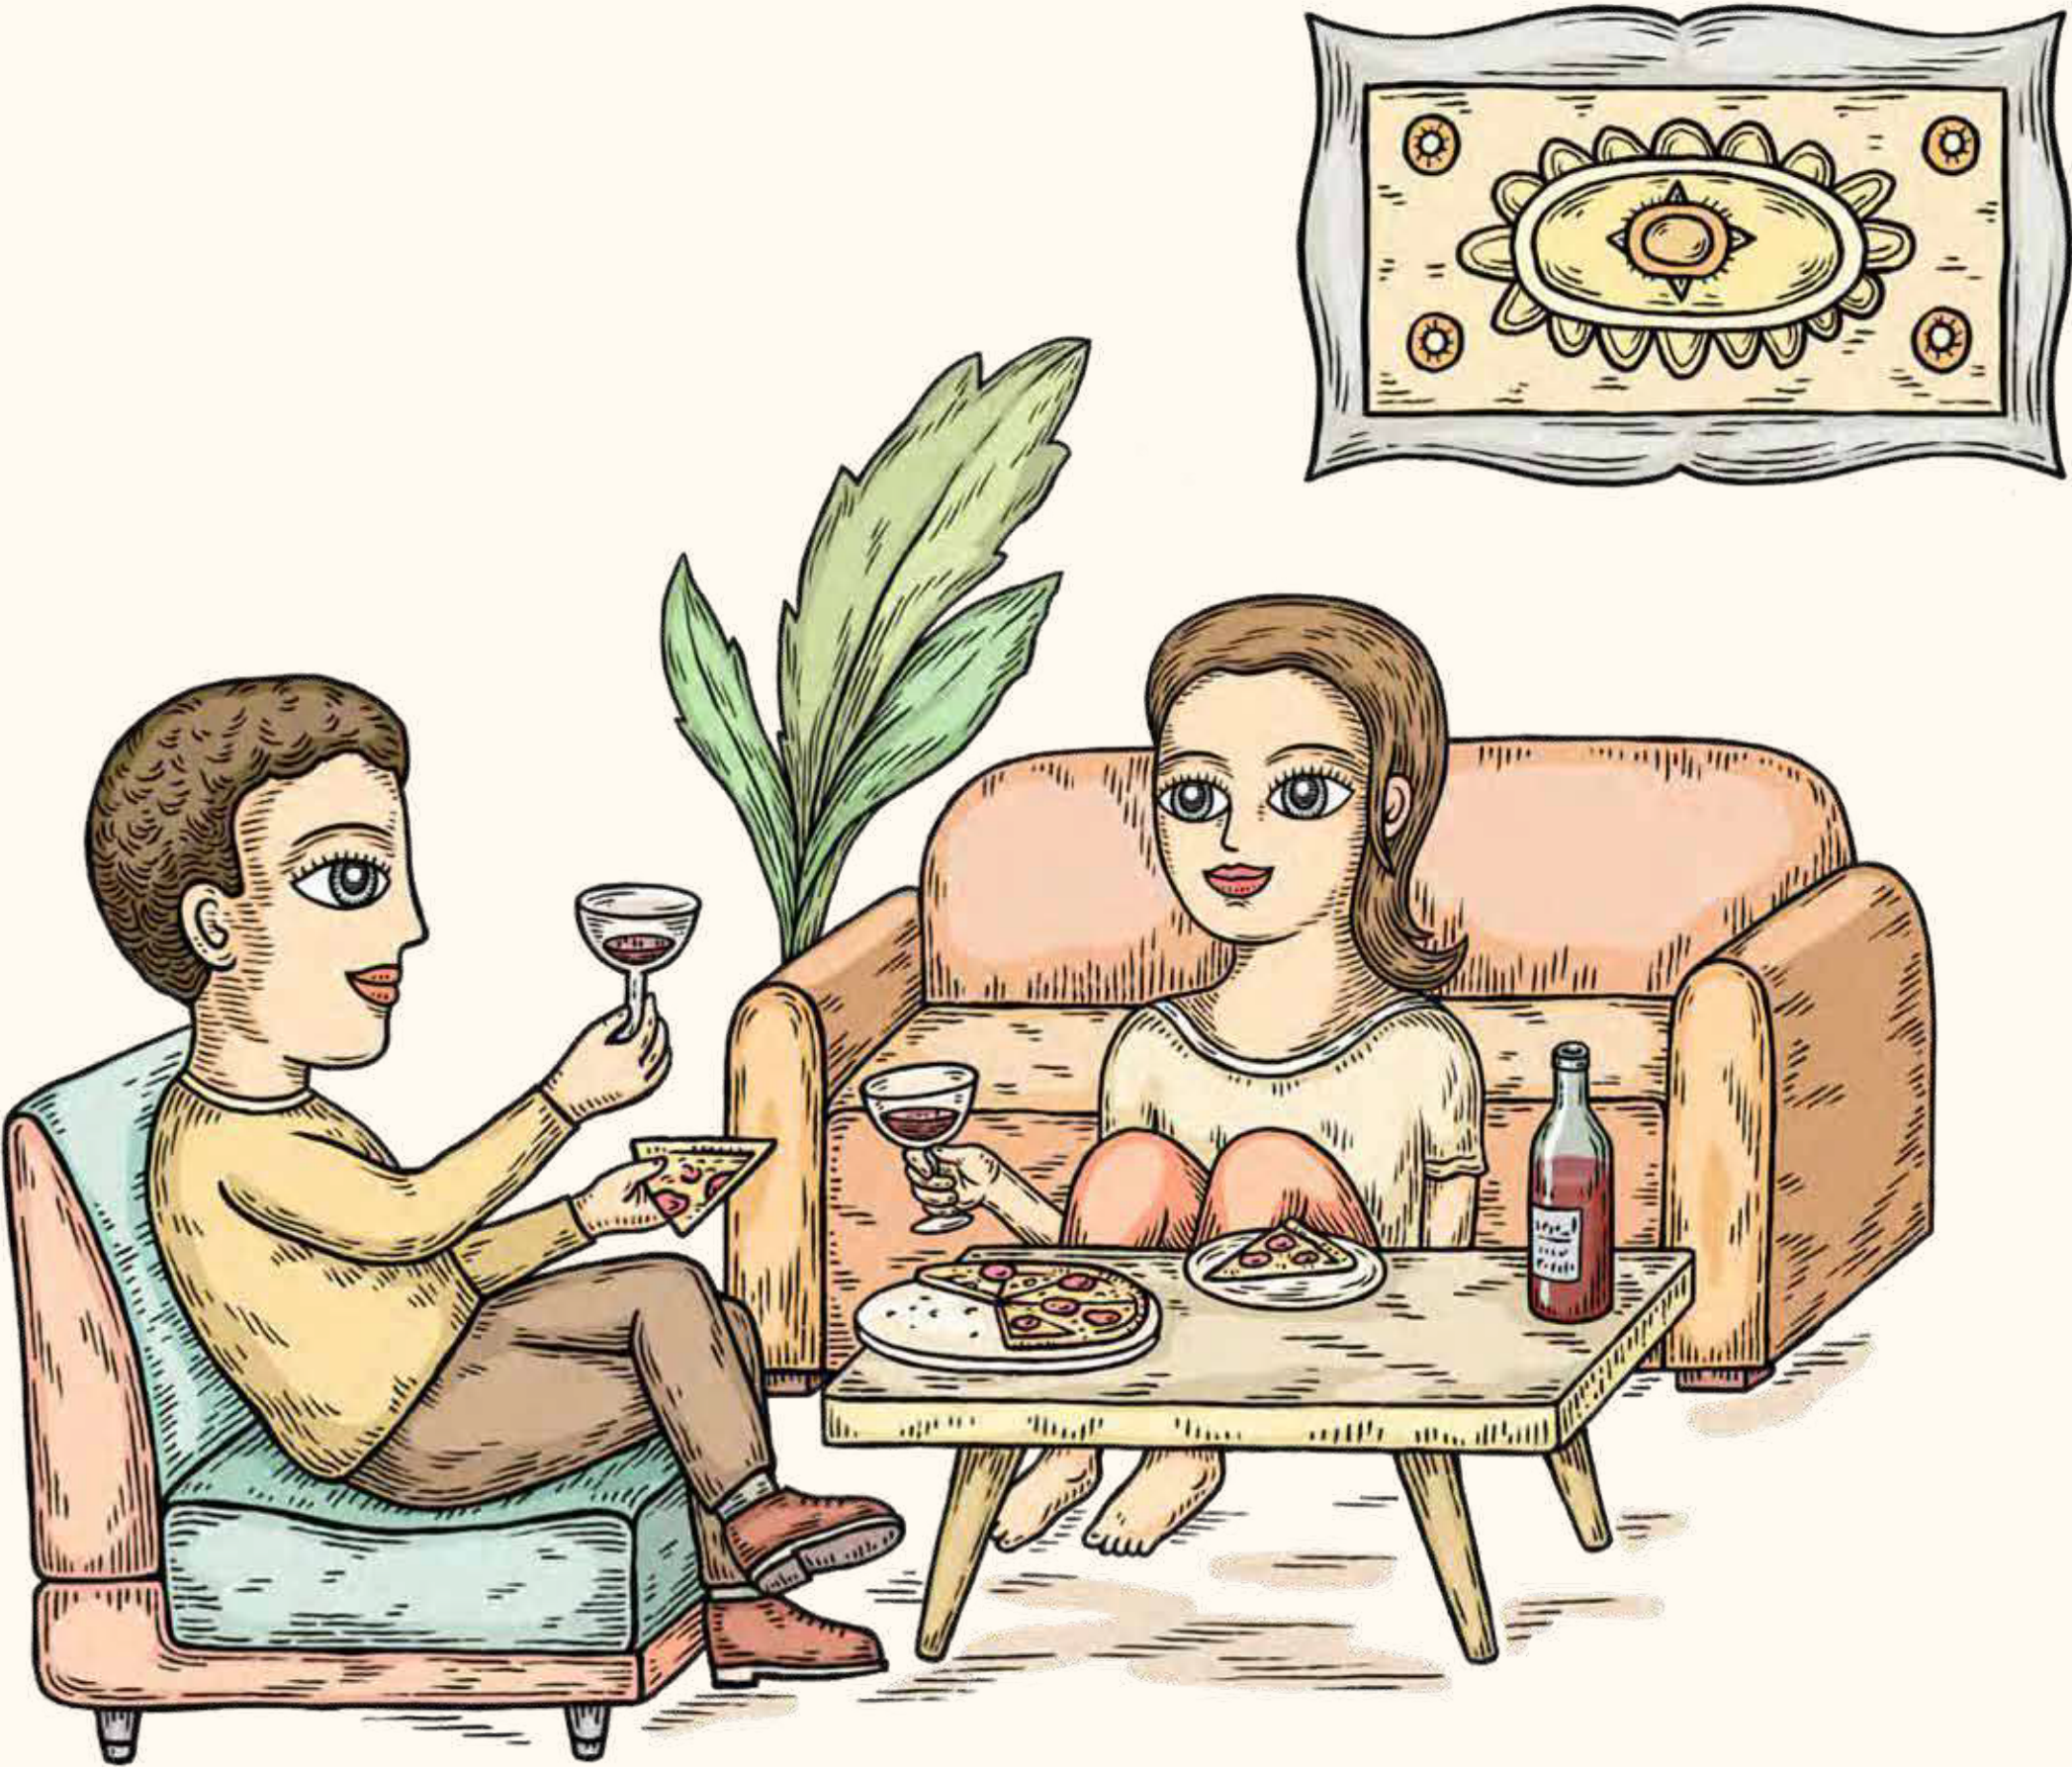



Sala comedor
*Imagen referencial



Cocina

*Imagen referencial



Dormitorio principal
*Imagen referencial




Dormitorio secundario
*Imagen referencial

Flats

1 dormitorio
60m² y 77m²

2 dormitorios
78m²

3 dormitorios
116m², 130m² y 132m²

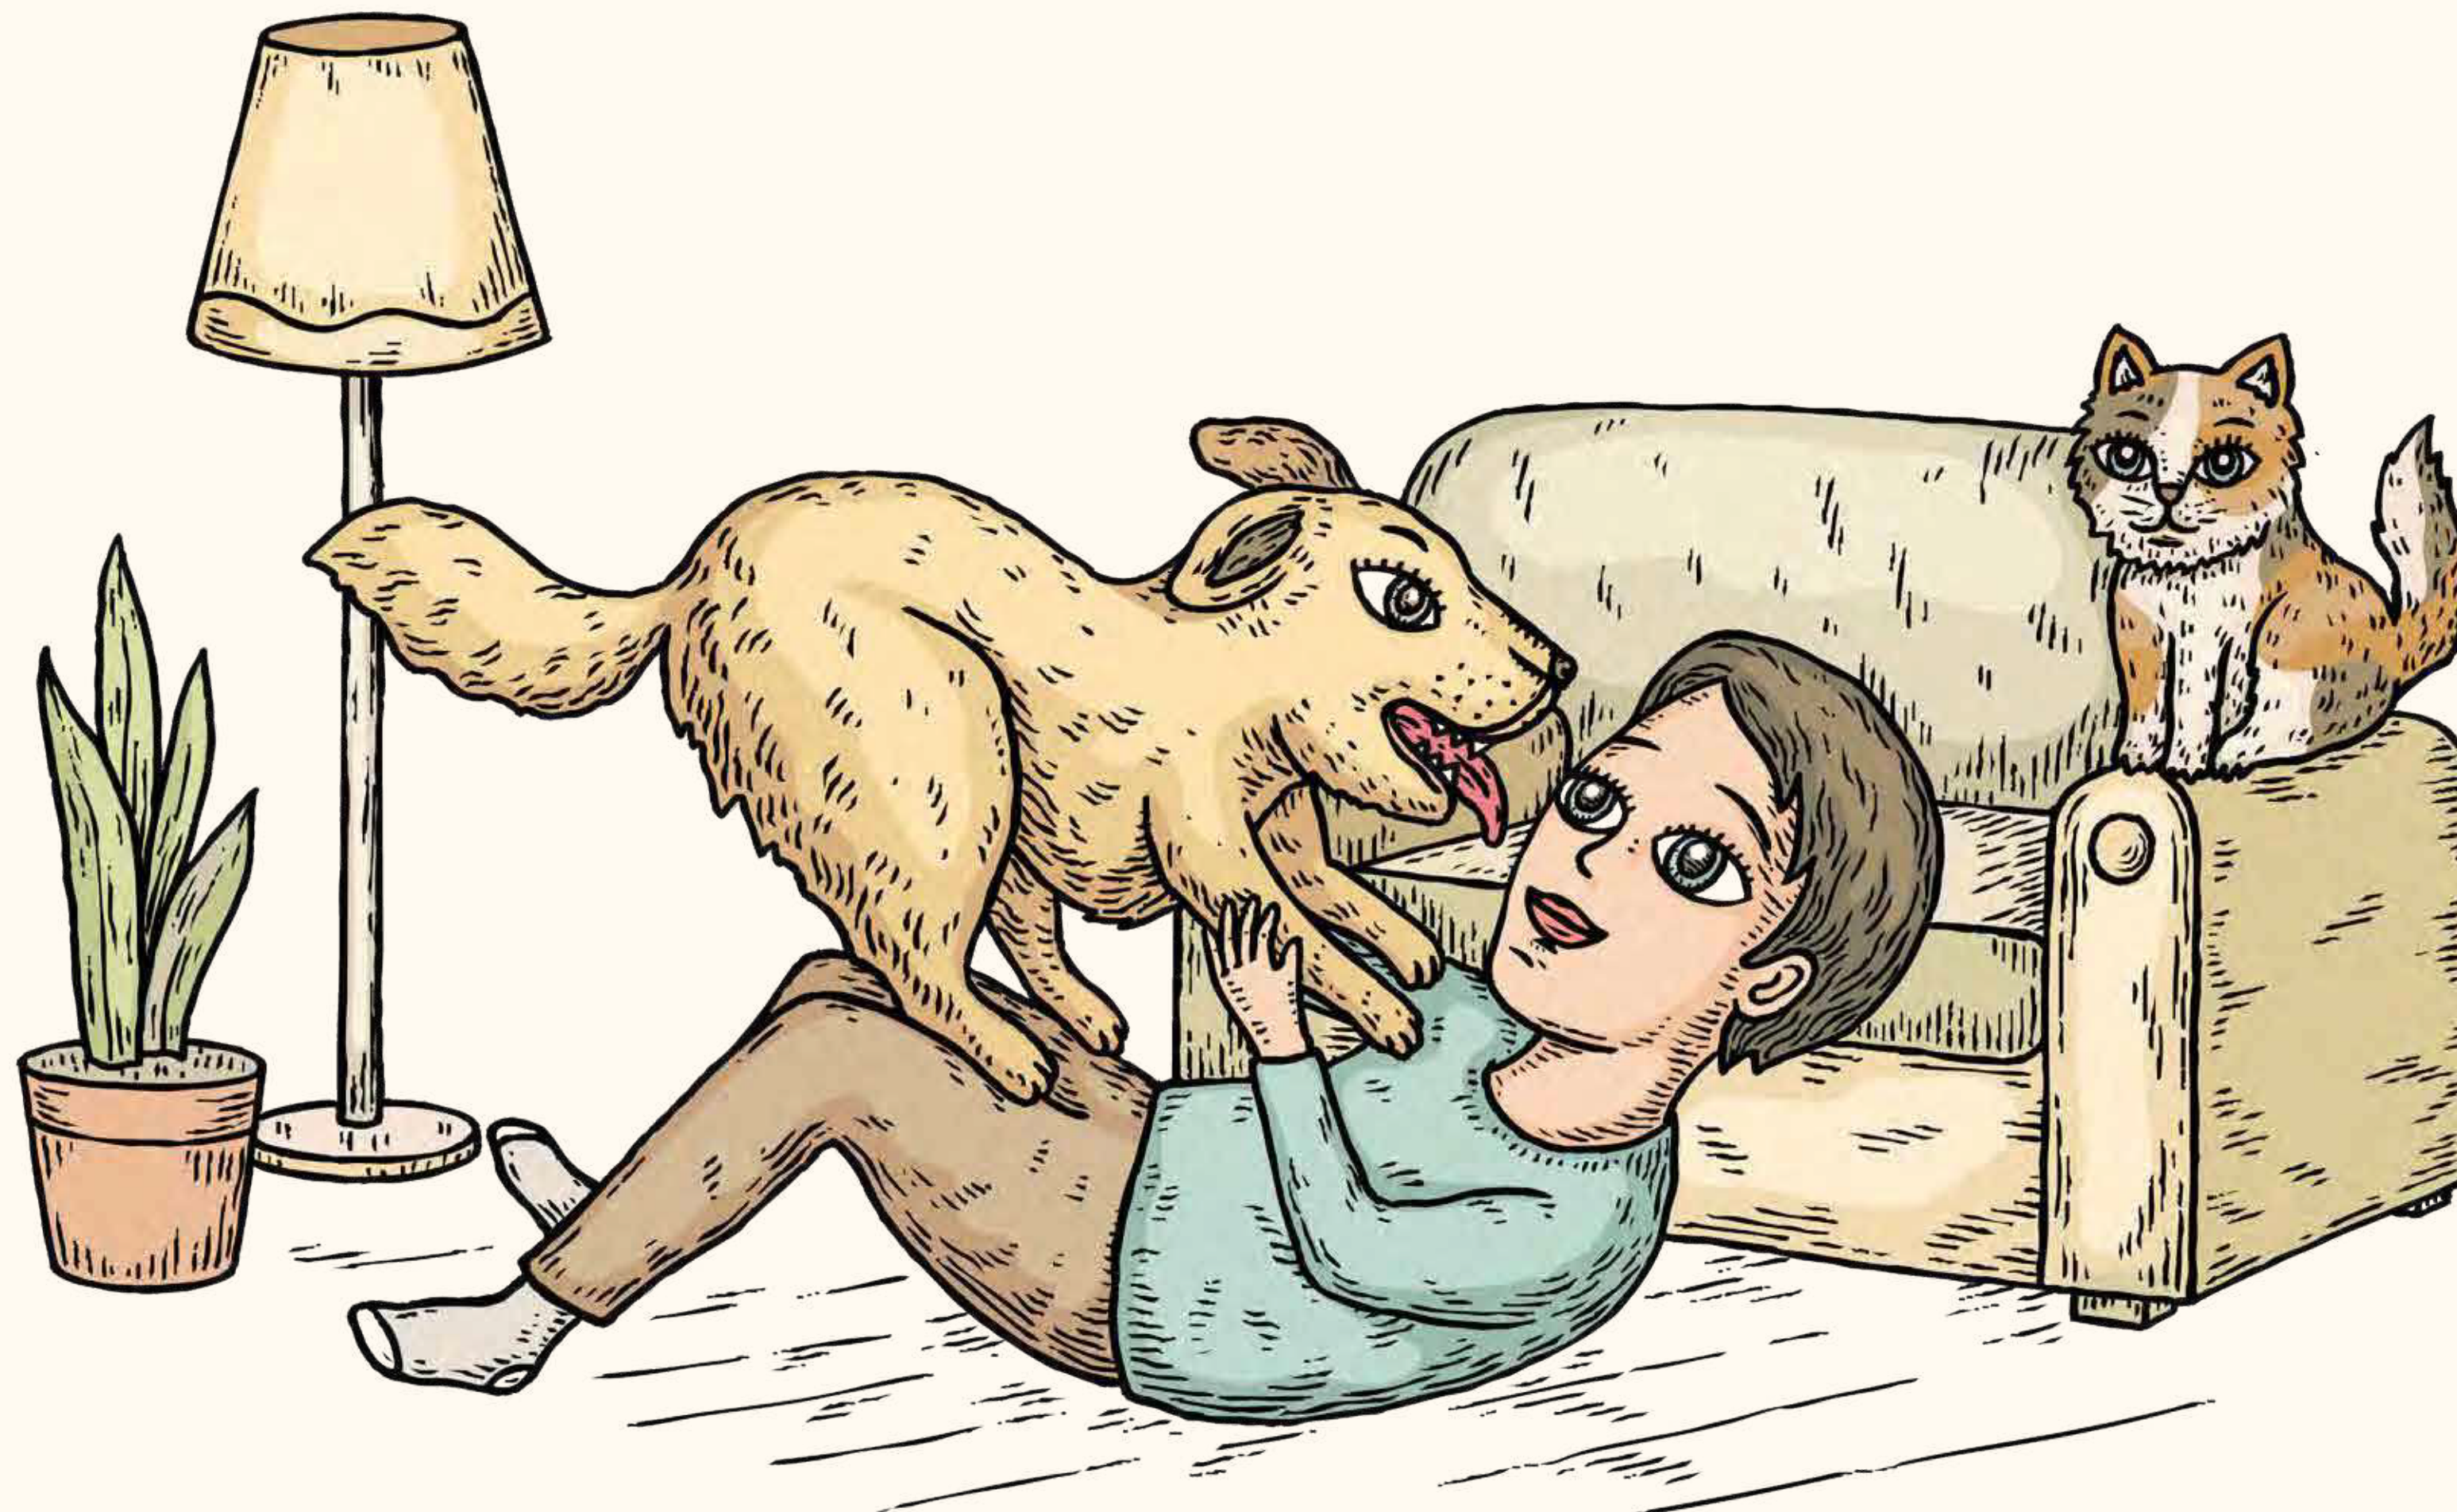



Flat

Tipo 1

Área techada
y ocupada: 130m²

Dormitorio: 3

Departamentos: 301, 401,
501, 601, 701, 801, 901

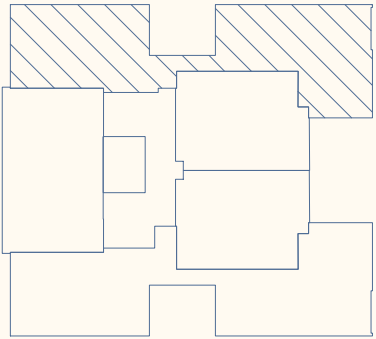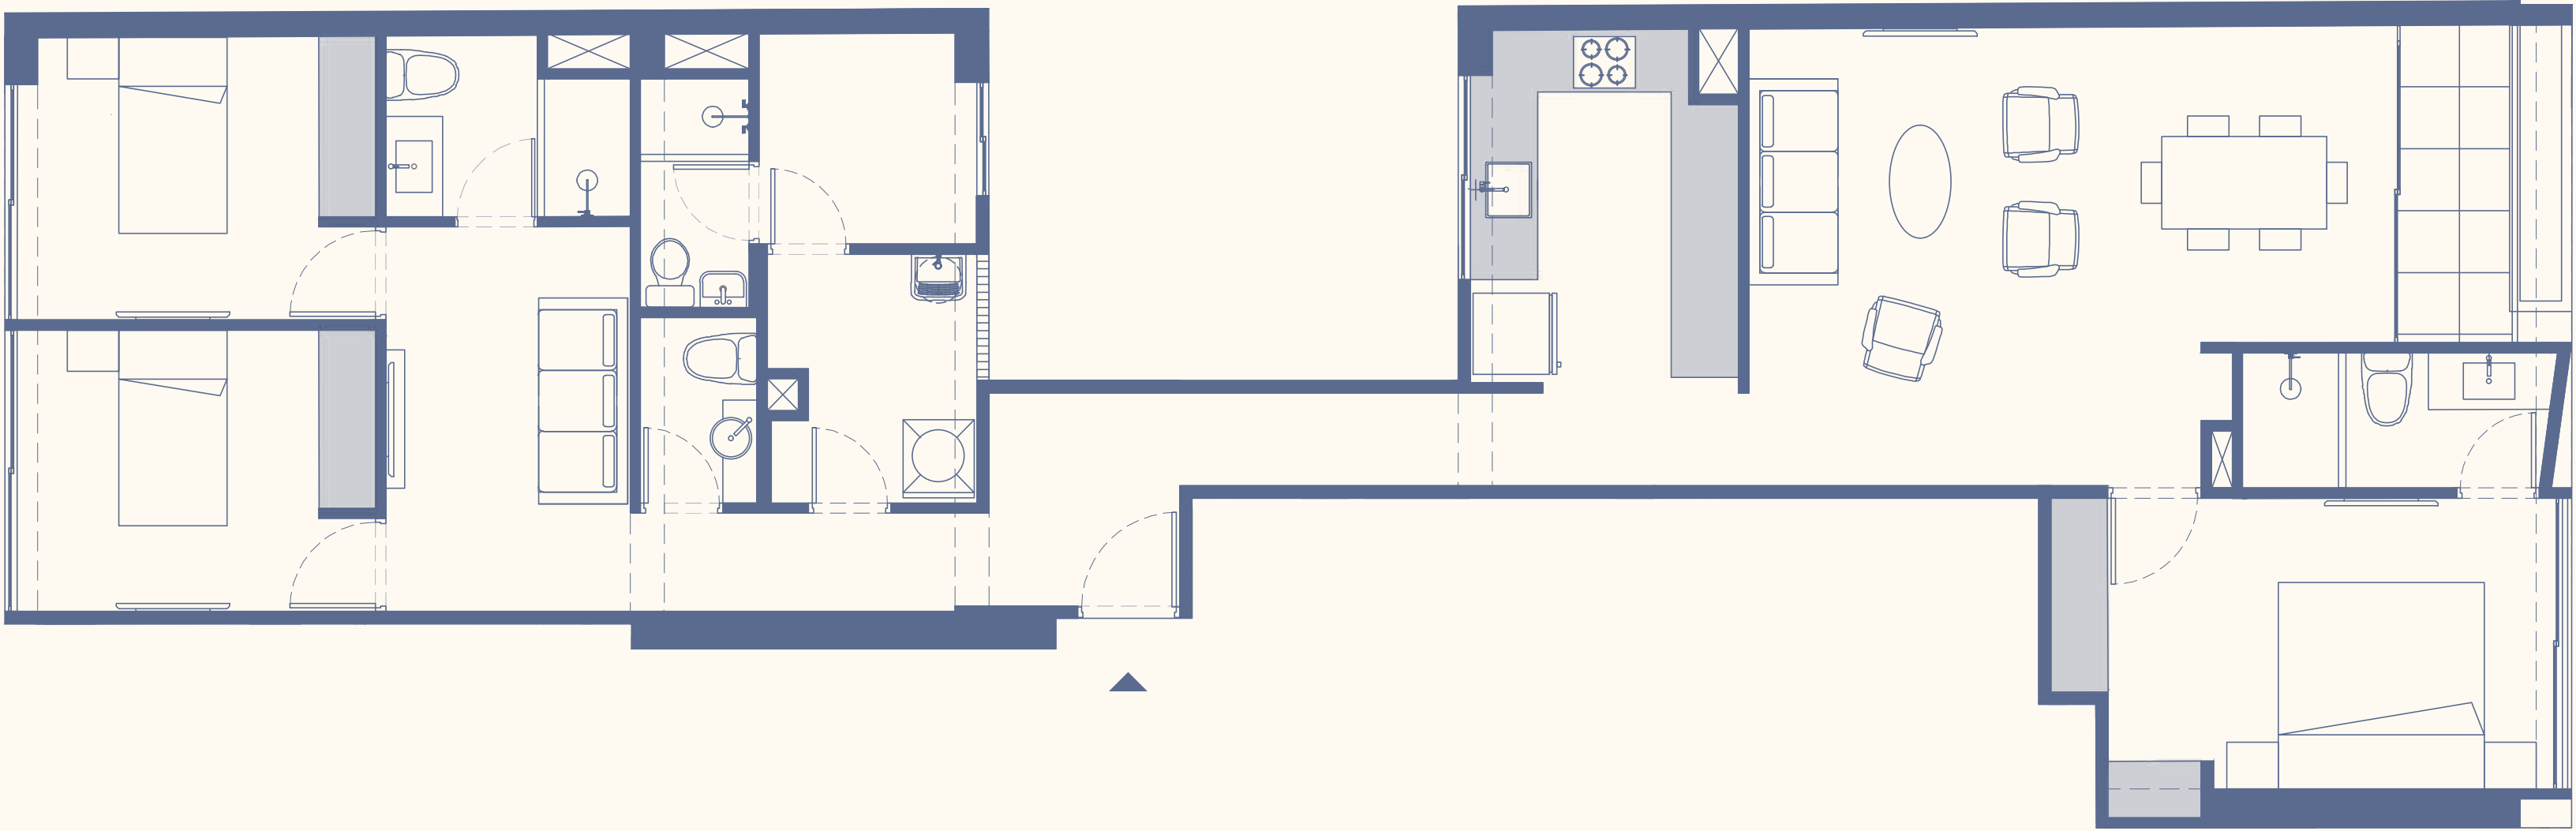

CALLE TORIBIO POLO

Nota:

- Los planos, imágenes y representaciones gráficas son de carácter referencial y no constituyen documento contractual.
- El proyecto podrá experimentar variaciones durante su desarrollo por razones técnicas, normativas o de diseño.
- El mobiliario mostrado es referencial y no está incluido.
- Las mamparas y/o ventanas pueden variar según el piso, ubicación o tipología de departamento.
- Áreas aproximadas, sujetas a variaciones.



Flat

Tipo 2

Área techada
y ocupada: 60m²

Dormitorio: 1

Departamentos: 302, 402,
502, 602, 702, 802, 902

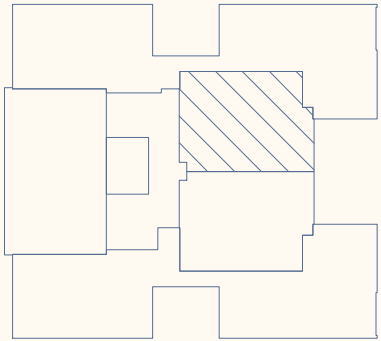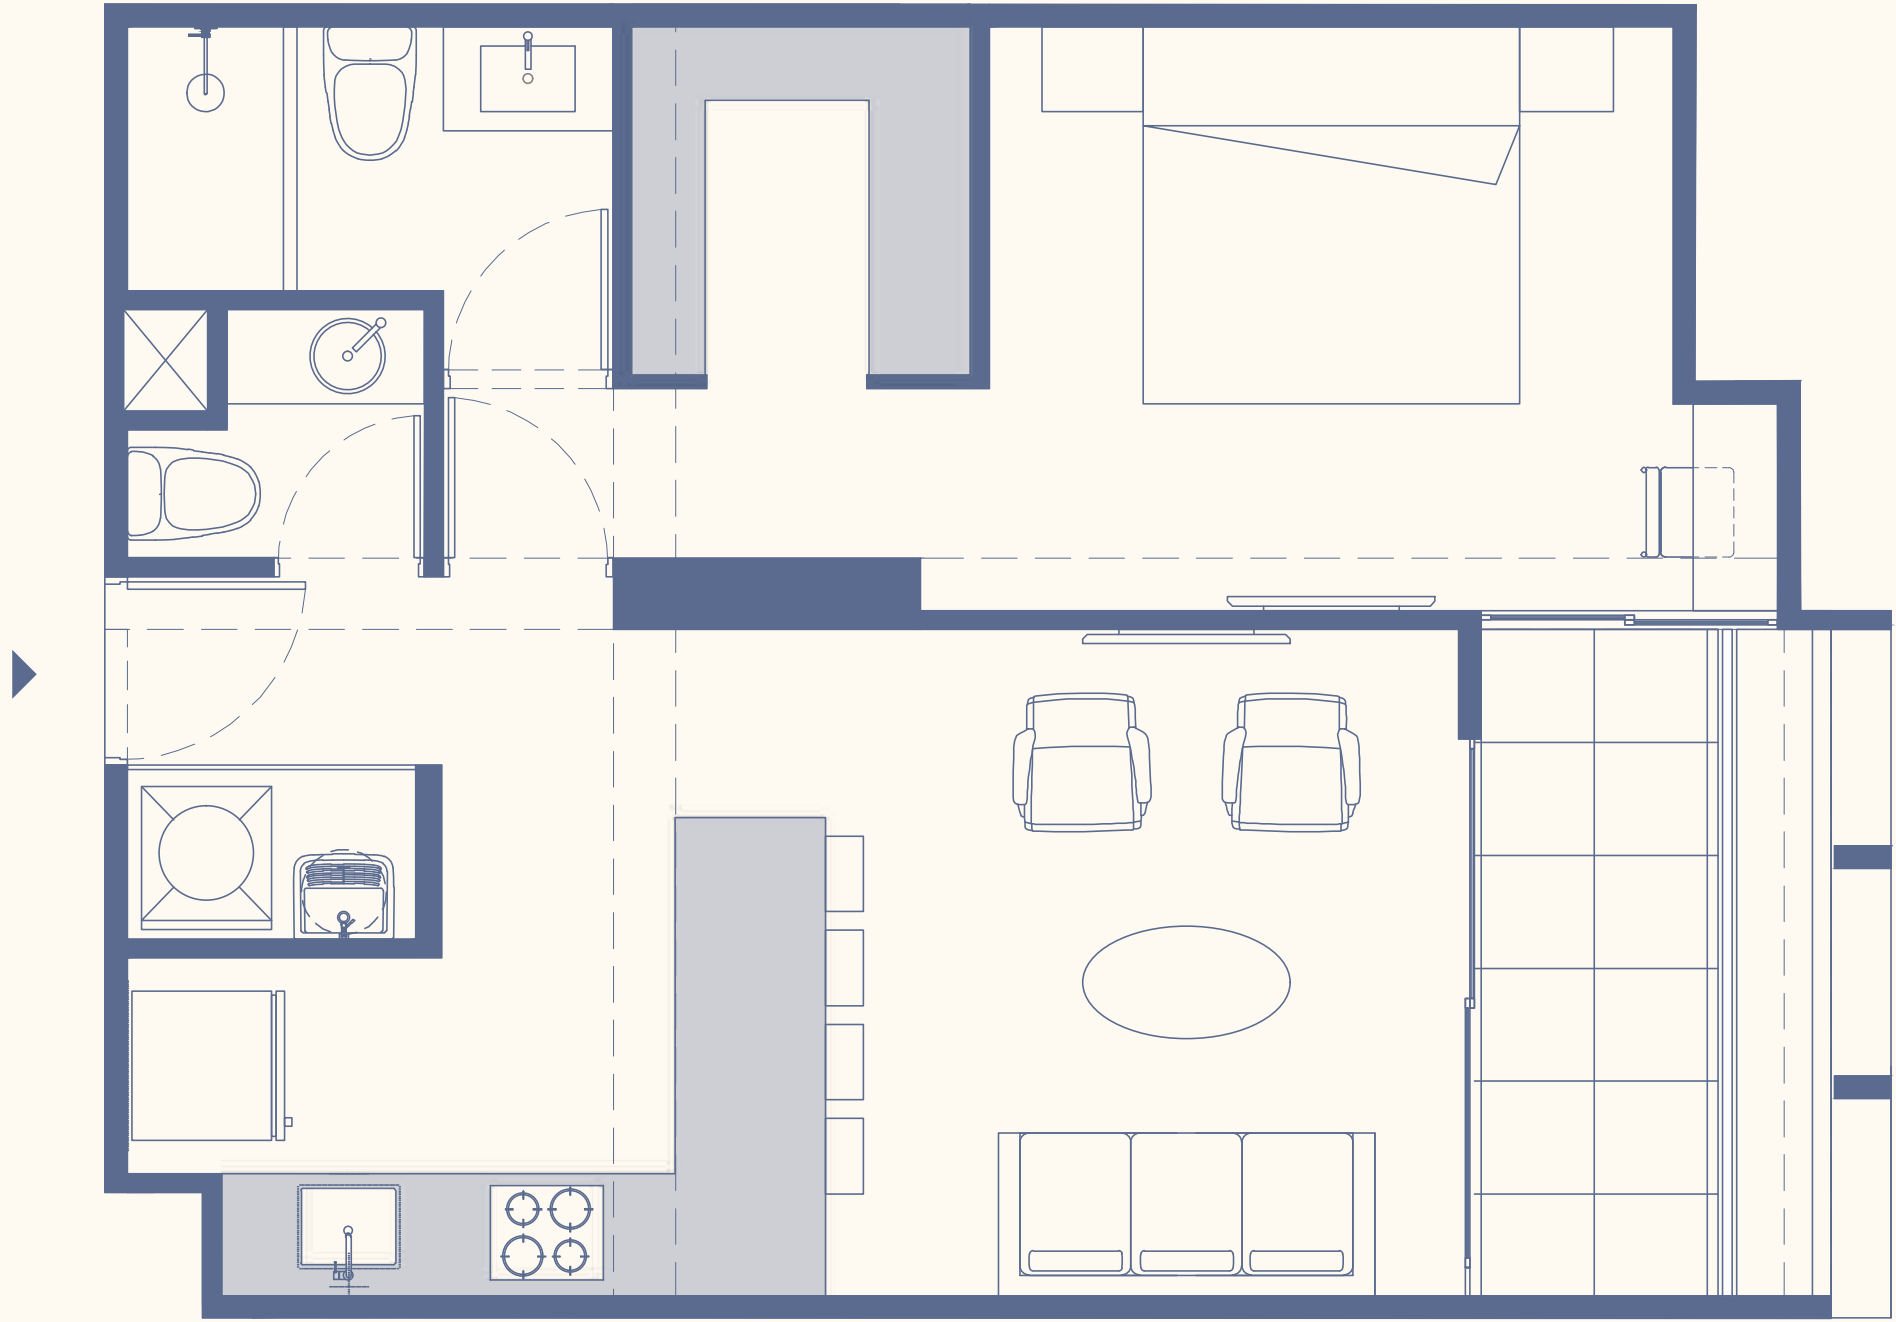

CALLE TORIBIO POLO

- Nota:
- Los planos, imágenes y representaciones gráficas son de carácter referencial y no constituyen documento contractual.
 - El proyecto podrá experimentar variaciones durante su desarrollo por razones técnicas, normativas o de diseño.
 - El mobiliario mostrado es referencial y no está incluido.
 - Las mamparas y/o ventanas pueden variar según el piso, ubicación o tipología de departamento.
 - Áreas aproximadas, sujetas a variaciones.



Flat

Tipo 3

Área techada
y ocupada: 60m²

Dormitorio: 1

Departamentos: 303, 403,
503, 603, 703, 803, 903

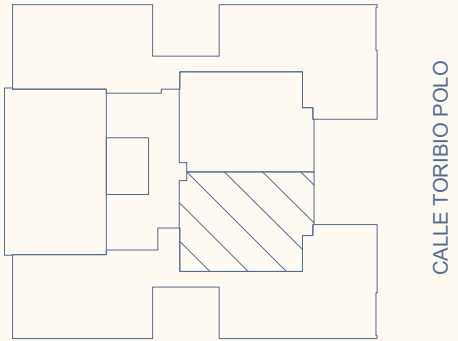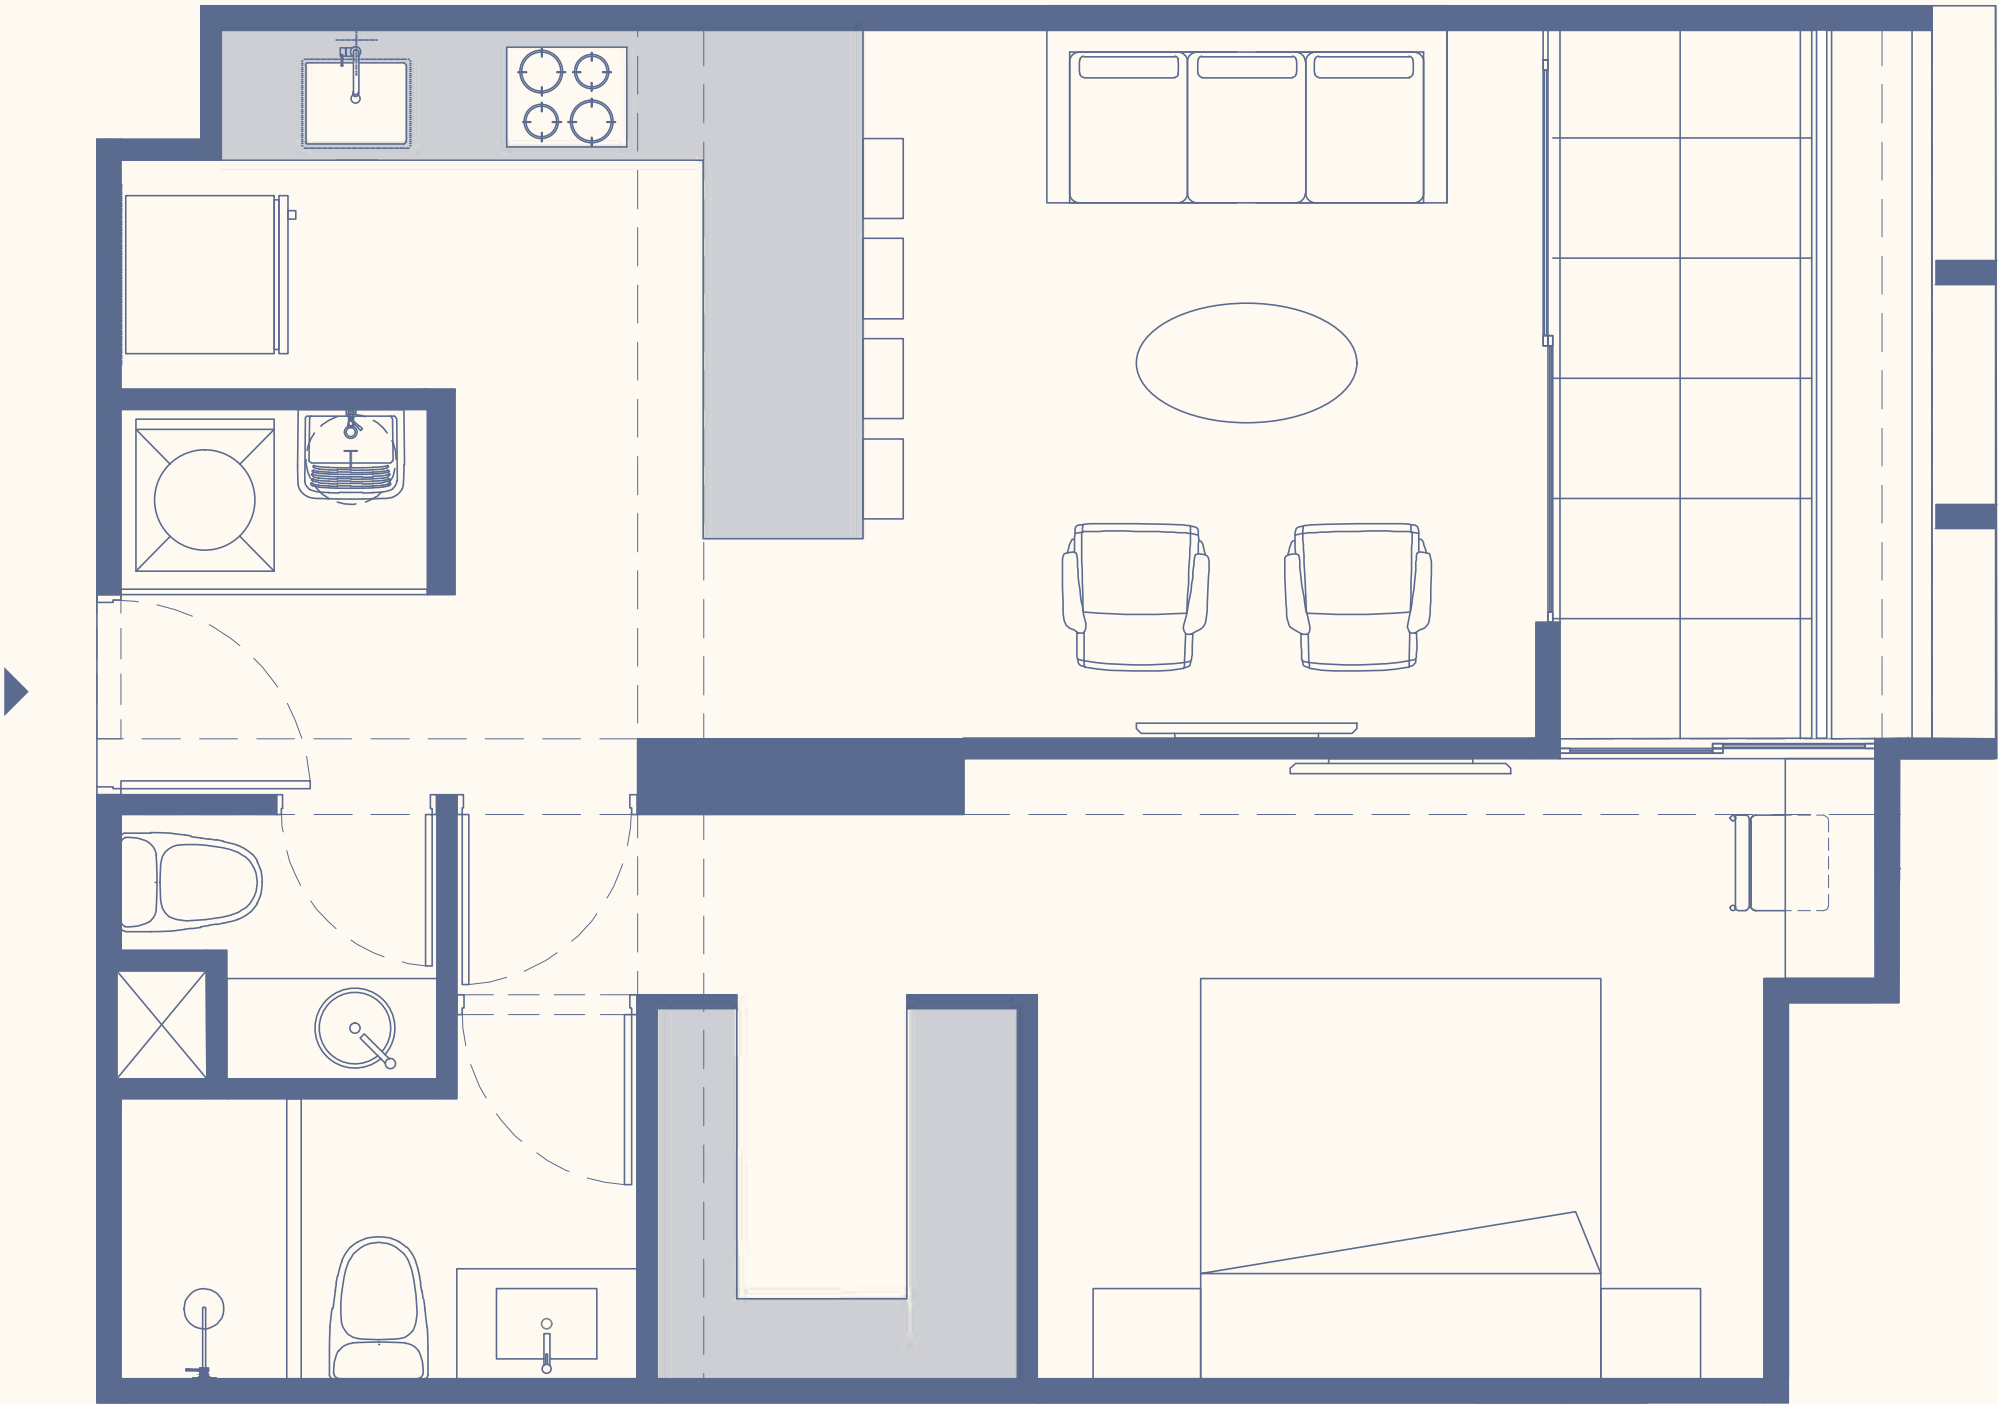

CALLE TORIBIO POLO

- Nota:
- Los planos, imágenes y representaciones gráficas son de carácter referencial y no constituyen documento contractual.
 - El proyecto podrá experimentar variaciones durante su desarrollo por razones técnicas, normativas o de diseño.
 - El mobiliario mostrado es referencial y no está incluido.
 - Las mamparas y/o ventanas pueden variar según el piso, ubicación o tipología de departamento.
 - Áreas aproximadas, sujetas a variaciones.



Flat

Tipo 4

Área techada
y ocupada: 132m²

Dormitorios: 3

Departamentos: 304, 404,
504, 604, 704, 804, 904

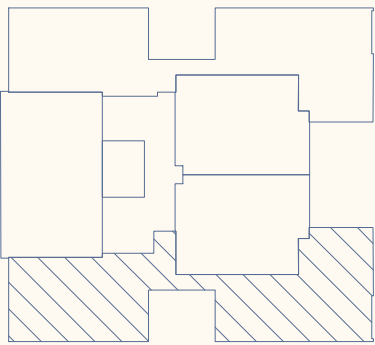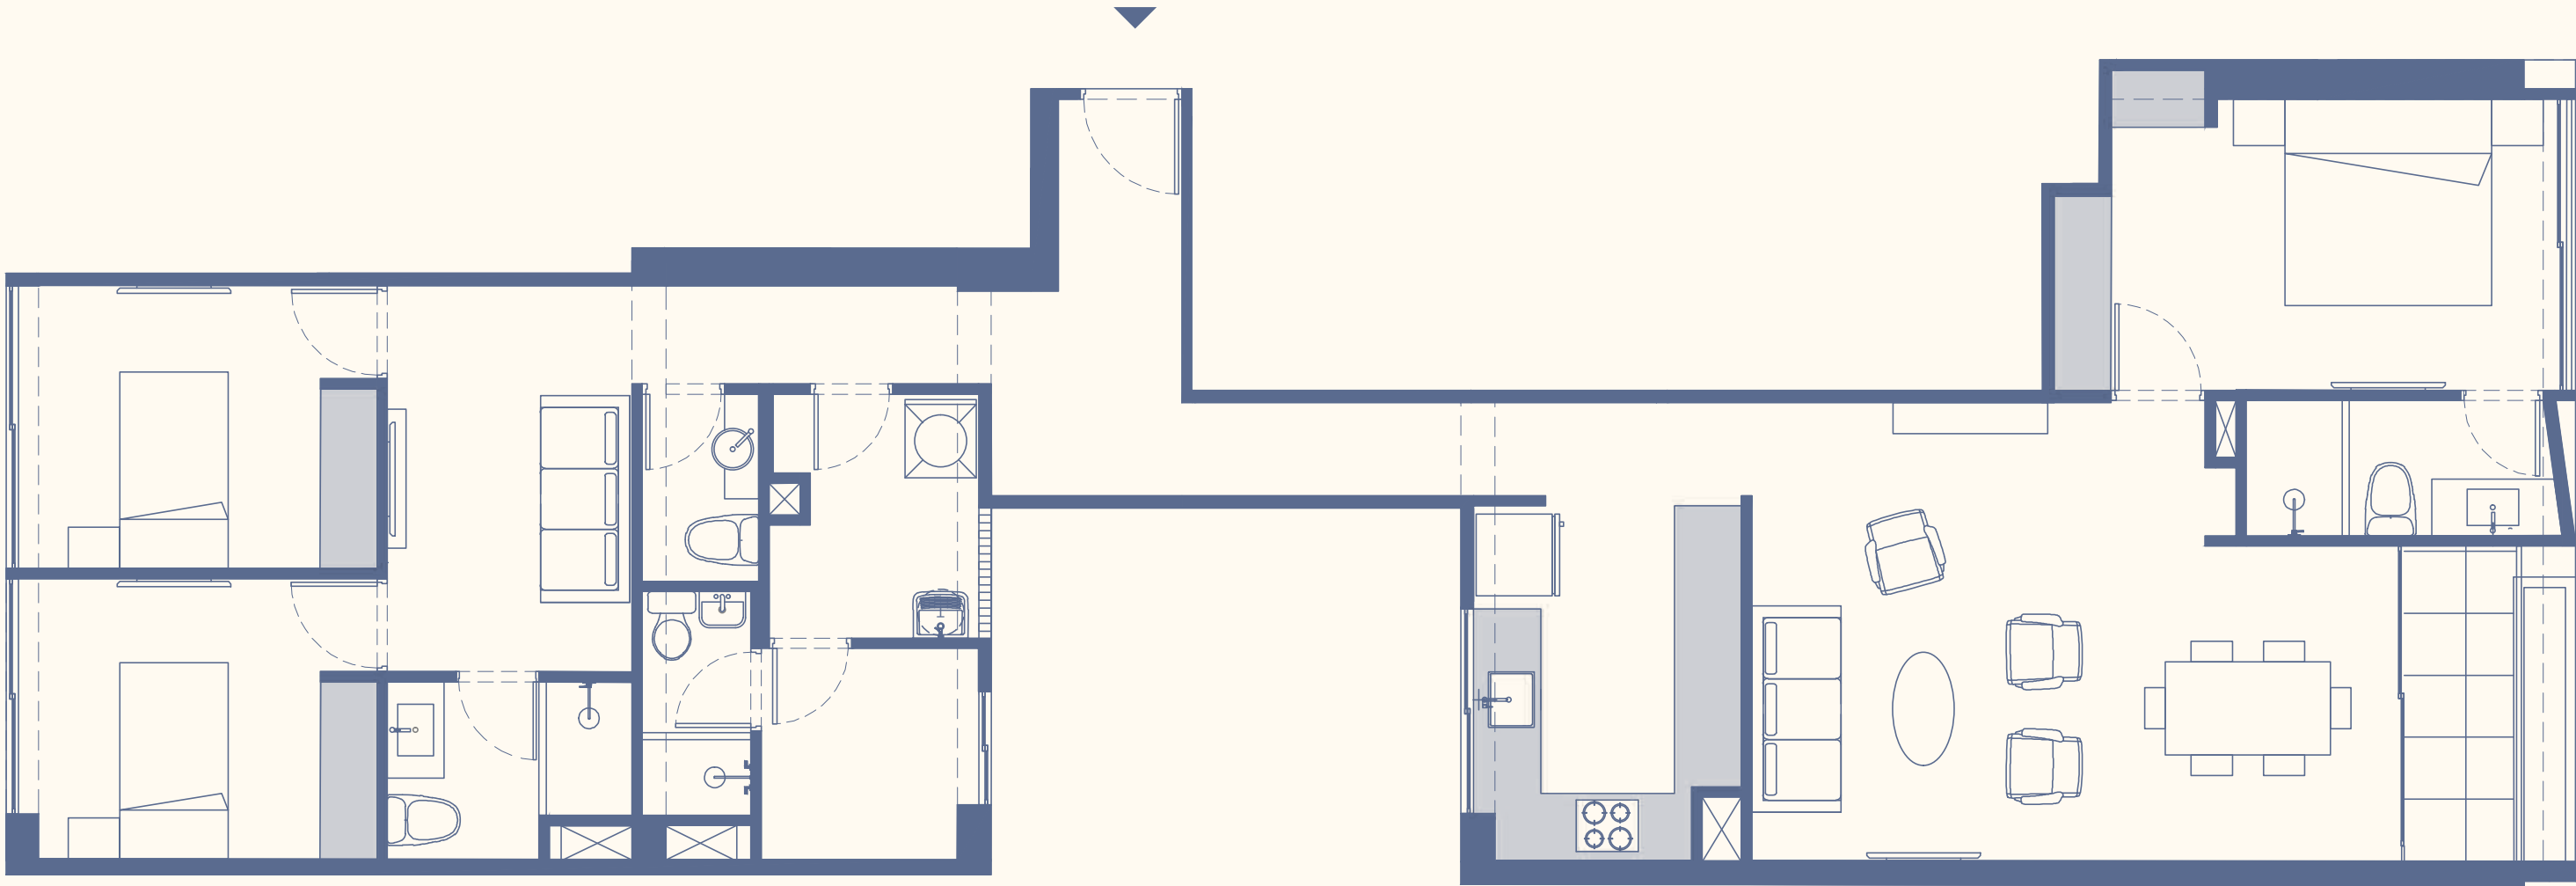

CALLE TORIBIO POLO

- Nota:
- Los planos, imágenes y representaciones gráficas son de carácter referencial y no constituyen documento contractual.
 - El proyecto podrá experimentar variaciones durante su desarrollo por razones técnicas, normativas o de diseño.
 - El mobiliario mostrado es referencial y no está incluido.
 - Las mamparas y/o ventanas pueden variar según el piso, ubicación o tipología de departamento.
 - Áreas aproximadas, sujetas a variaciones.



Flat

Tipo 5

Área techada
y ocupada: 78m²

Dormitorios: 2

Departamentos: 305, 405,
505, 605, 705, 805, 905

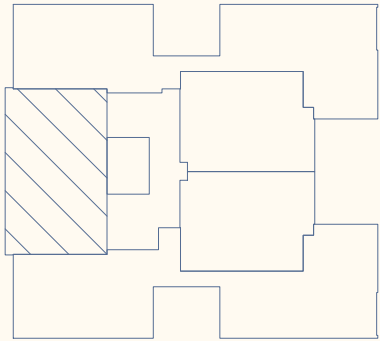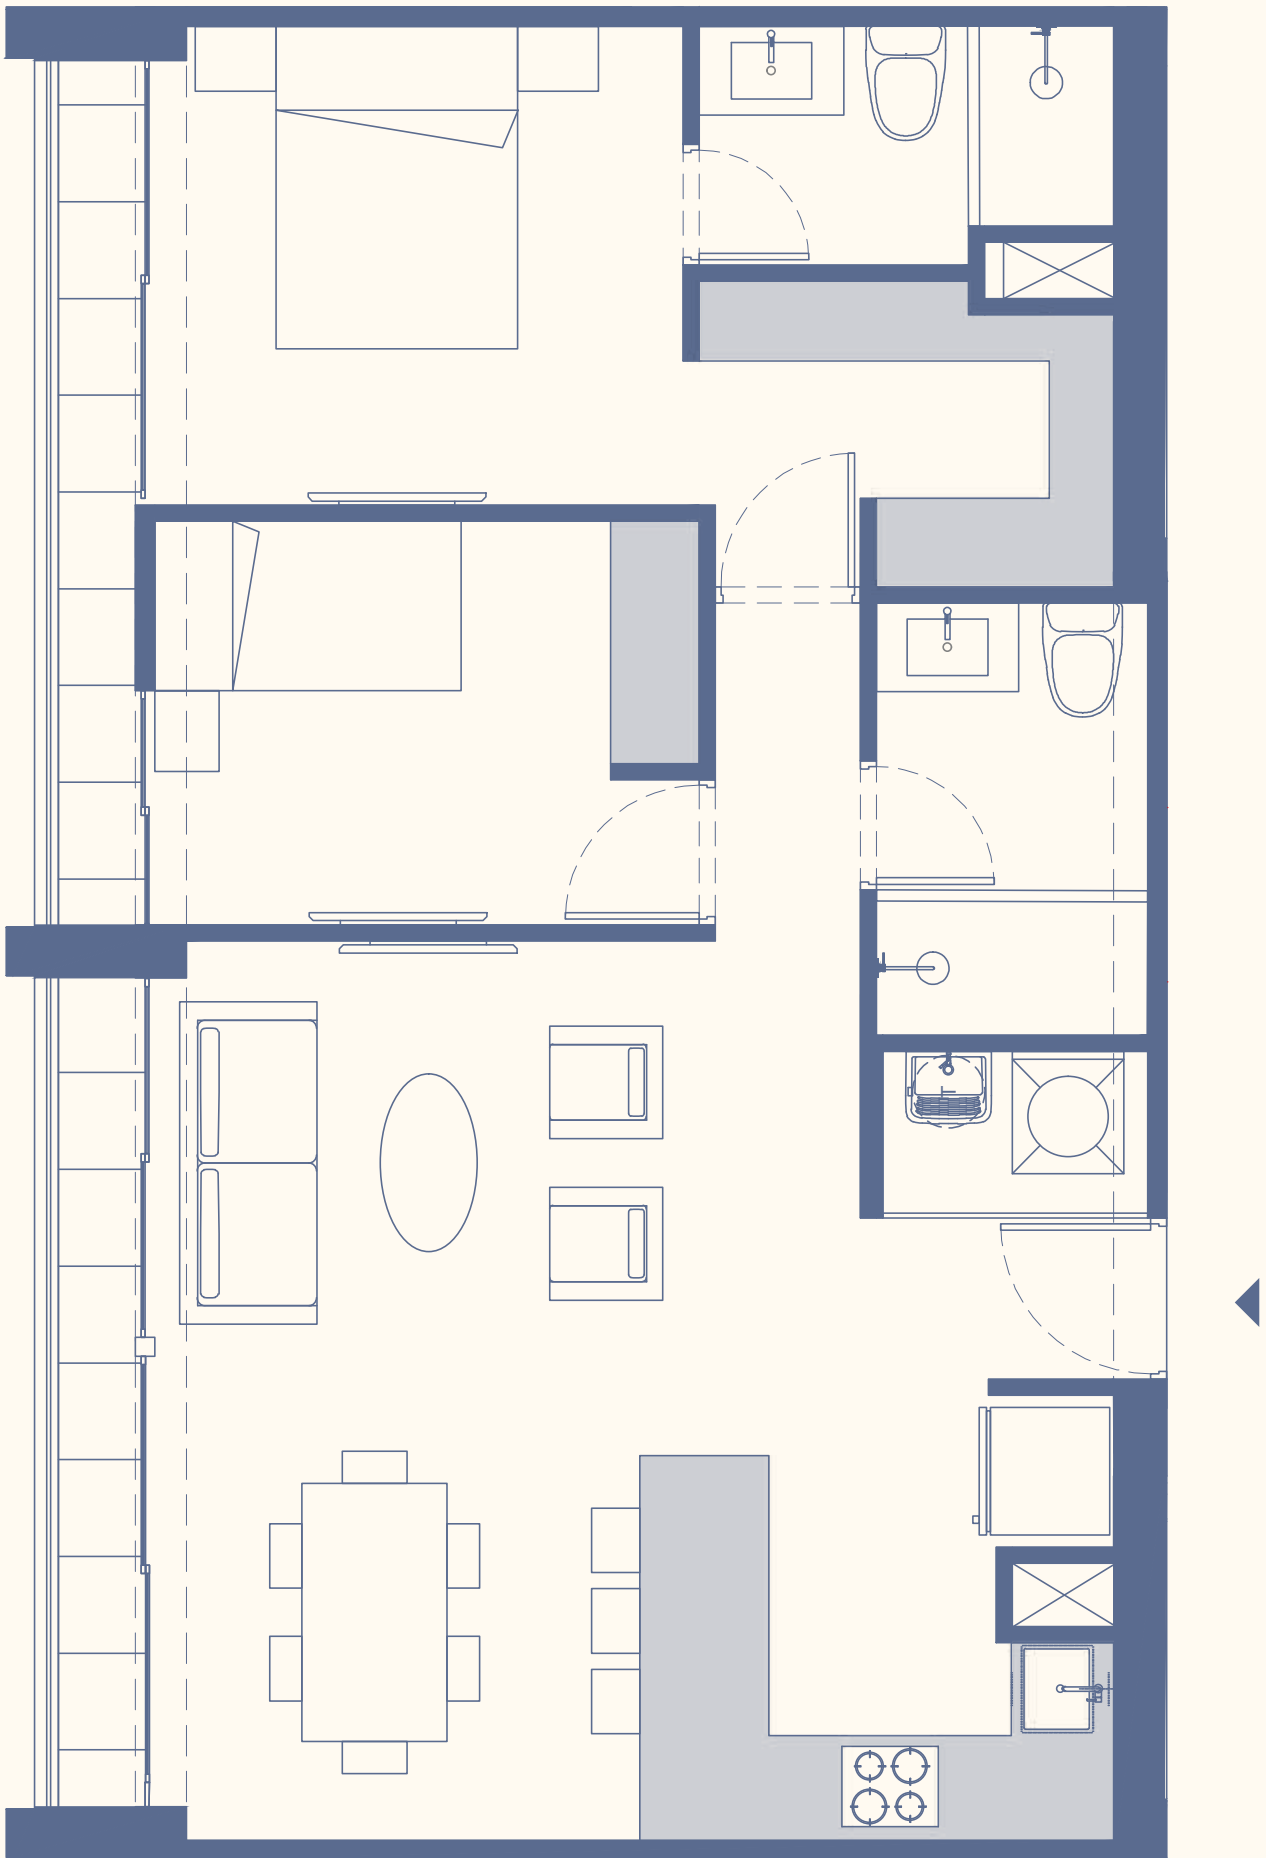

CALLE TORIBIO POLO

- Nota:
- Los planos, imágenes y representaciones gráficas son de carácter referencial y no constituyen documento contractual.
 - El proyecto podrá experimentar variaciones durante su desarrollo por razones técnicas, normativas o de diseño.
 - El mobiliario mostrado es referencial y no está incluido.
 - Las mamparas y/o ventanas pueden variar según el piso, ubicación o tipología de departamento.
 - Áreas aproximadas, sujetas a variaciones.



Flat

Tipo 9

Área techada: 104m²
Área Libre: 12m²

Área ocupada: 116m²
Dormitorios: 3

Departamento: 104

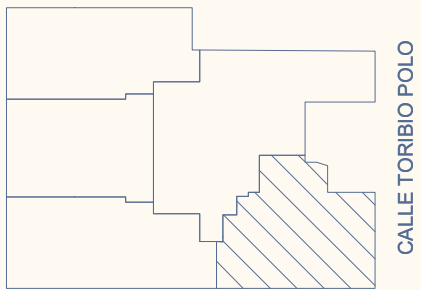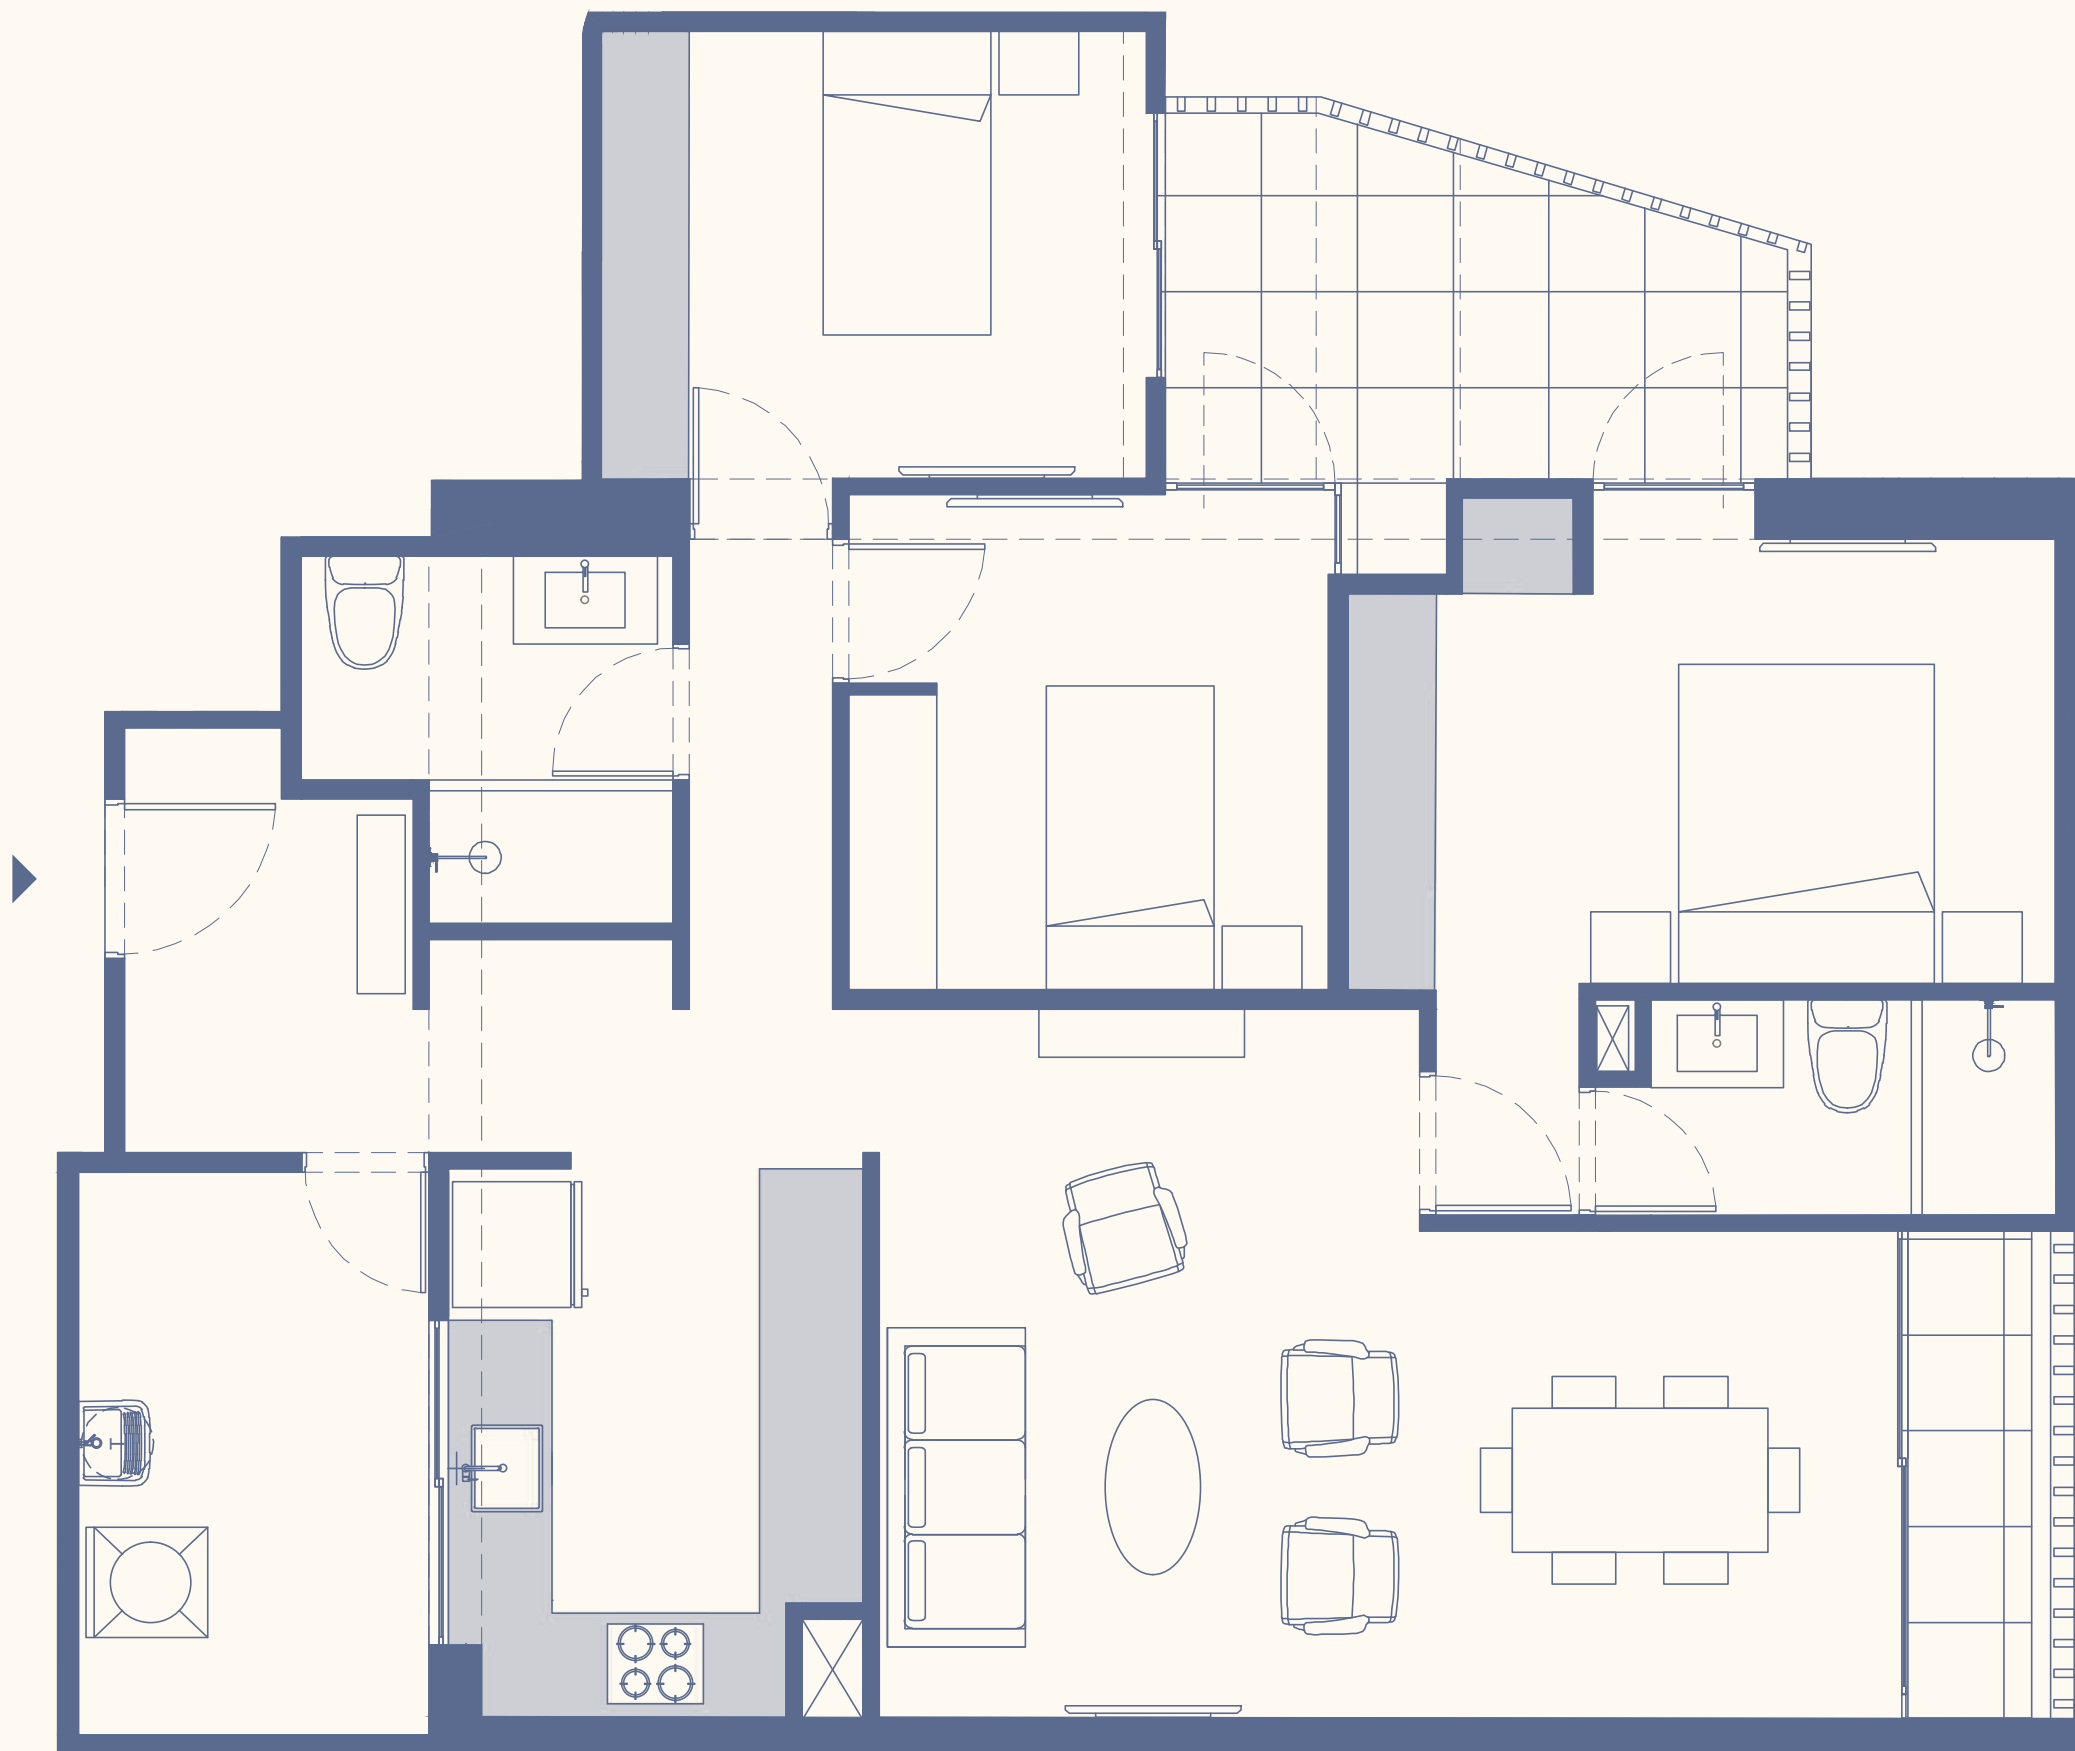

- Nota:
- Los planos, imágenes y representaciones gráficas son de carácter referencial y no constituyen documento contractual.
 - El proyecto podrá experimentar variaciones durante su desarrollo por razones técnicas, normativas o de diseño.
 - El mobiliario mostrado es referencial y no está incluido.
 - Las mamparas y/o ventanas pueden variar según el piso, ubicación o tipología de departamento.
 - Áreas aproximadas, sujetas a variaciones.



Flat

Tipo 10

Área techada
y ocupada: 77m²

Dormitorio: 1

Departamento:
201

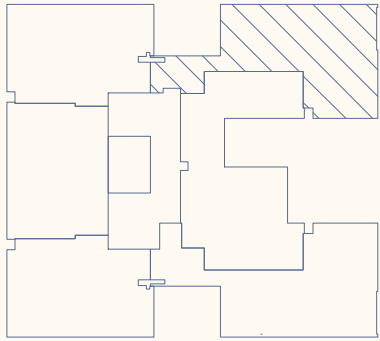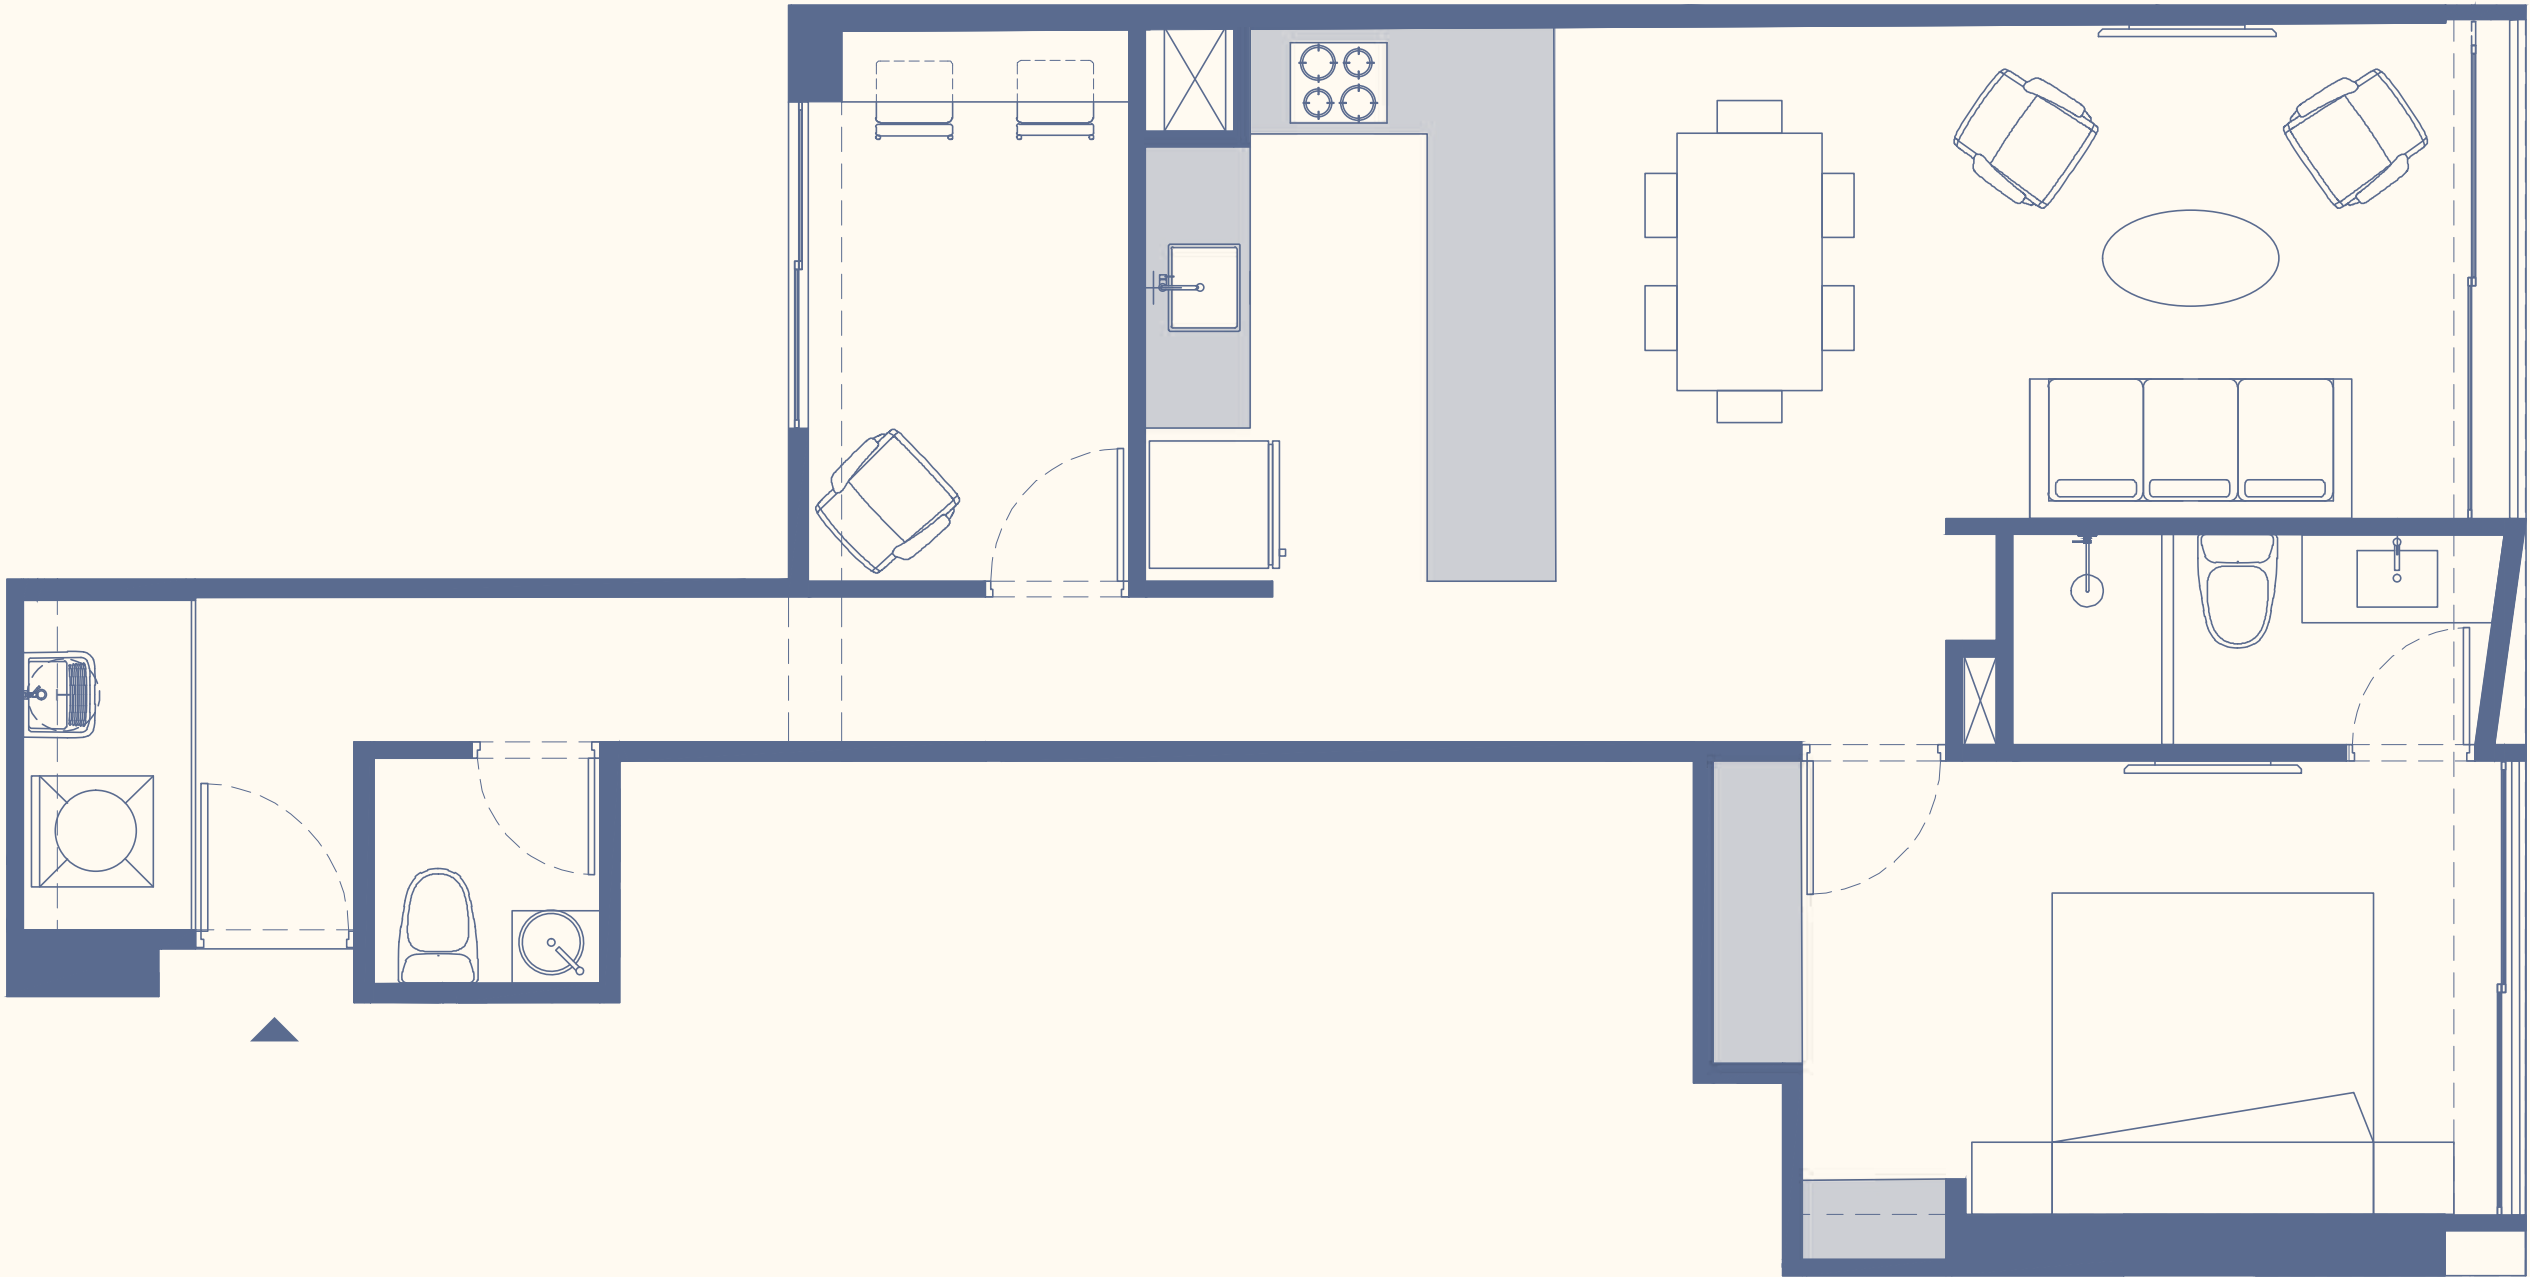

CALLE TORBIO POLO

Nota:

- Los planos, imágenes y representaciones gráficas son de carácter referencial y no constituyen documento contractual.
- El proyecto podrá experimentar variaciones durante su desarrollo por razones técnicas, normativas o de diseño.
- El mobiliario mostrado es referencial y no está incluido.
- Las mamparas y/o ventanas pueden variar según el piso, ubicación o tipología de departamento.
- Áreas aproximadas, sujetas a variaciones.

Townhouses

3 dormitorios
165m², 169m² y 176m²





Townhouse

Tipo 6

Área techada: 128m²
Área libre: 41m²

Área ocupada: 169m²
Dormitorios: 3

Departamento:
101

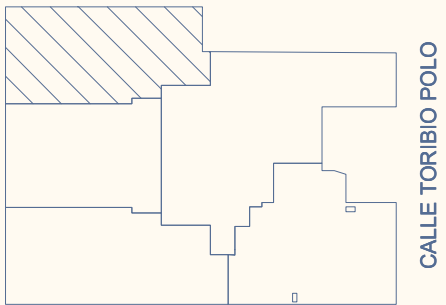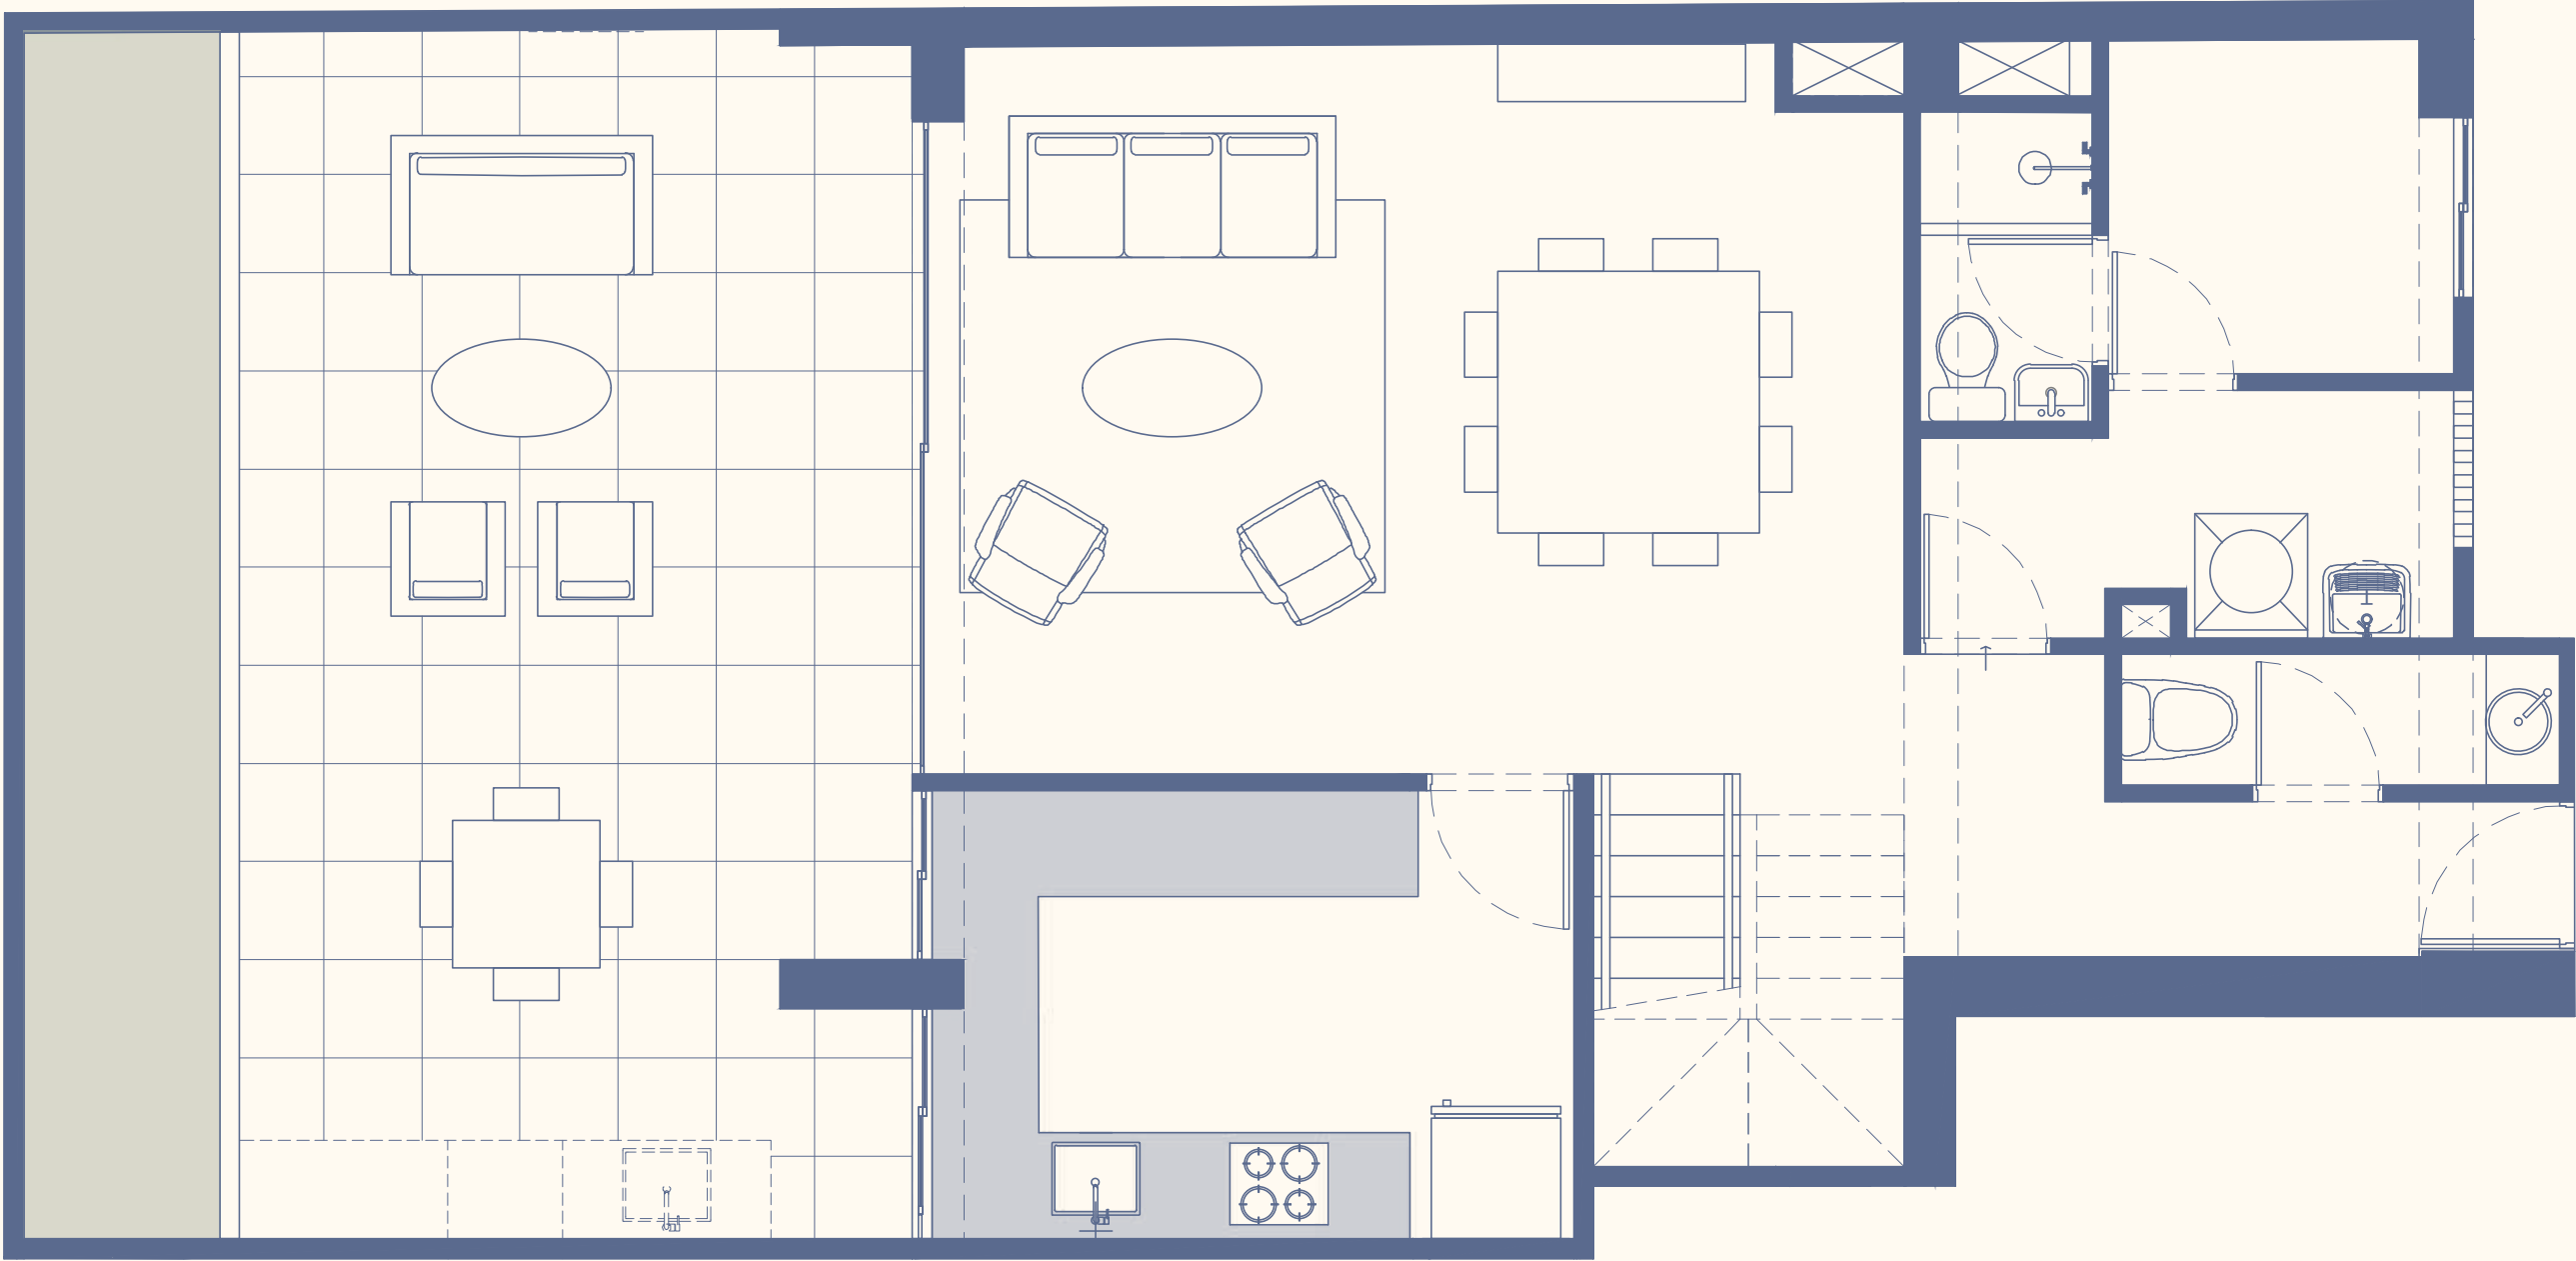




- Nota:
- Los planos, imágenes y representaciones gráficas son de carácter referencial y no constituyen documento contractual.
 - El proyecto podrá experimentar variaciones durante su desarrollo por razones técnicas, normativas o de diseño.
 - El mobiliario mostrado es referencial y no está incluido.
 - Las mamparas y/o ventanas pueden variar según el piso, ubicación o tipología de departamento.
 - Áreas aproximadas, sujetas a variaciones.

Tipo 7

Área techada: 116m²
Área libre: 49m²

Área ocupada: 165m²
Dormitorios: 3

Departamento:
102

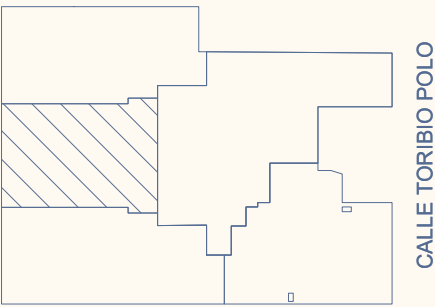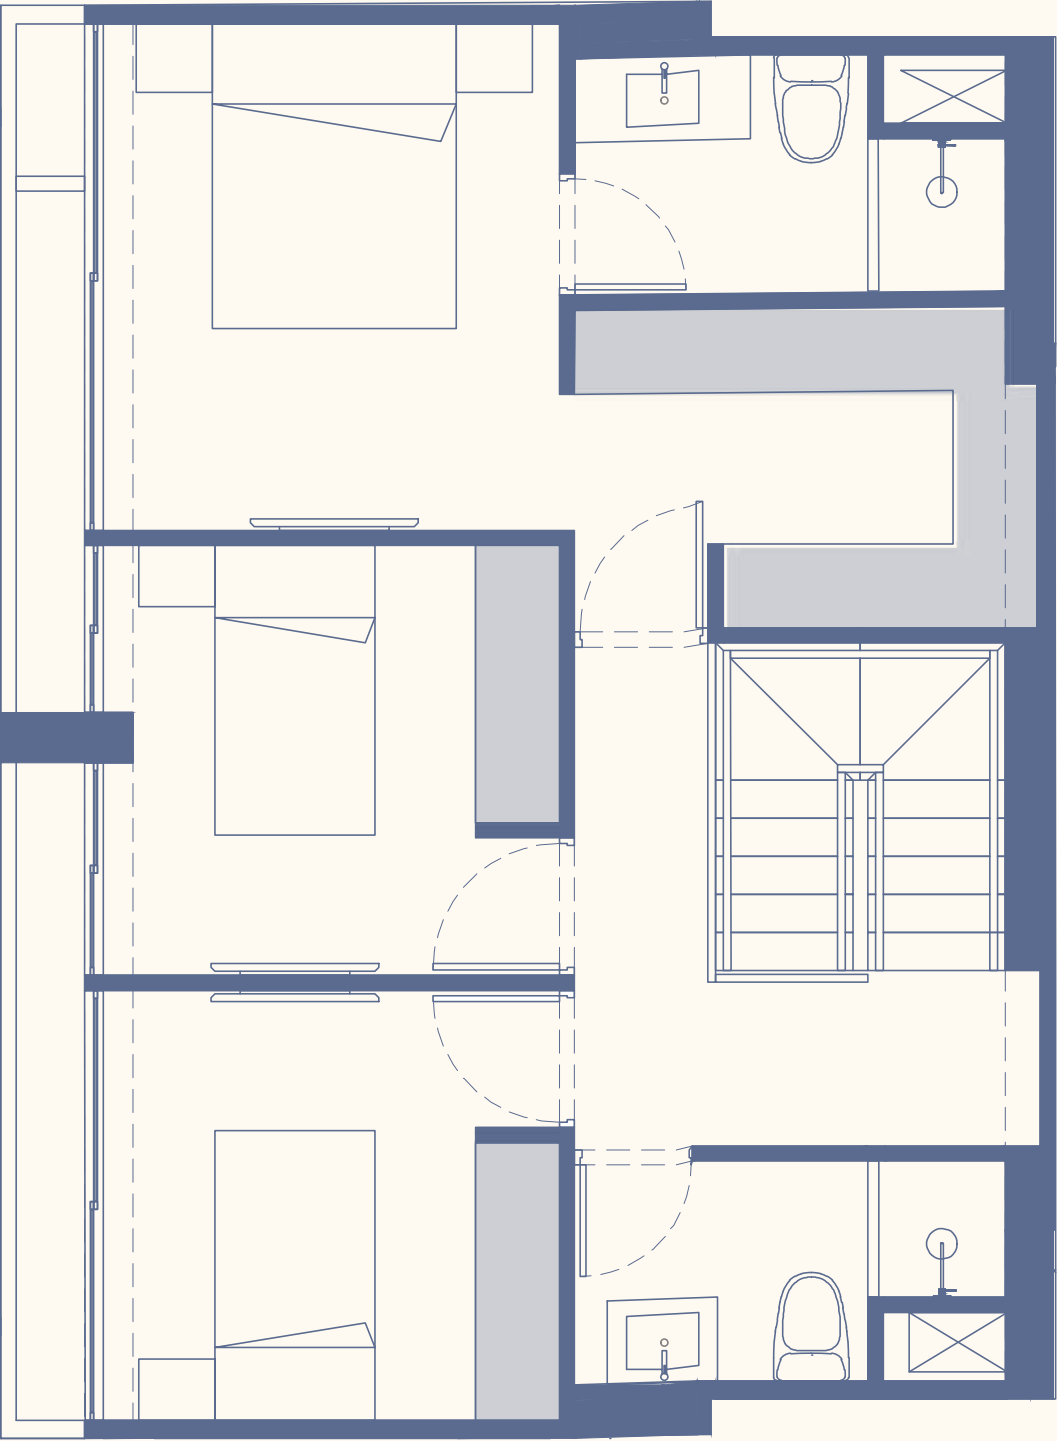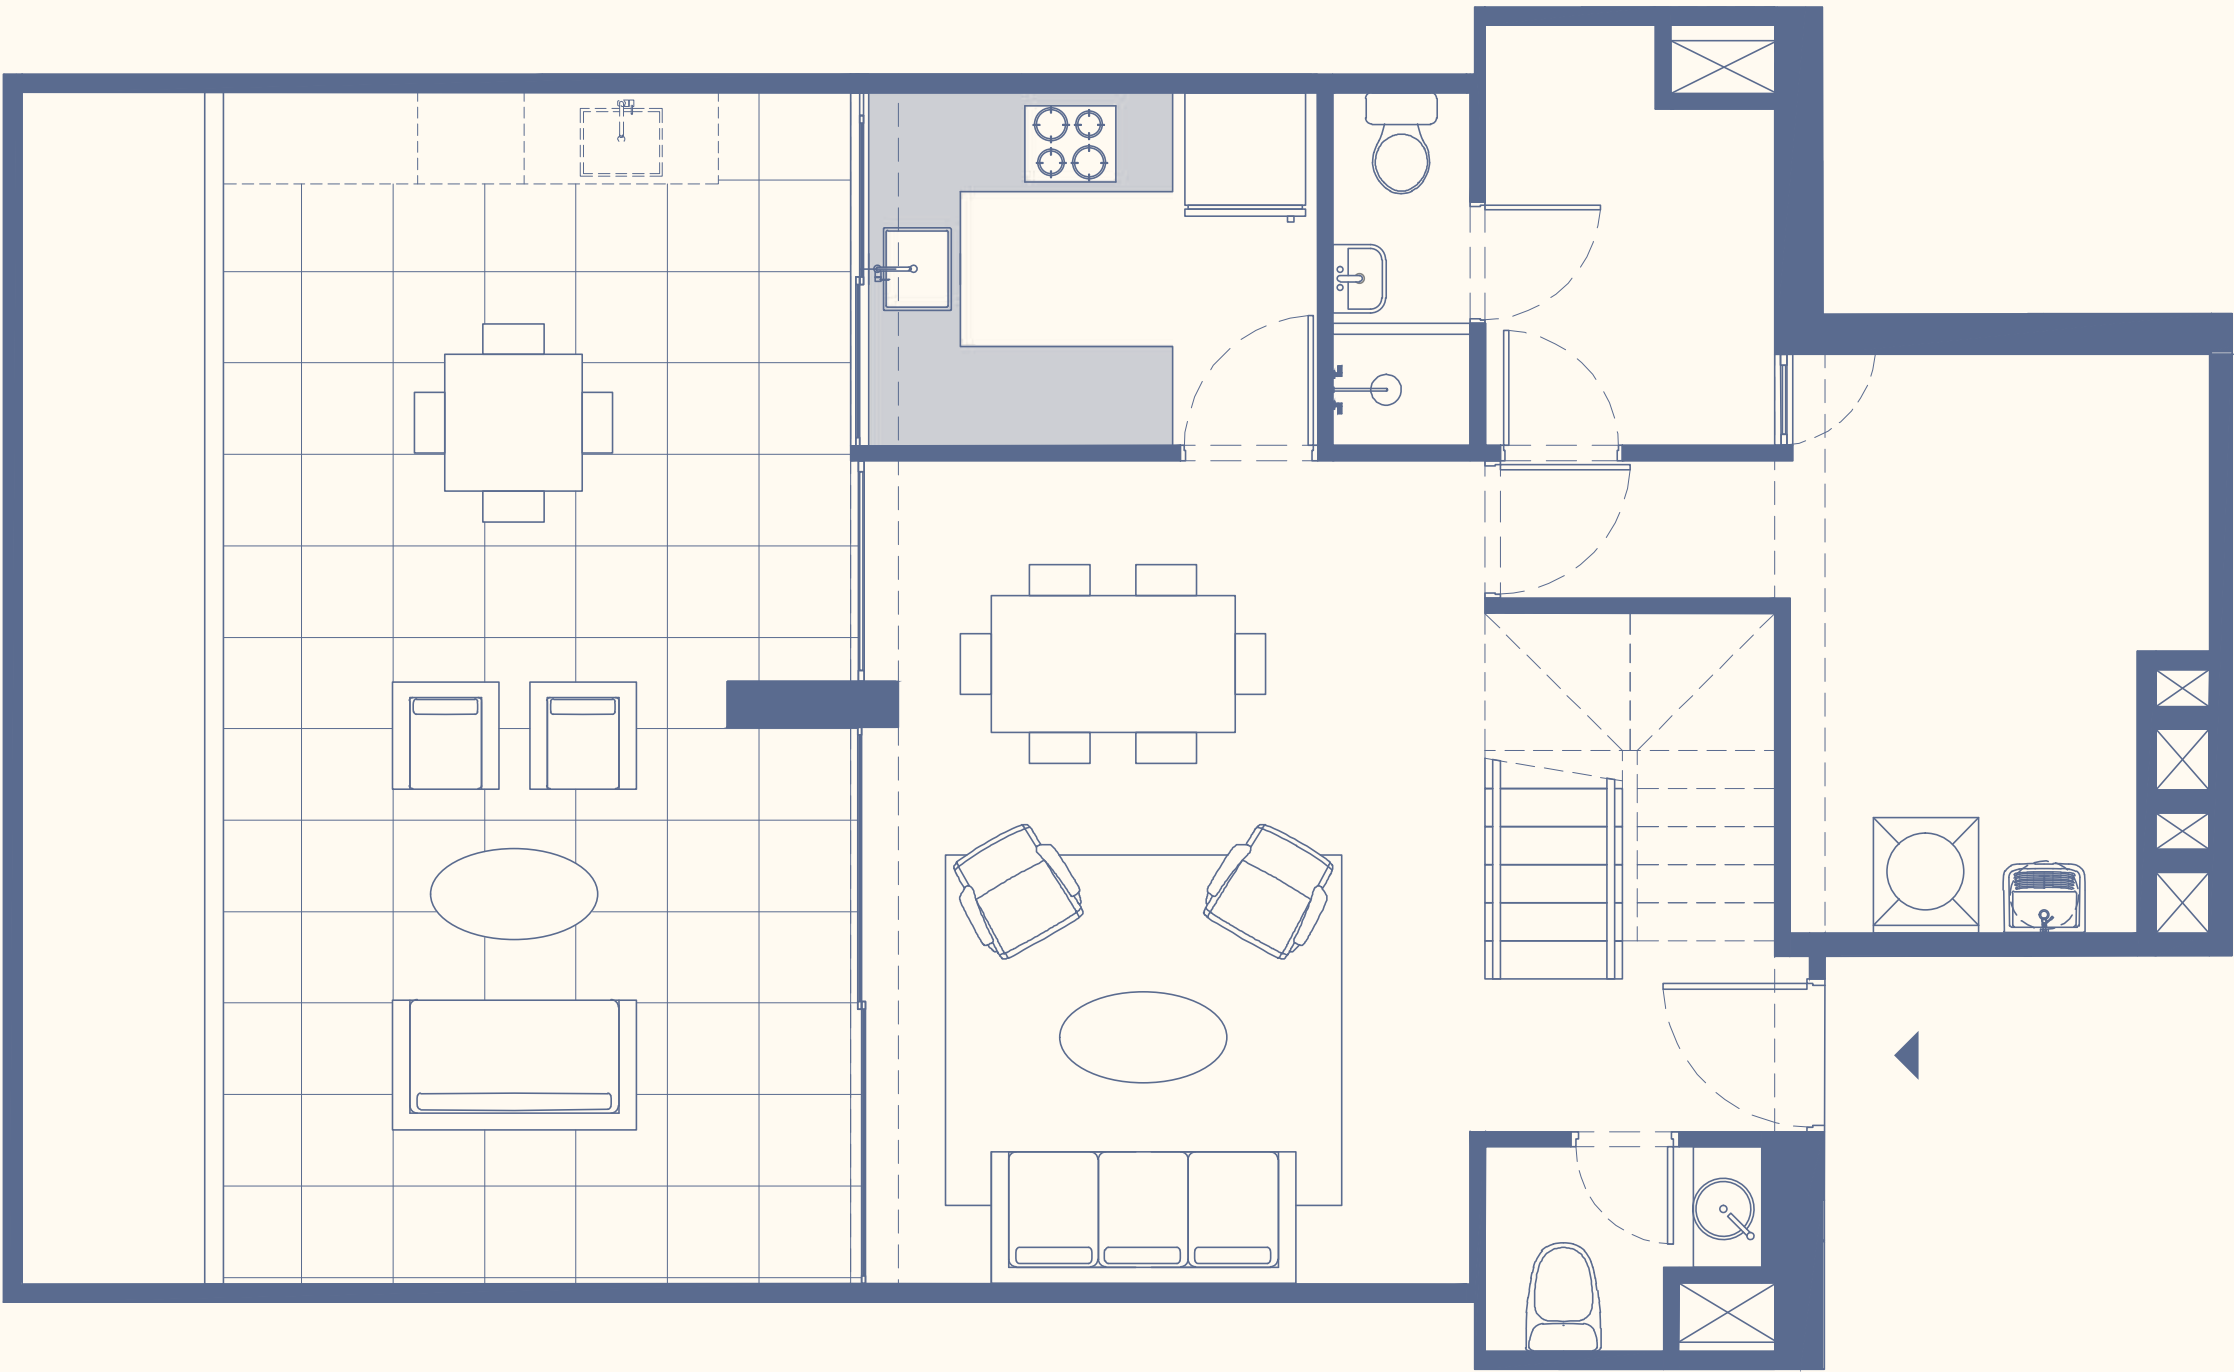

- Nota:
- Los planos, imágenes y representaciones gráficas son de carácter referencial y no constituyen documento contractual.
 - El proyecto podrá experimentar variaciones durante su desarrollo por razones técnicas, normativas o de diseño.
 - El mobiliario mostrado es referencial y no está incluido.
 - Las mamparas y/o ventanas pueden variar según el piso, ubicación o tipología de departamento.
 - Áreas aproximadas, sujetas a variaciones.



Tipo 8

Área techada: 127m²
Área libre: 49m²

Área ocupada: 176m²
Dormitorios: 3

Departamento:

103

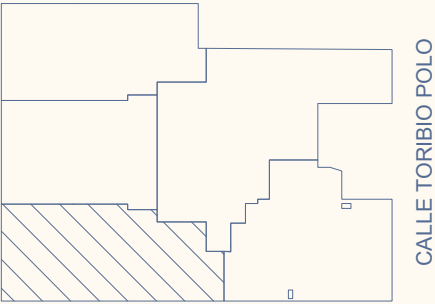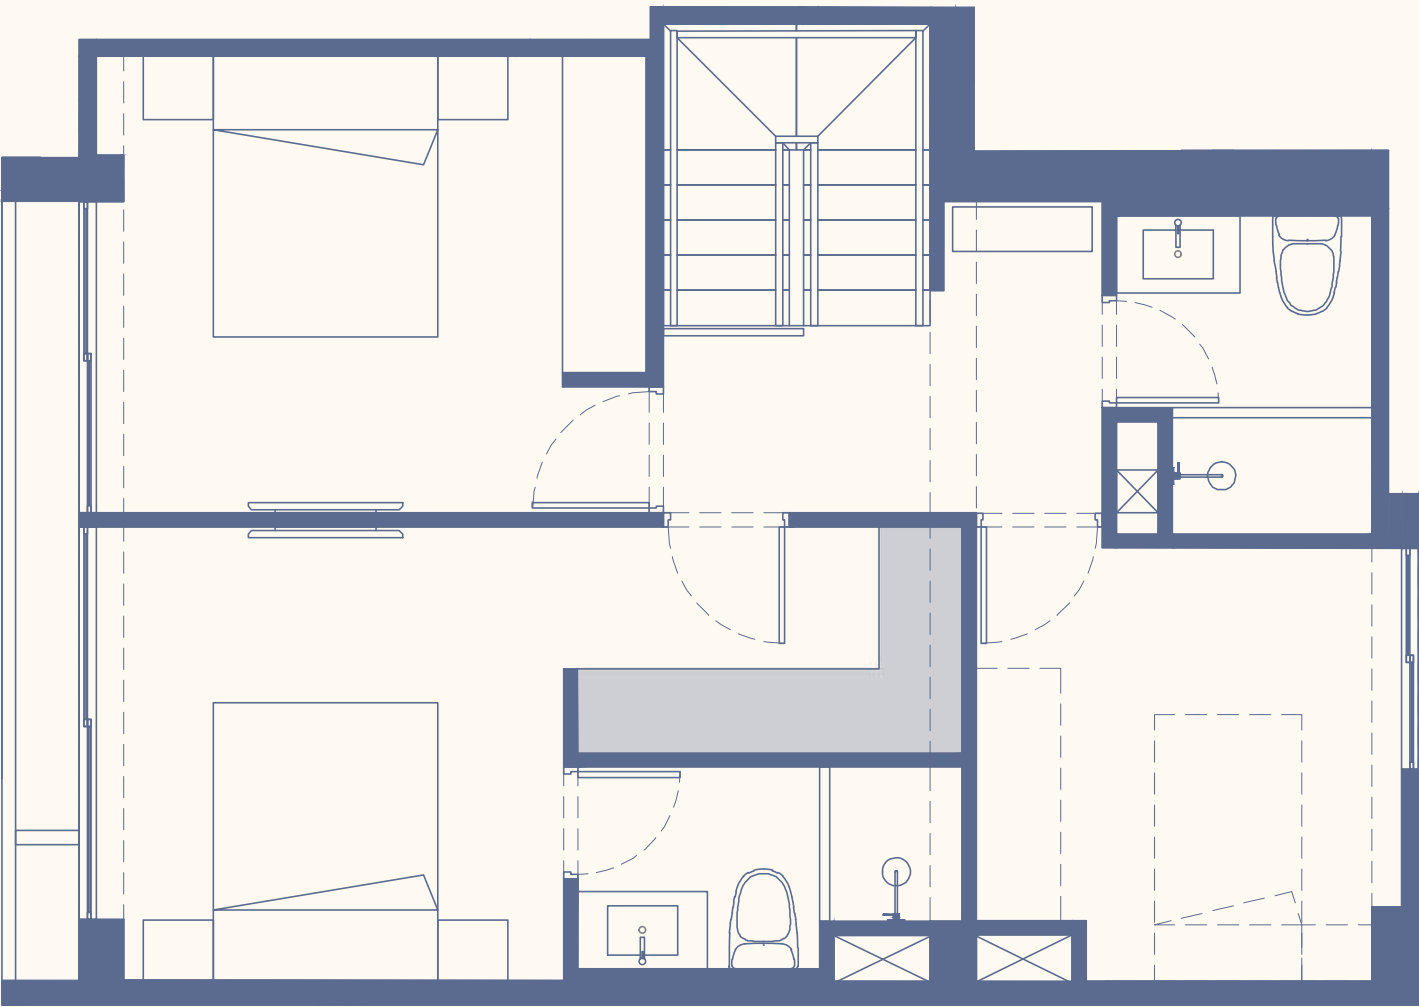



Nota:

- Los planos, imágenes y representaciones gráficas son de carácter referencial y no constituyen documento contractual.
- El proyecto podrá experimentar variaciones durante su desarrollo por razones técnicas, normativas o de diseño.
- El mobiliario mostrado es referencial y no está incluido.
- Las mamparas y/o ventanas pueden variar según el piso, ubicación o tipología de departamento.
- Áreas aproximadas, sujetas a variaciones.

Penthouses

2 dormitorios
109m²

3 dormitorios
150m², 167m² y 168m²

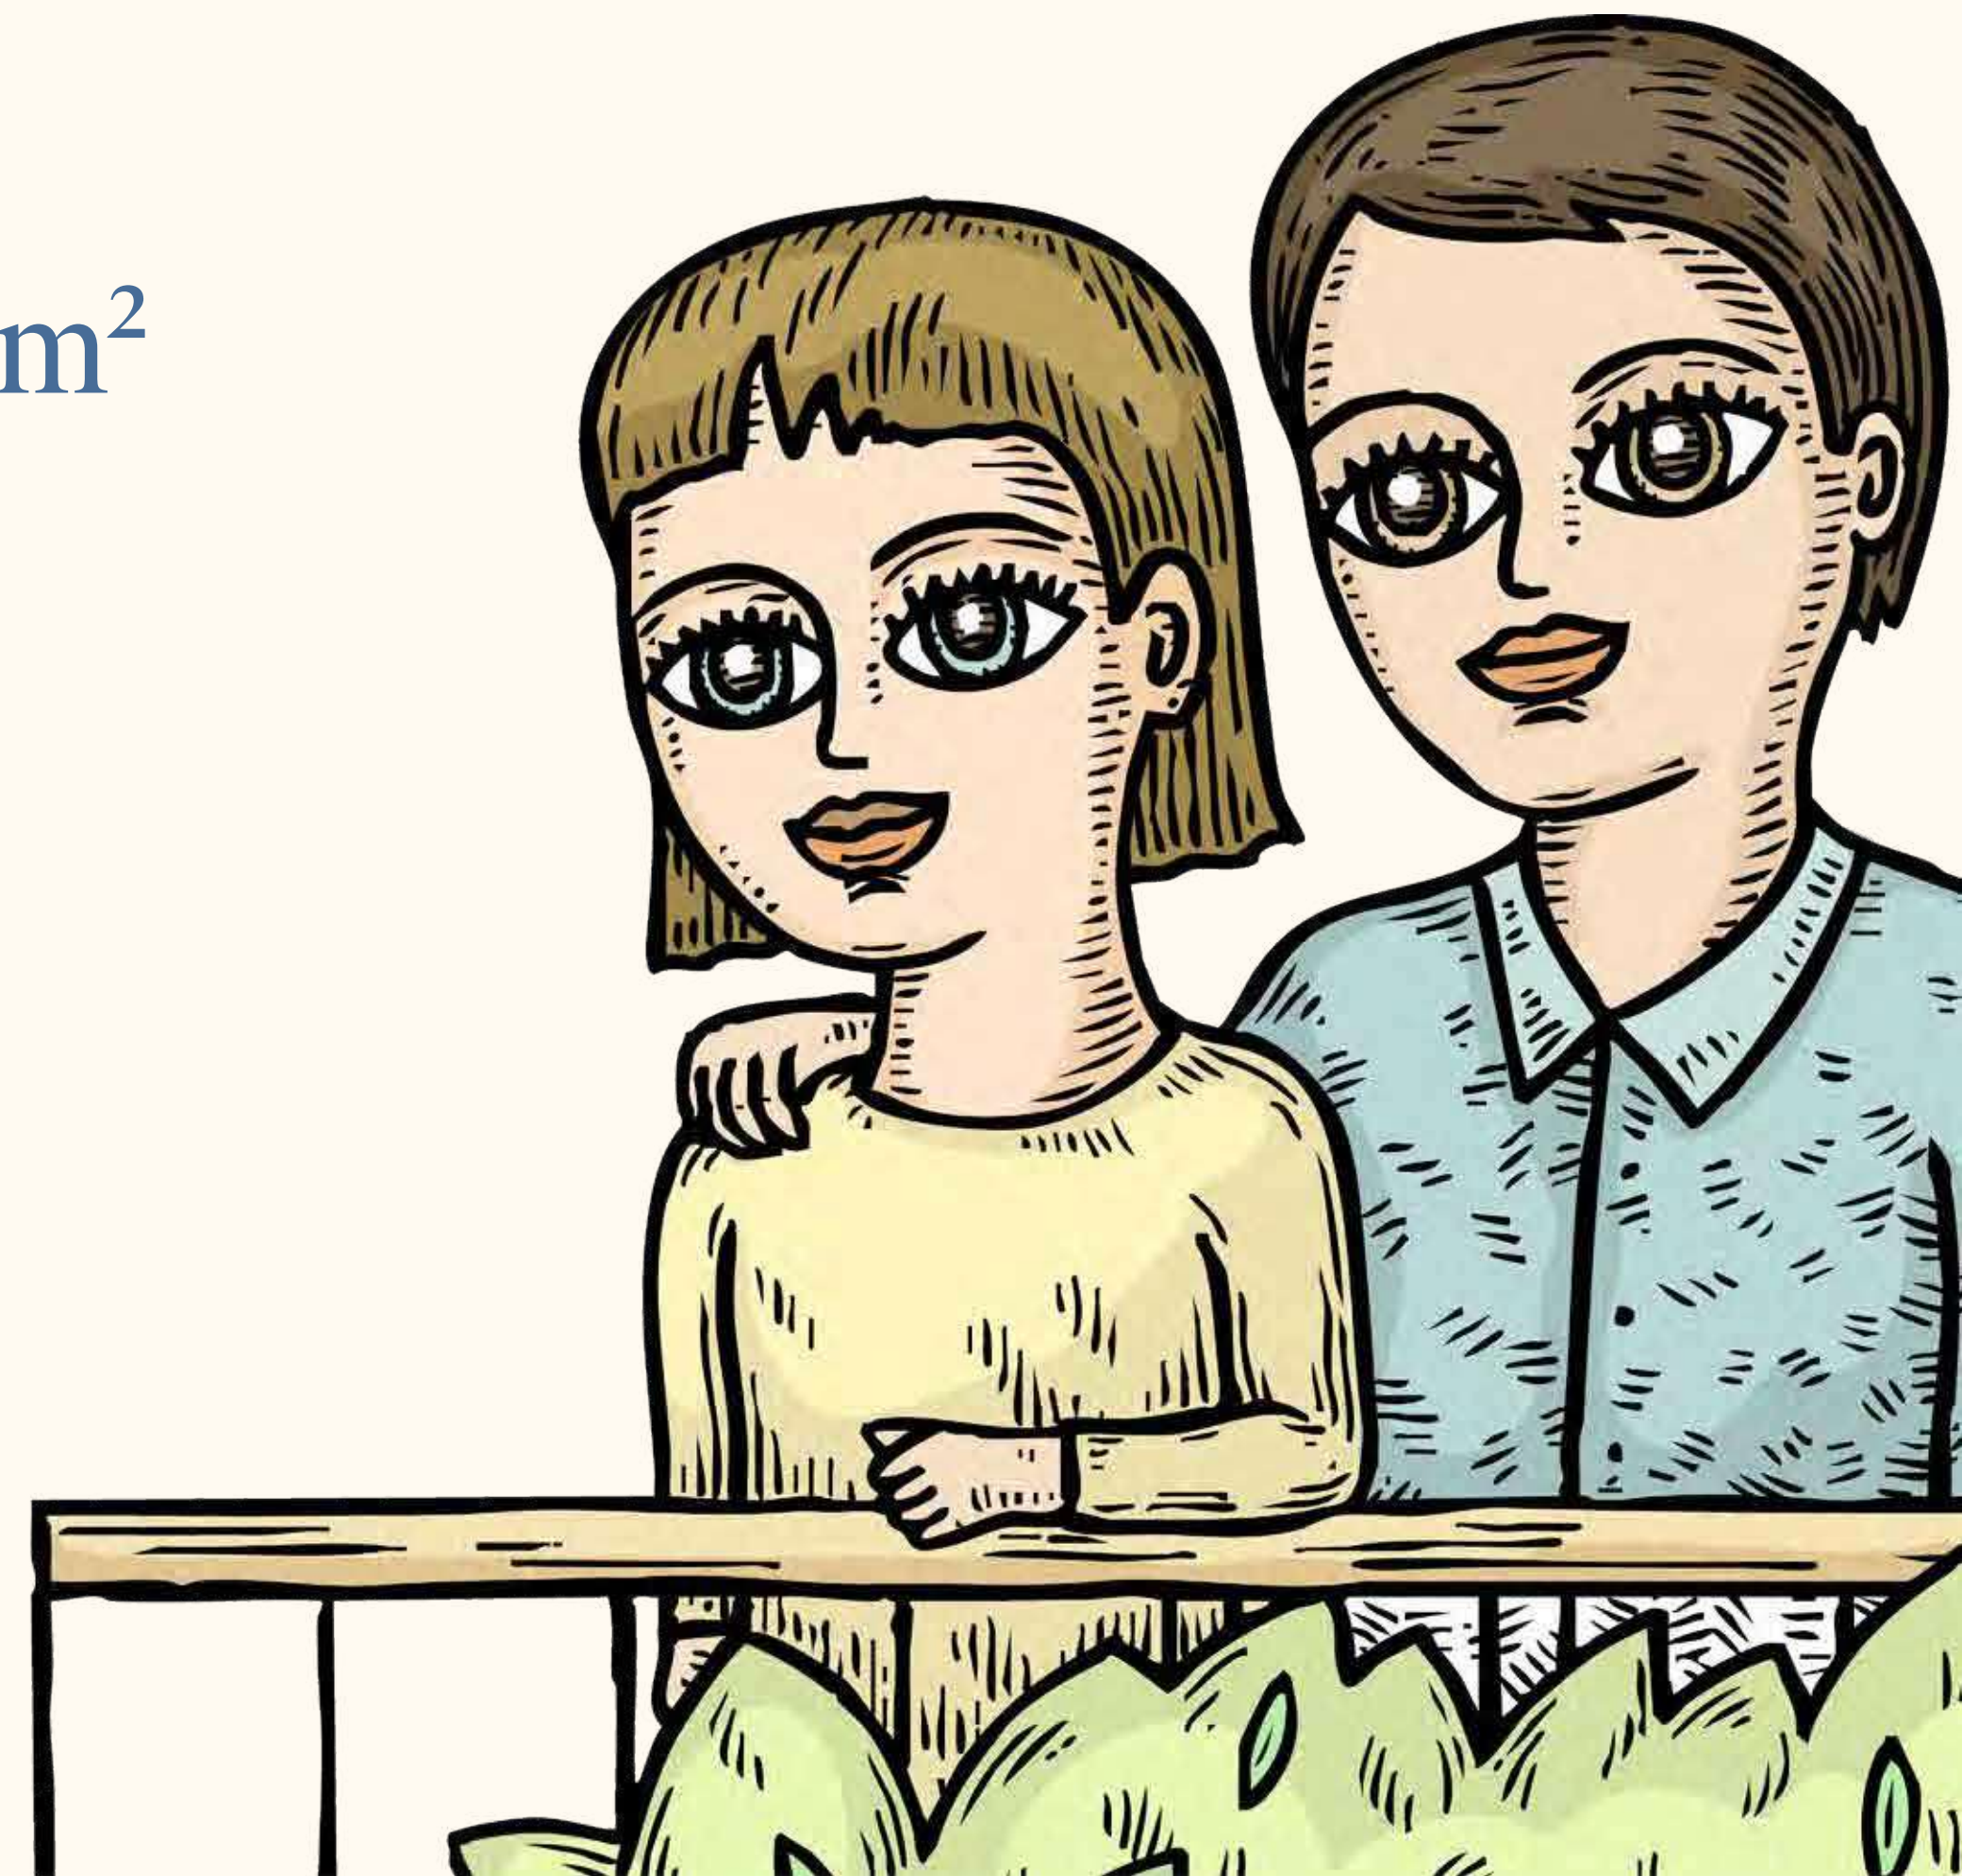
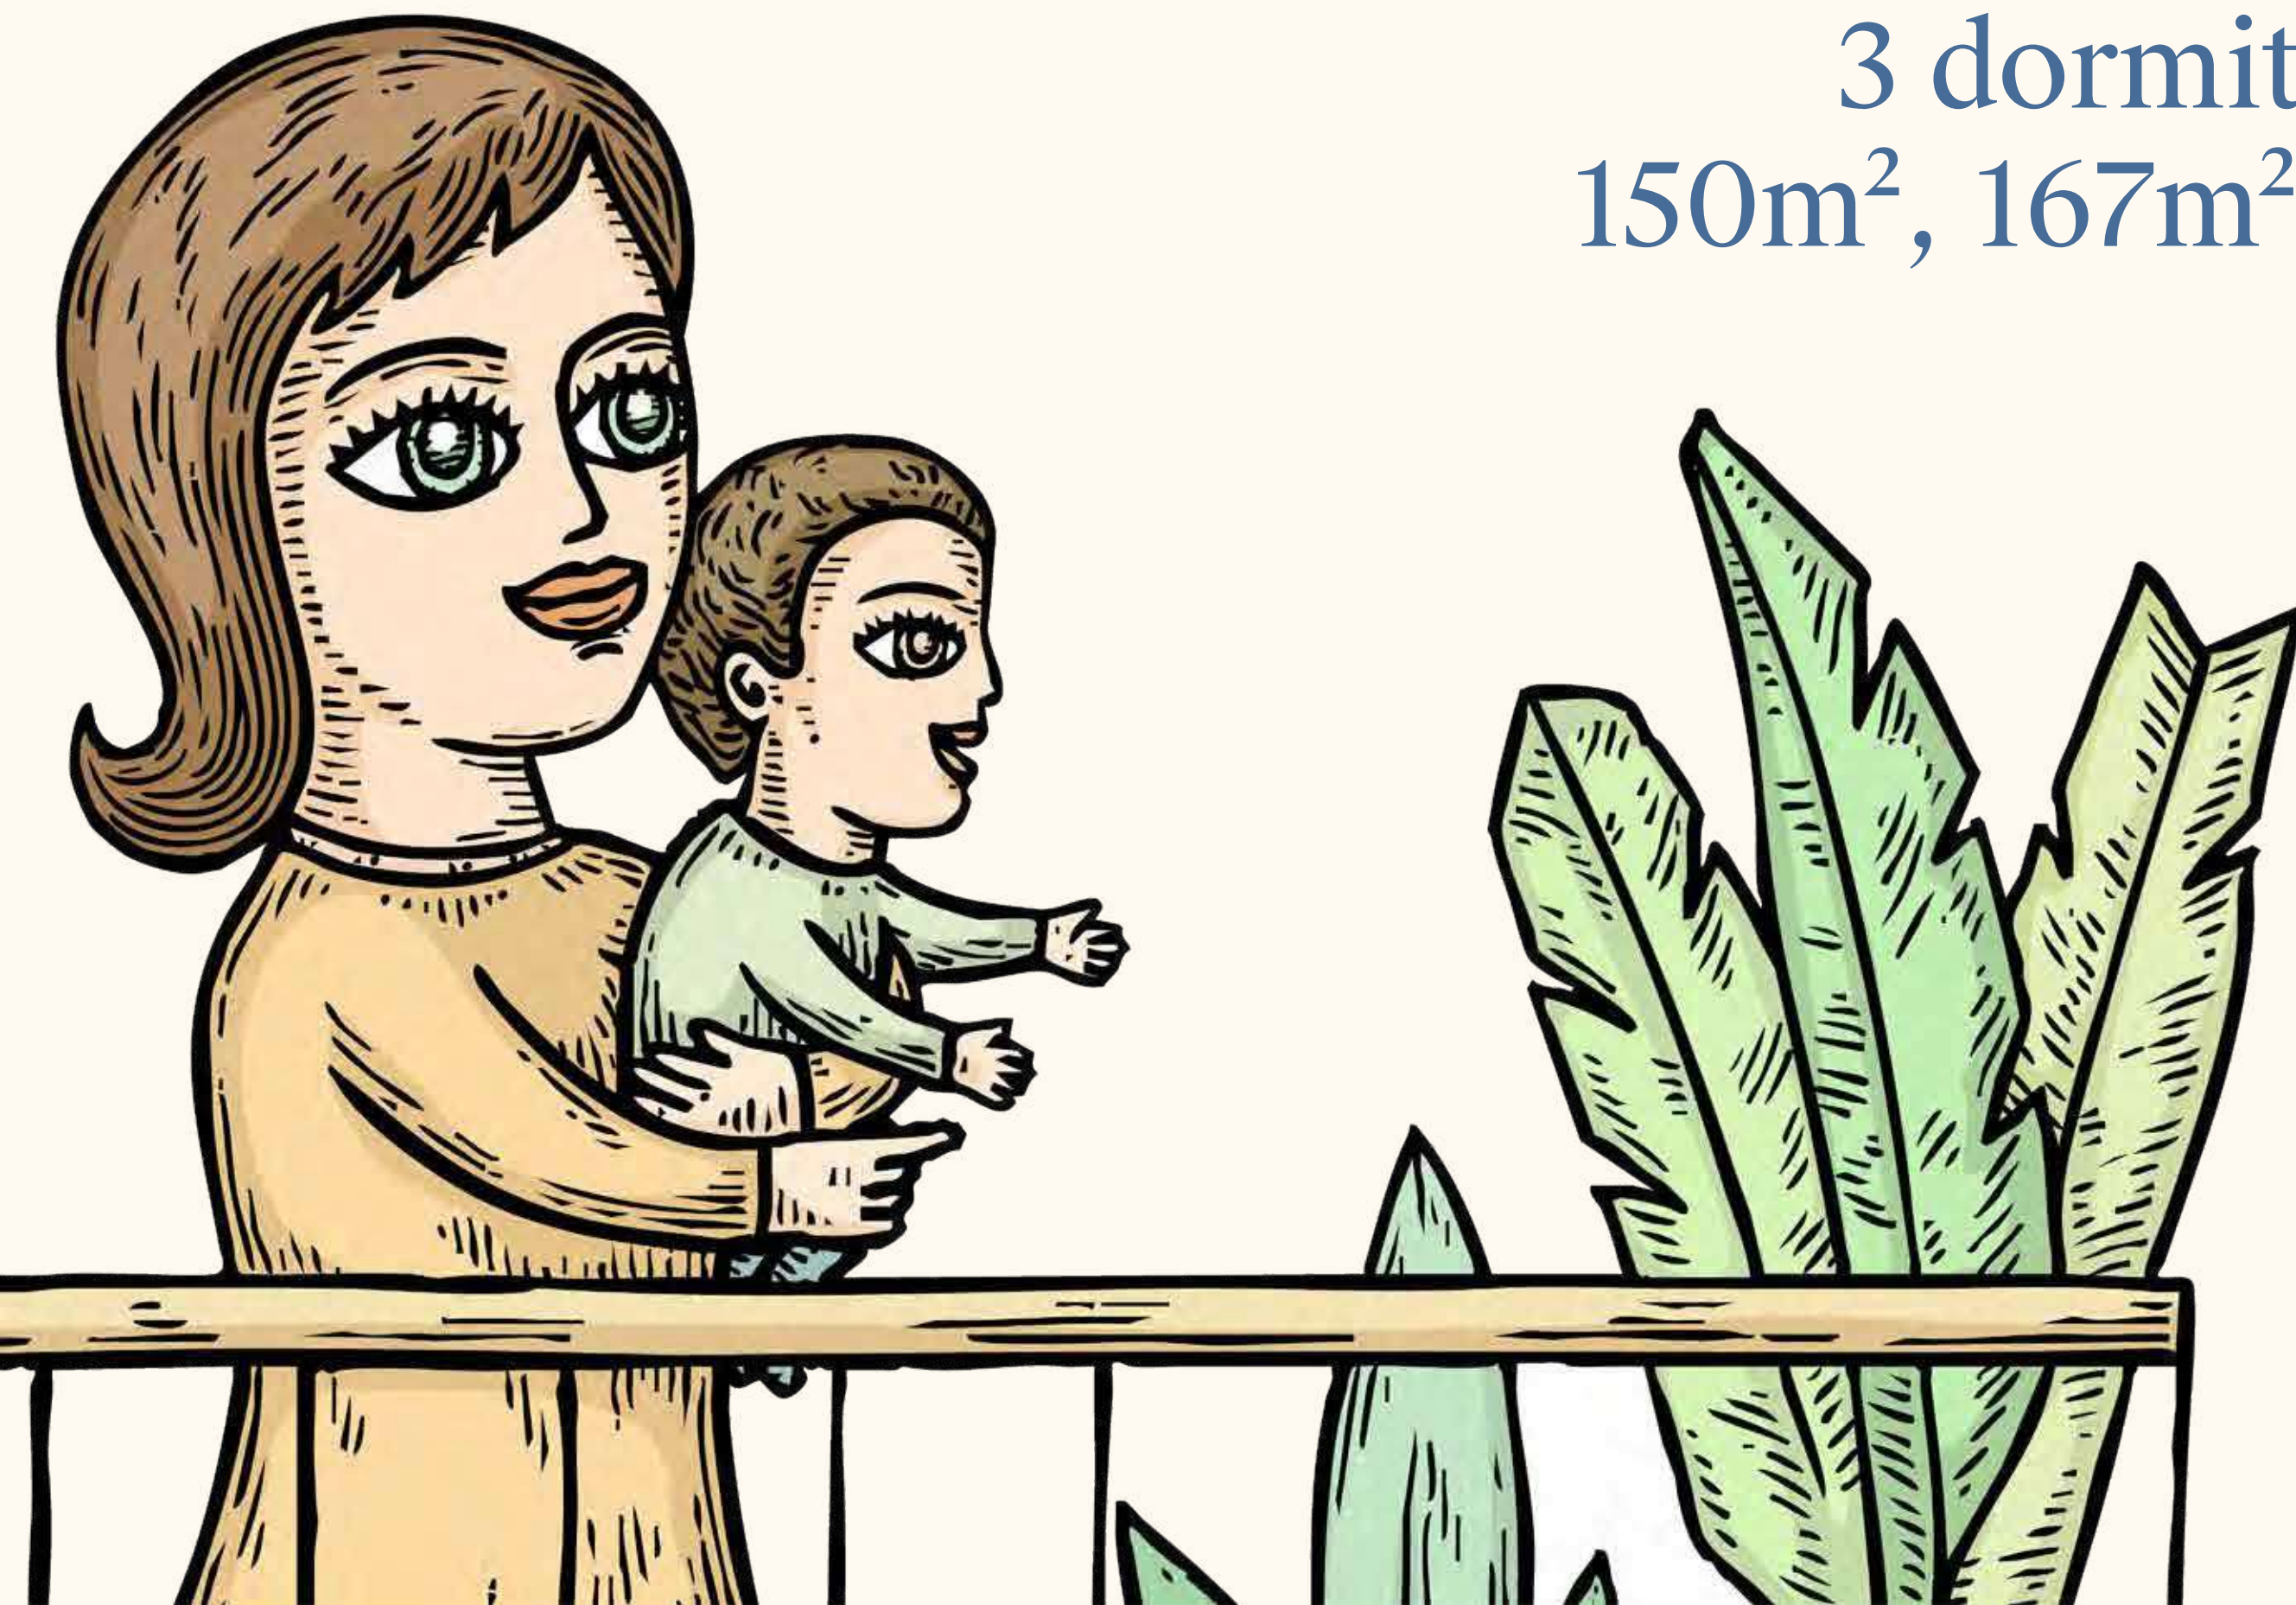


Penthouse

Tipo 13

Área techada: 114m²
Área libre: 36m²
Área ocupada: 150m²
Dormitorio: 3

Departamento:
1001

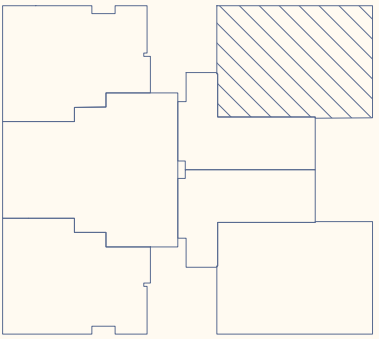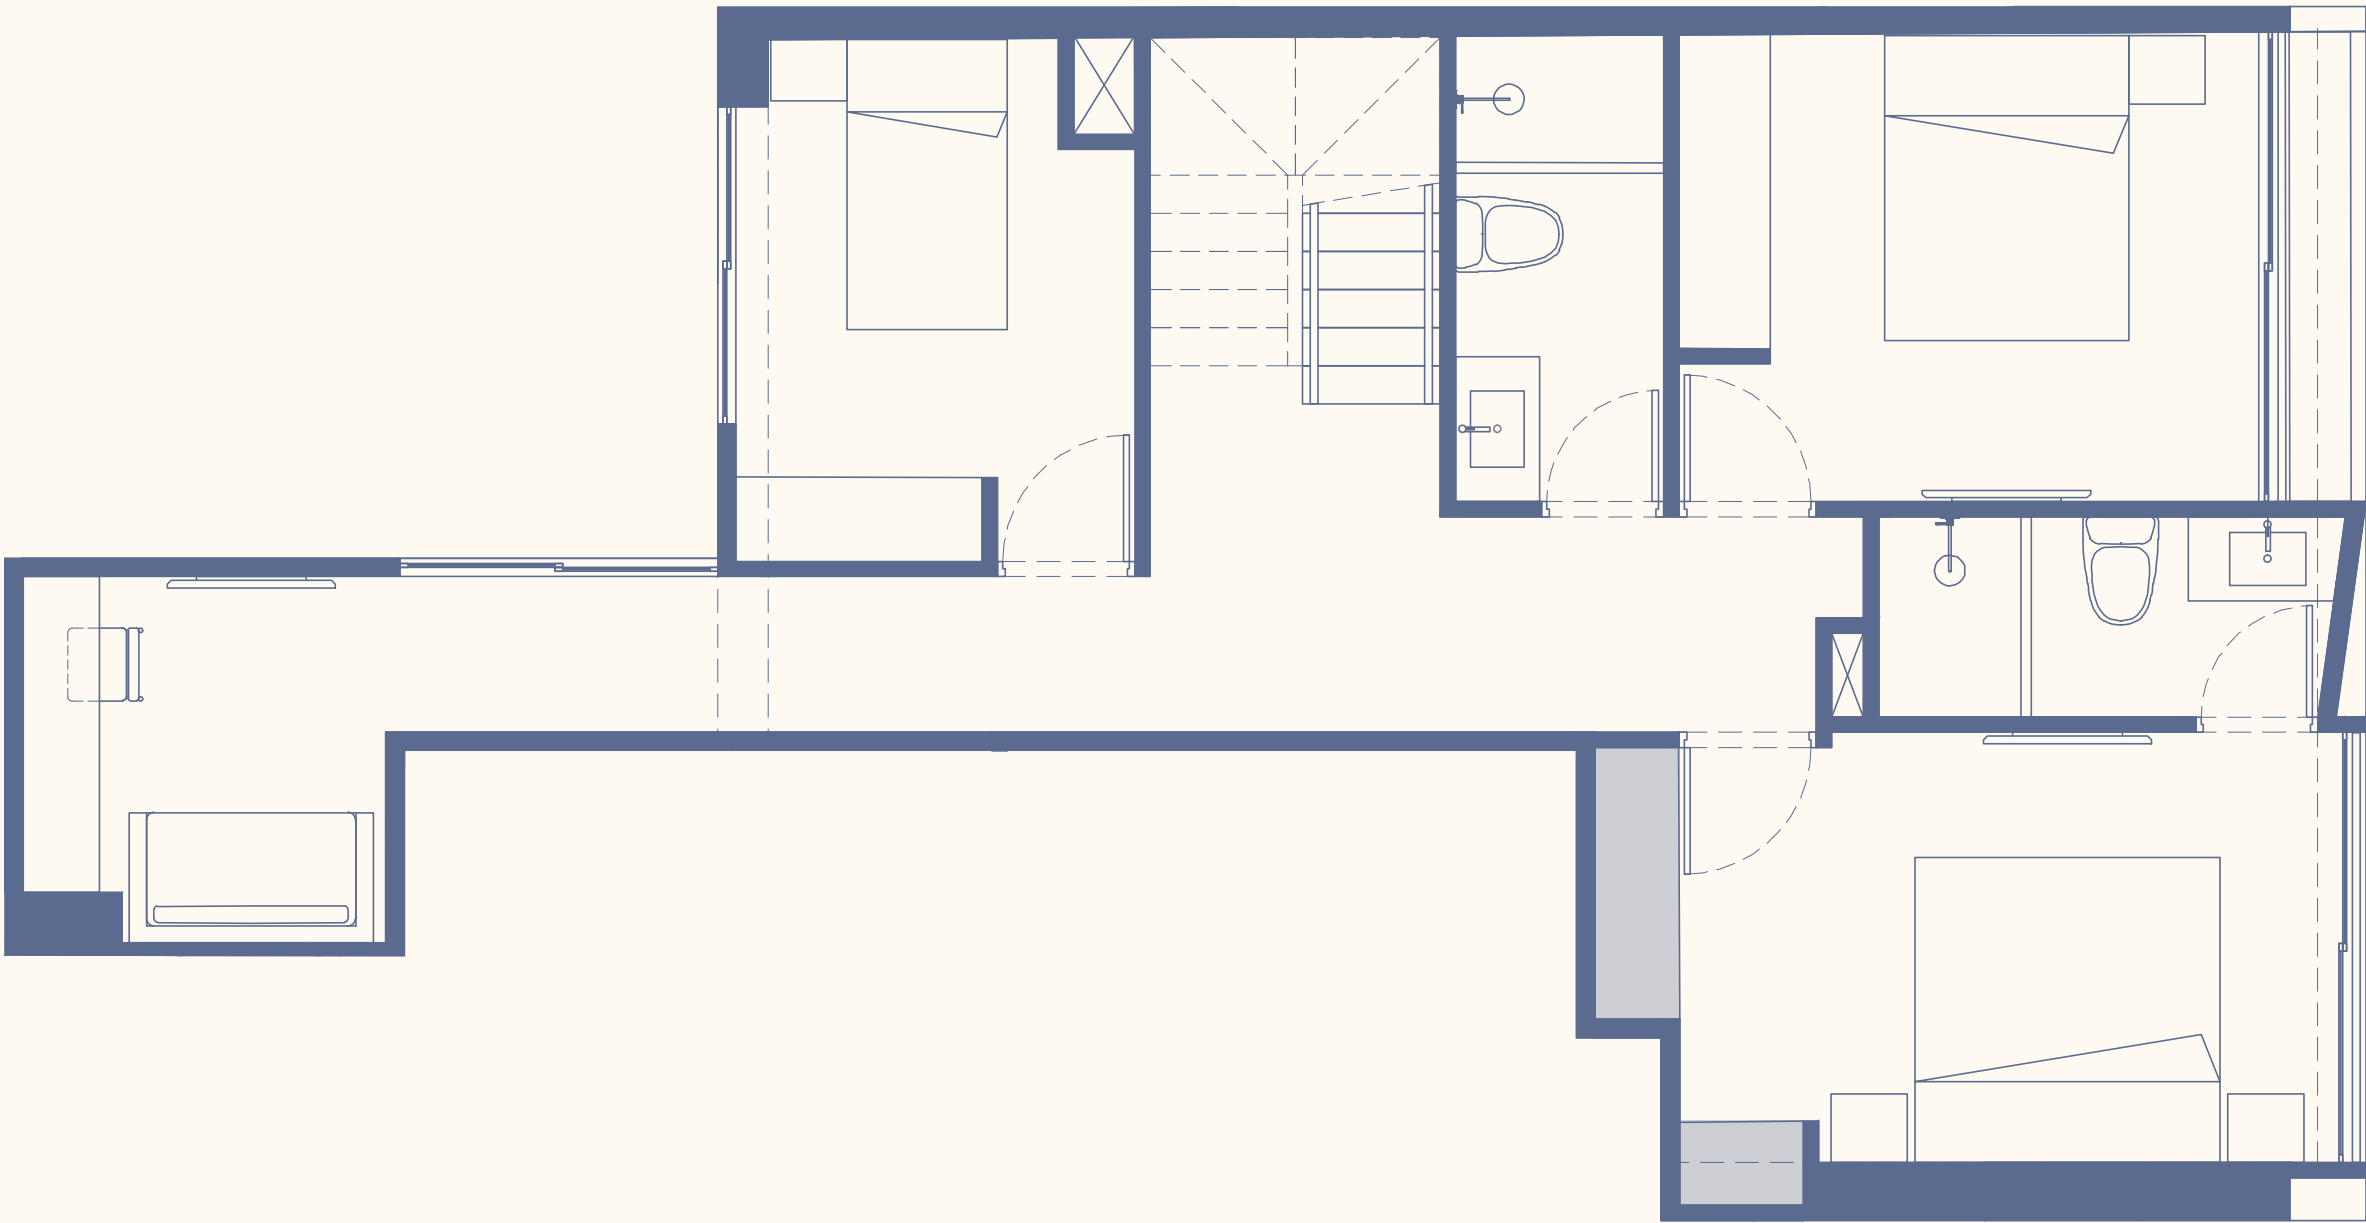

Nota:

- Los planos, imágenes y representaciones gráficas son de carácter referencial y no constituyen documento contractual.
- El proyecto podrá experimentar variaciones durante su desarrollo por razones técnicas, normativas o de diseño.
- El mobiliario mostrado es referencial y no está incluido.
- Las mamparas y/o ventanas pueden variar según el piso, ubicación o tipología de departamento.
- Áreas aproximadas, sujetas a variaciones.

Penthouse

Tipo 14




Área techada: 91m²

Área libre: 18m²

Área ocupada: 109m²

Dormitorio: 2

Departamento:
1002

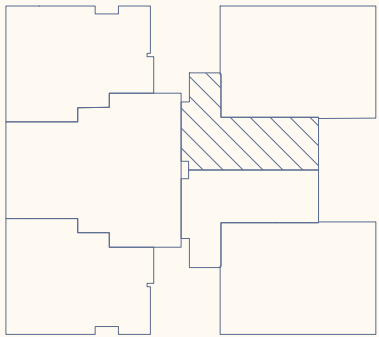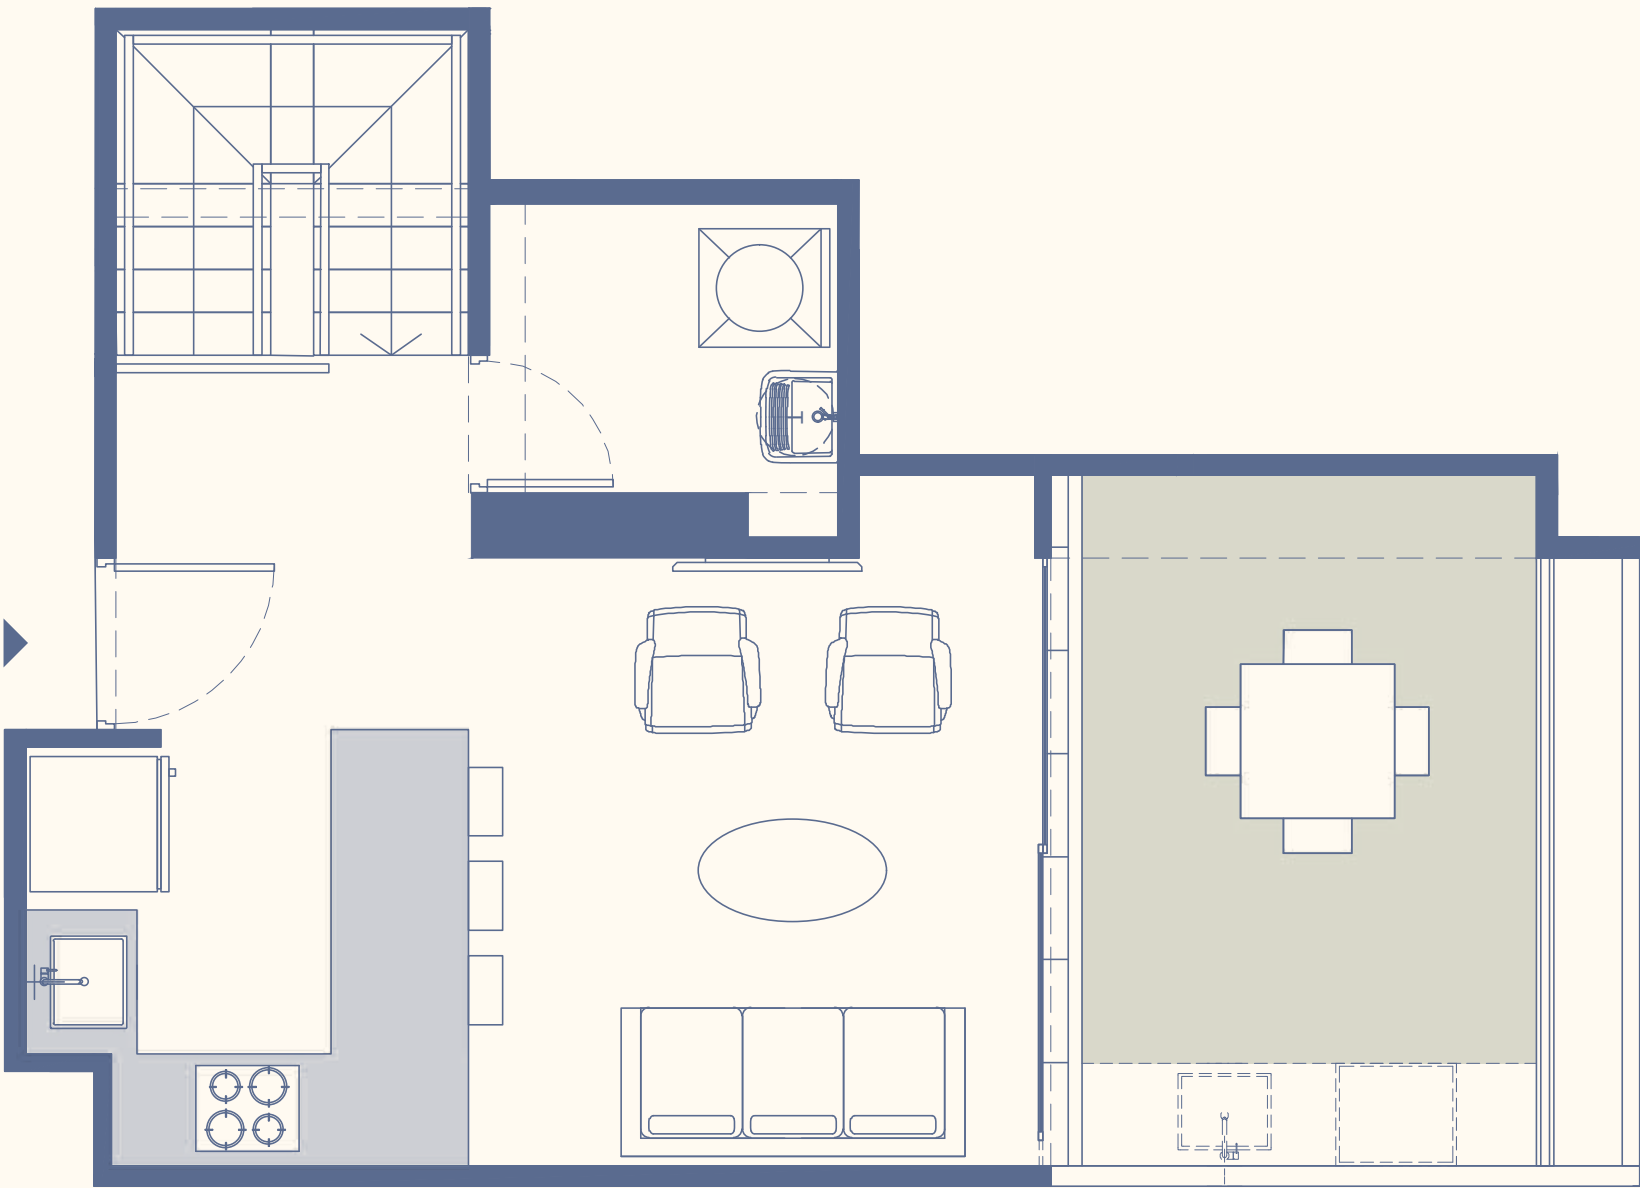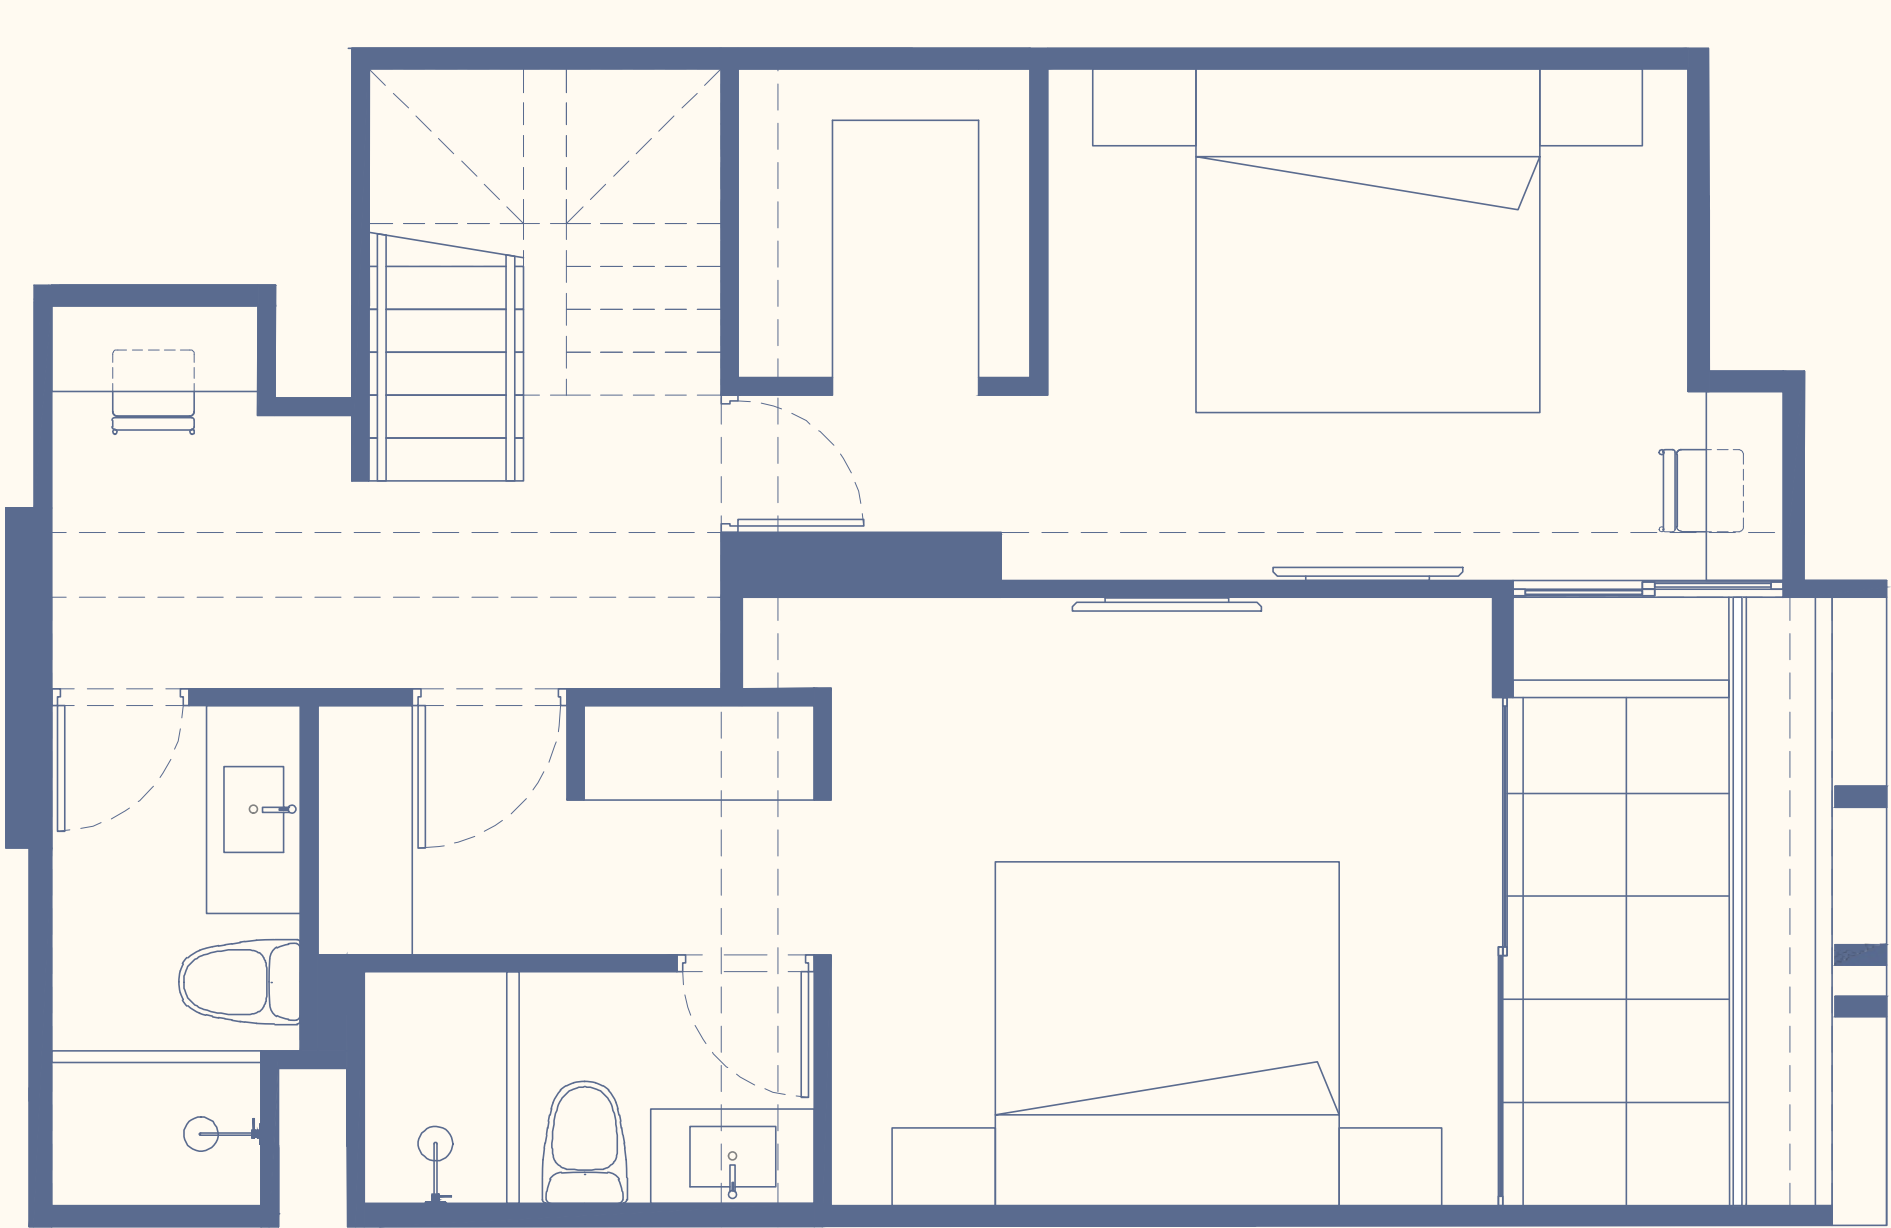

CALLE TORIBIO POLO

- Nota:
- Los planos, imágenes y representaciones gráficas son de carácter referencial y no constituyen documento contractual.
 - El proyecto podrá experimentar variaciones durante su desarrollo por razones técnicas, normativas o de diseño.
 - El mobiliario mostrado es referencial y no está incluido.
 - Las mamparas y/o ventanas pueden variar según el piso, ubicación o tipología de departamento.
 - Áreas aproximadas, sujetas a variaciones.

Penthouse

Tipo 15

Área techada: 91m²




Área libre: 18m²

Área ocupada: 109m²

Dormitorio: 2

Departamento:

1003

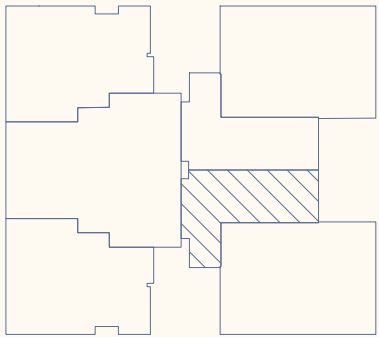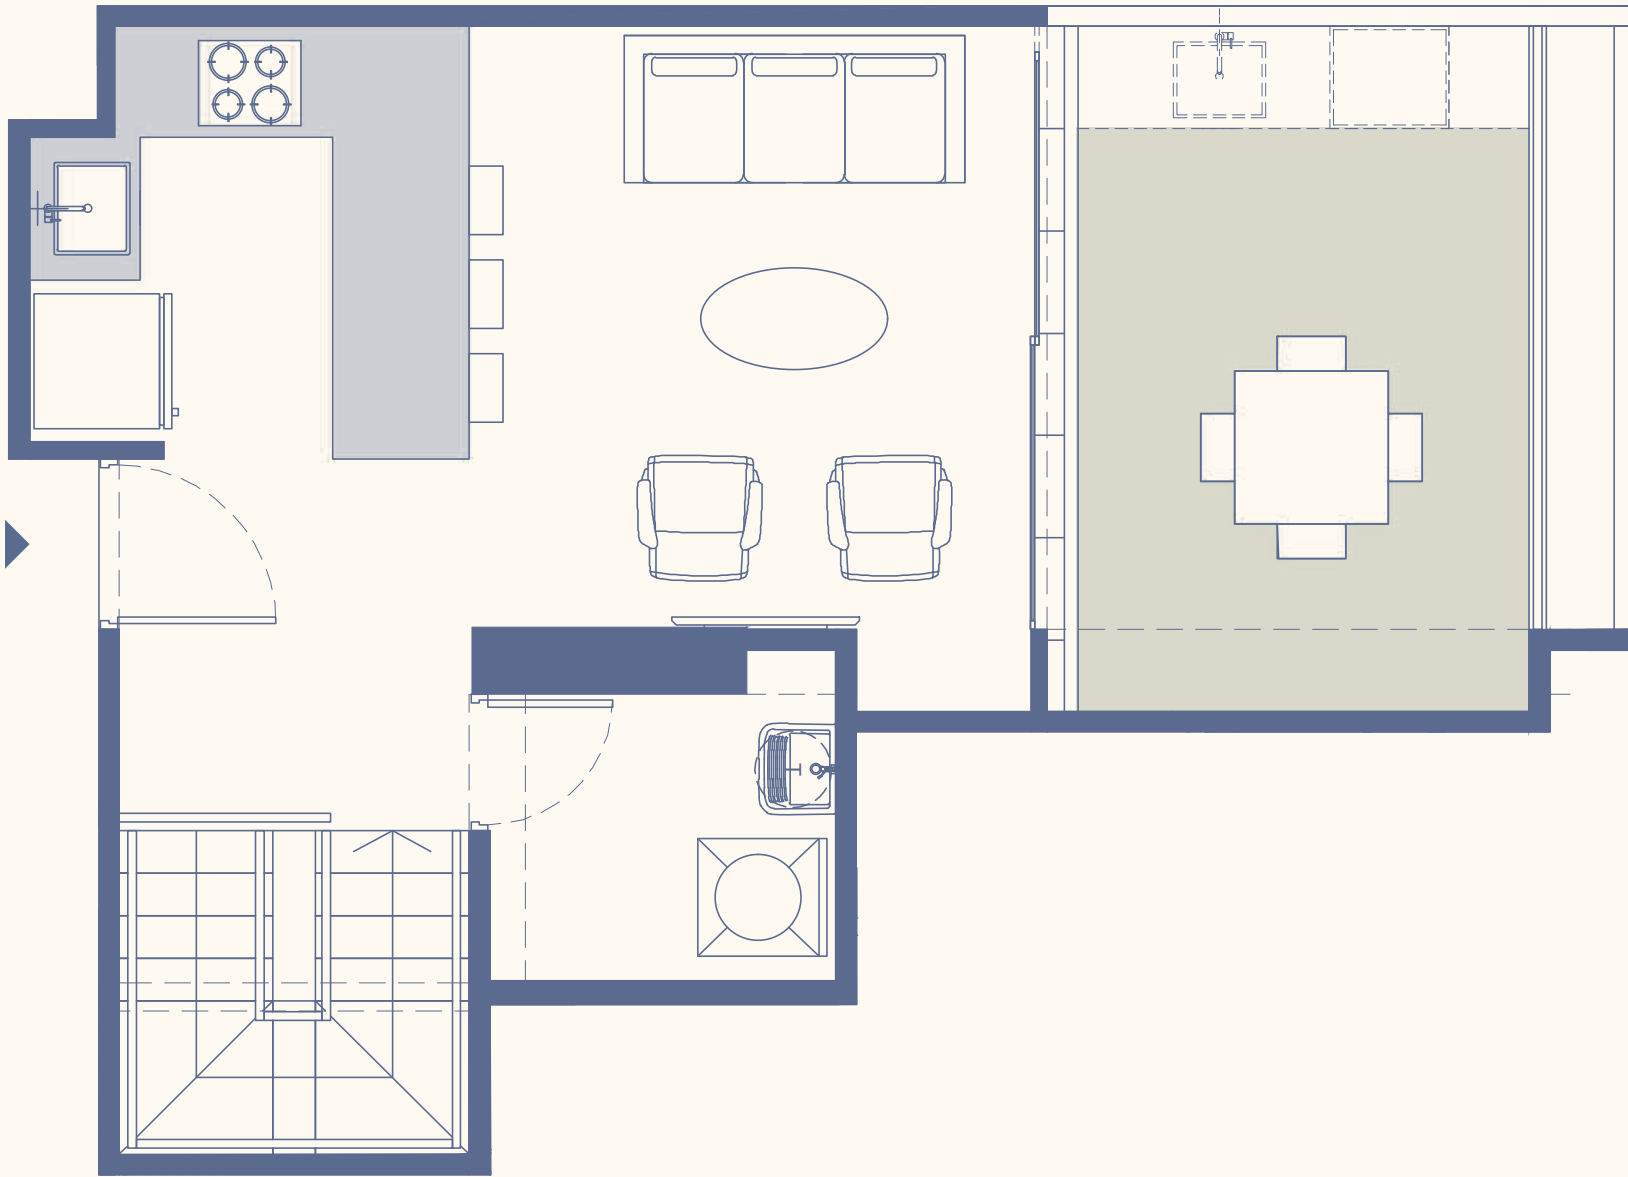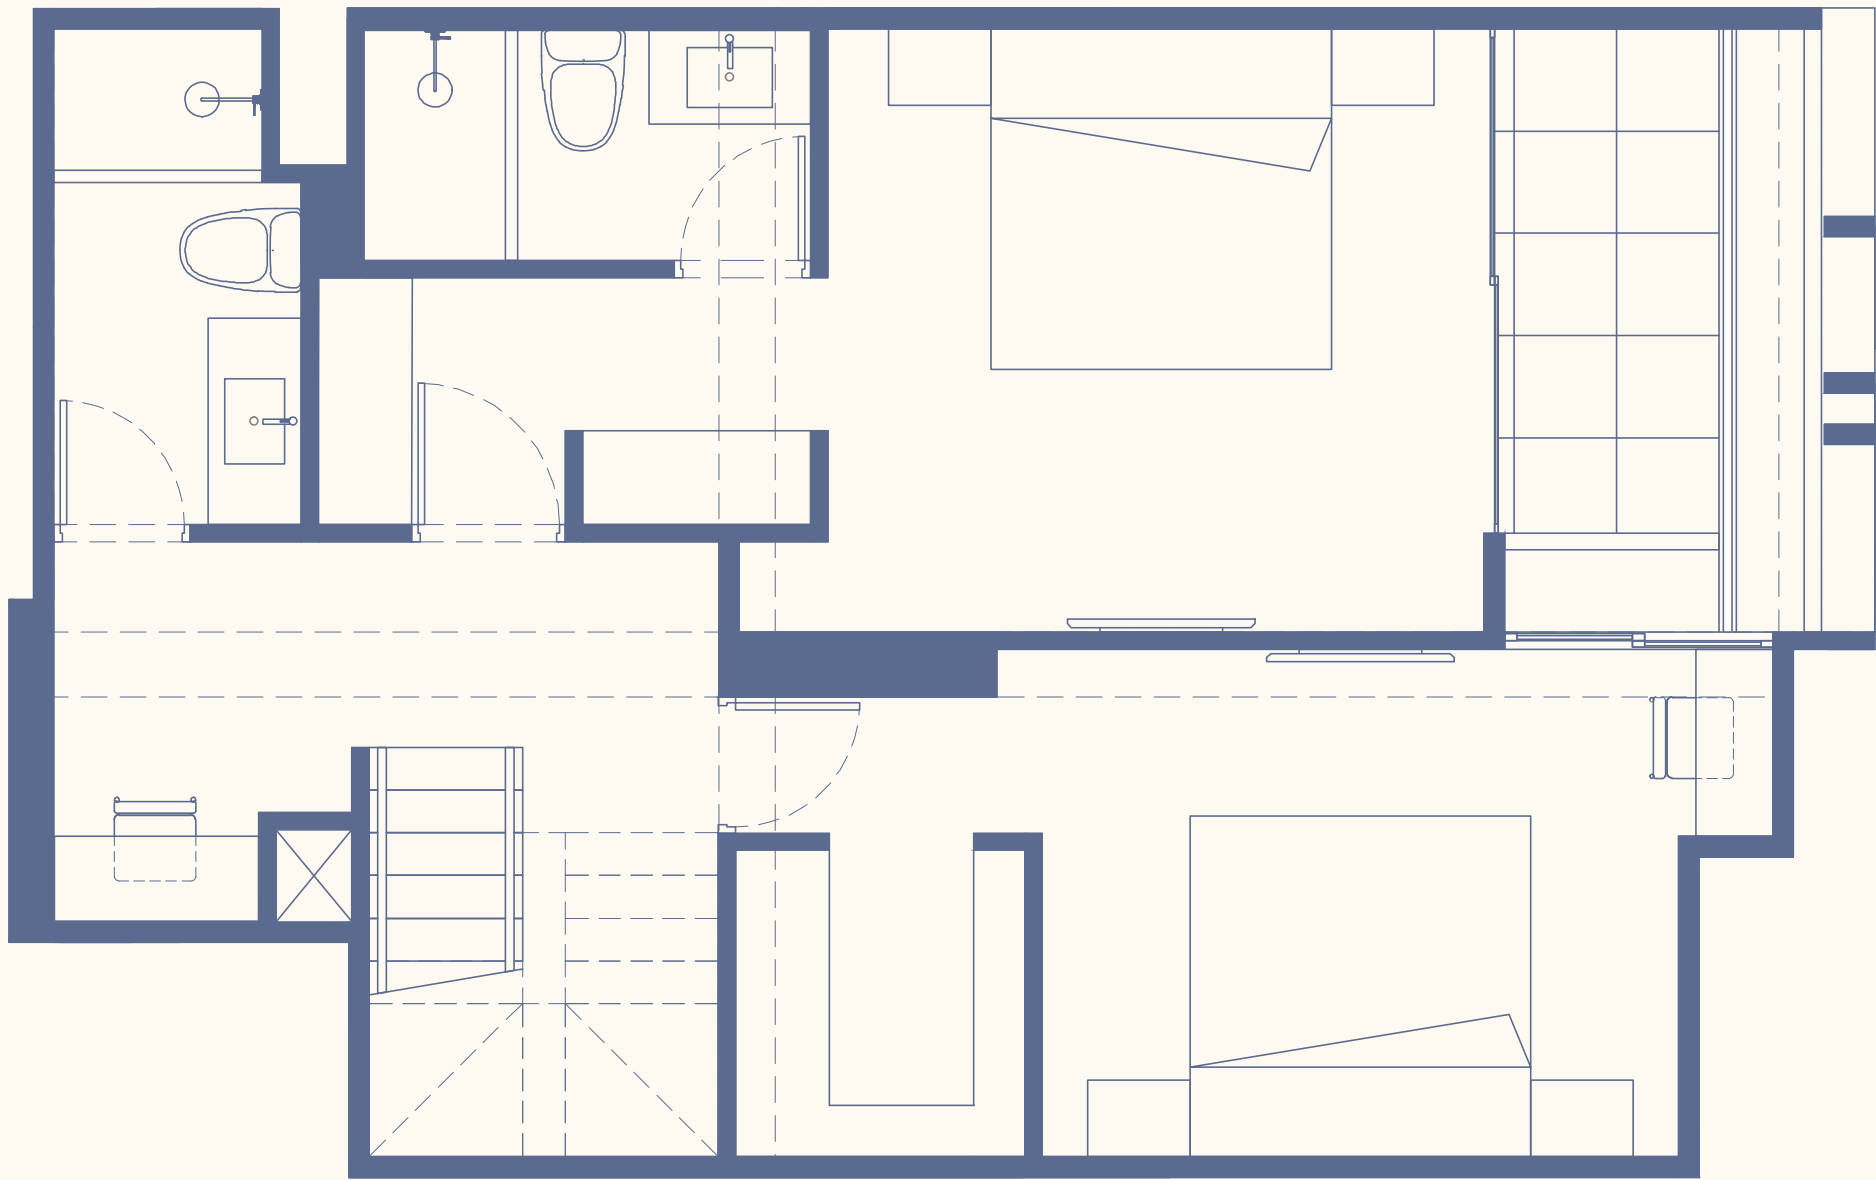

CALLE TORIBIO POLO

- Nota:
- Los planos, imágenes y representaciones gráficas son de carácter referencial y no constituyen documento contractual.
 - El proyecto podrá experimentar variaciones durante su desarrollo por razones técnicas, normativas o de diseño.
 - El mobiliario mostrado es referencial y no está incluido.
 - Las mamparas y/o ventanas pueden variar según el piso, ubicación o tipología de departamento.
 - Áreas aproximadas, sujetas a variaciones.

Penthouse

Tipo 16



Área techada: 114m²

Área libre: 36m²

Área ocupada: 150m²

Dormitorio: 3

Departamento:
1004

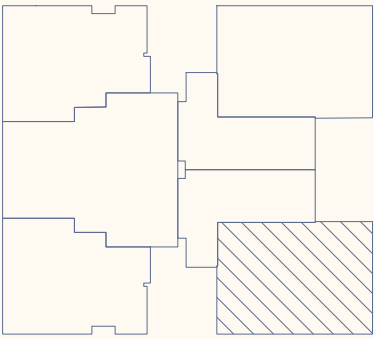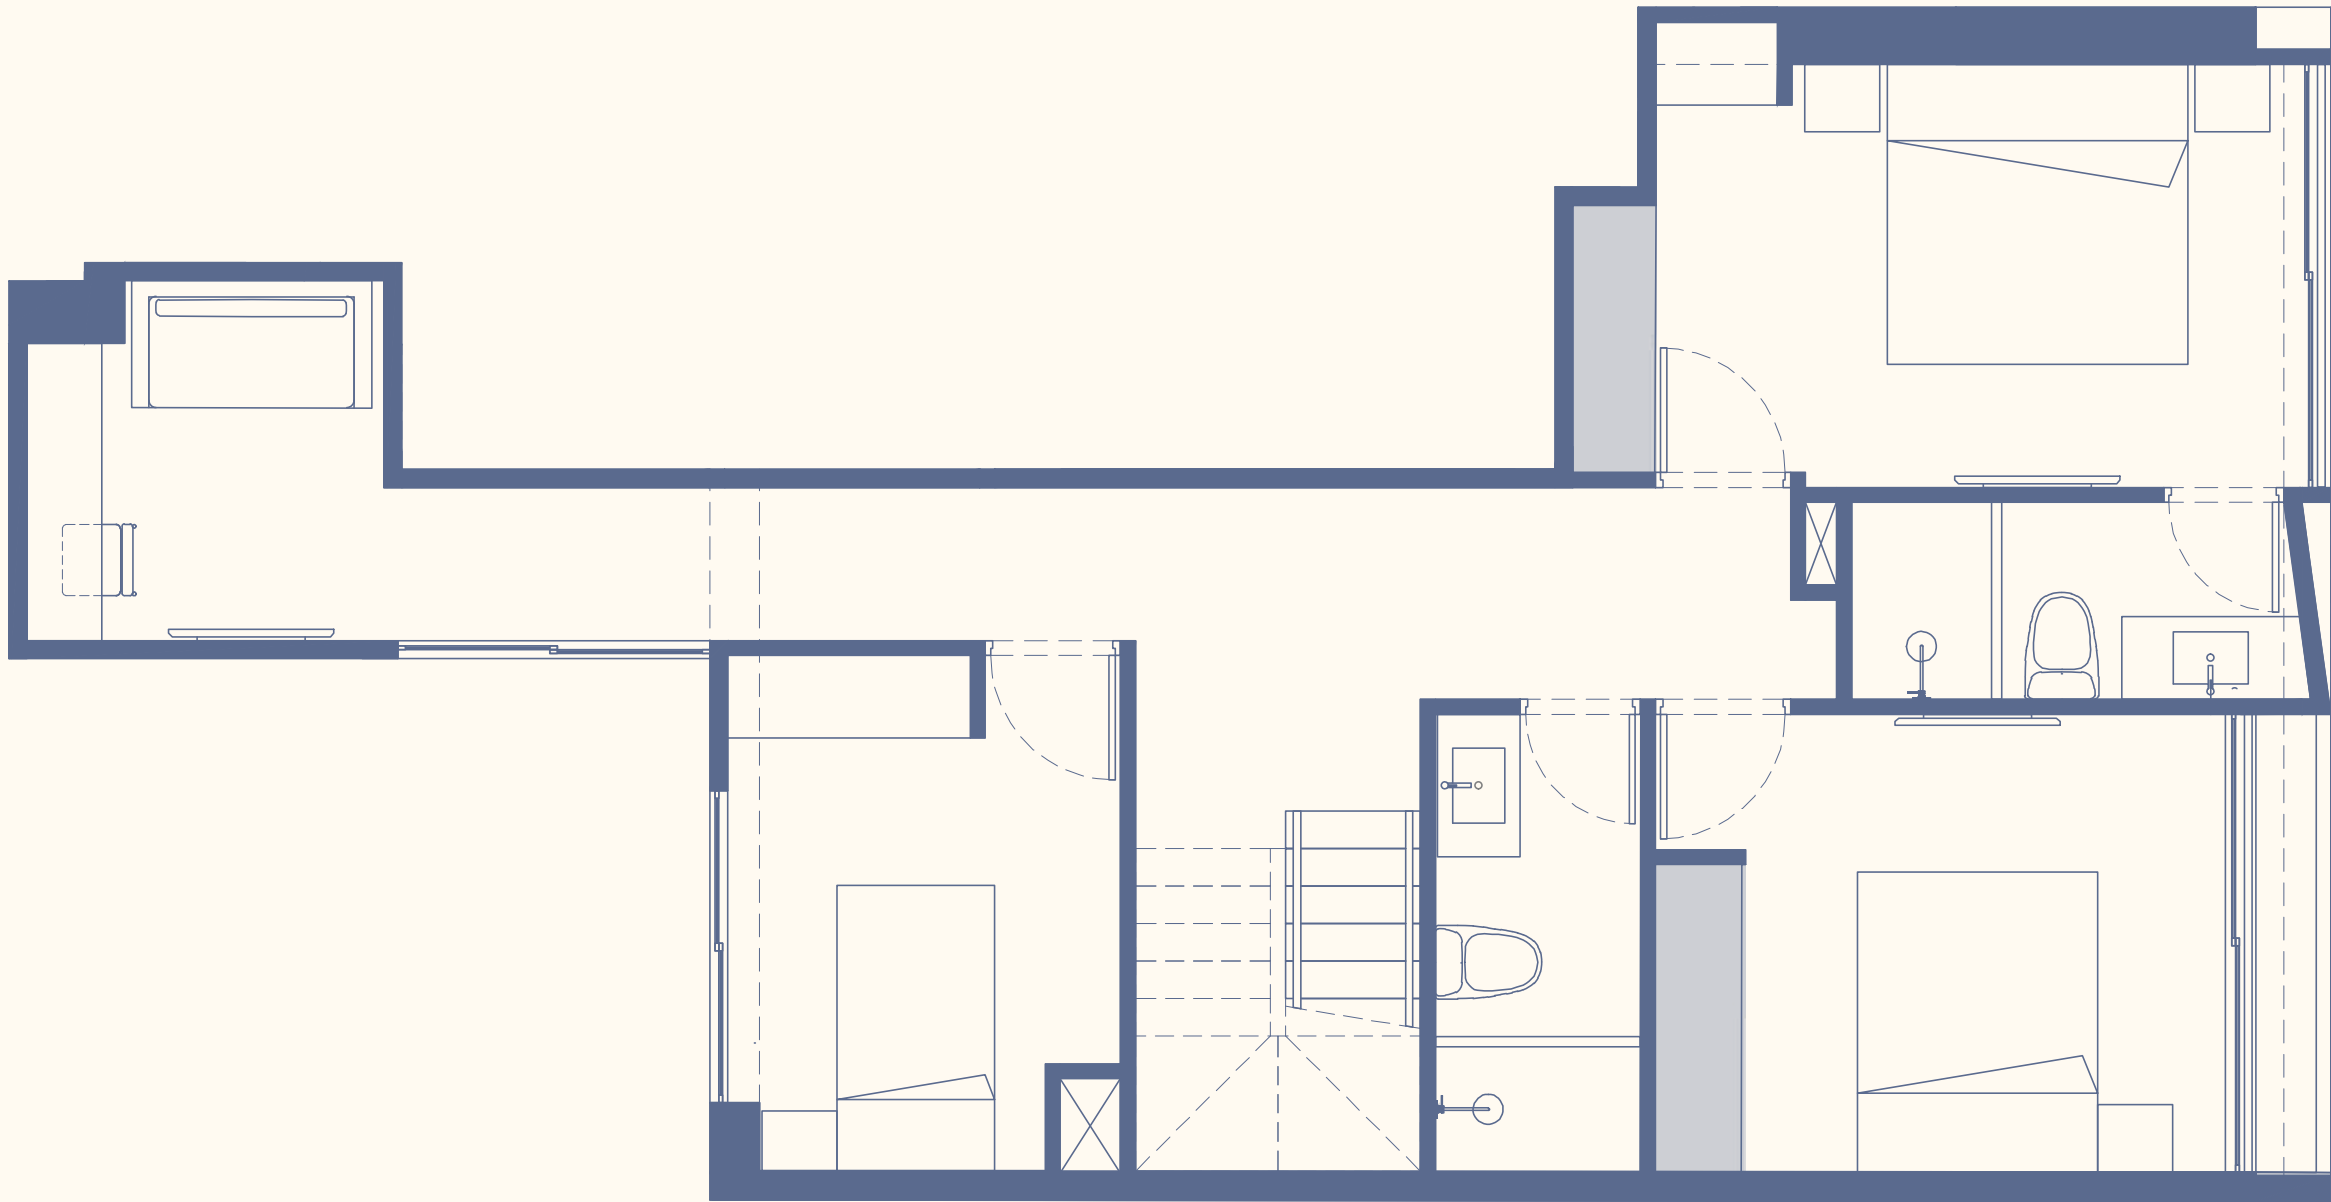

CALLE TORBIO POLO

- Nota:
- Los planos, imágenes y representaciones gráficas son de carácter referencial y no constituyen documento contractual.
 - El proyecto podrá experimentar variaciones durante su desarrollo por razones técnicas, normativas o de diseño.
 - El mobiliario mostrado es referencial y no está incluido.
 - Las mamparas y/o ventanas pueden variar según el piso, ubicación o tipología de departamento.
 - Áreas aproximadas, sujetas a variaciones.




Penthouse

Tipo 17

Área techada: 133m²
Área libre: 35m²

Área ocupada: 168m²
Dormitorio: 3

Departamento:
1005

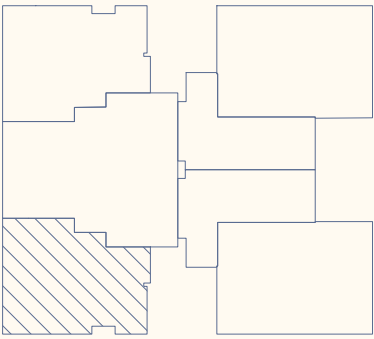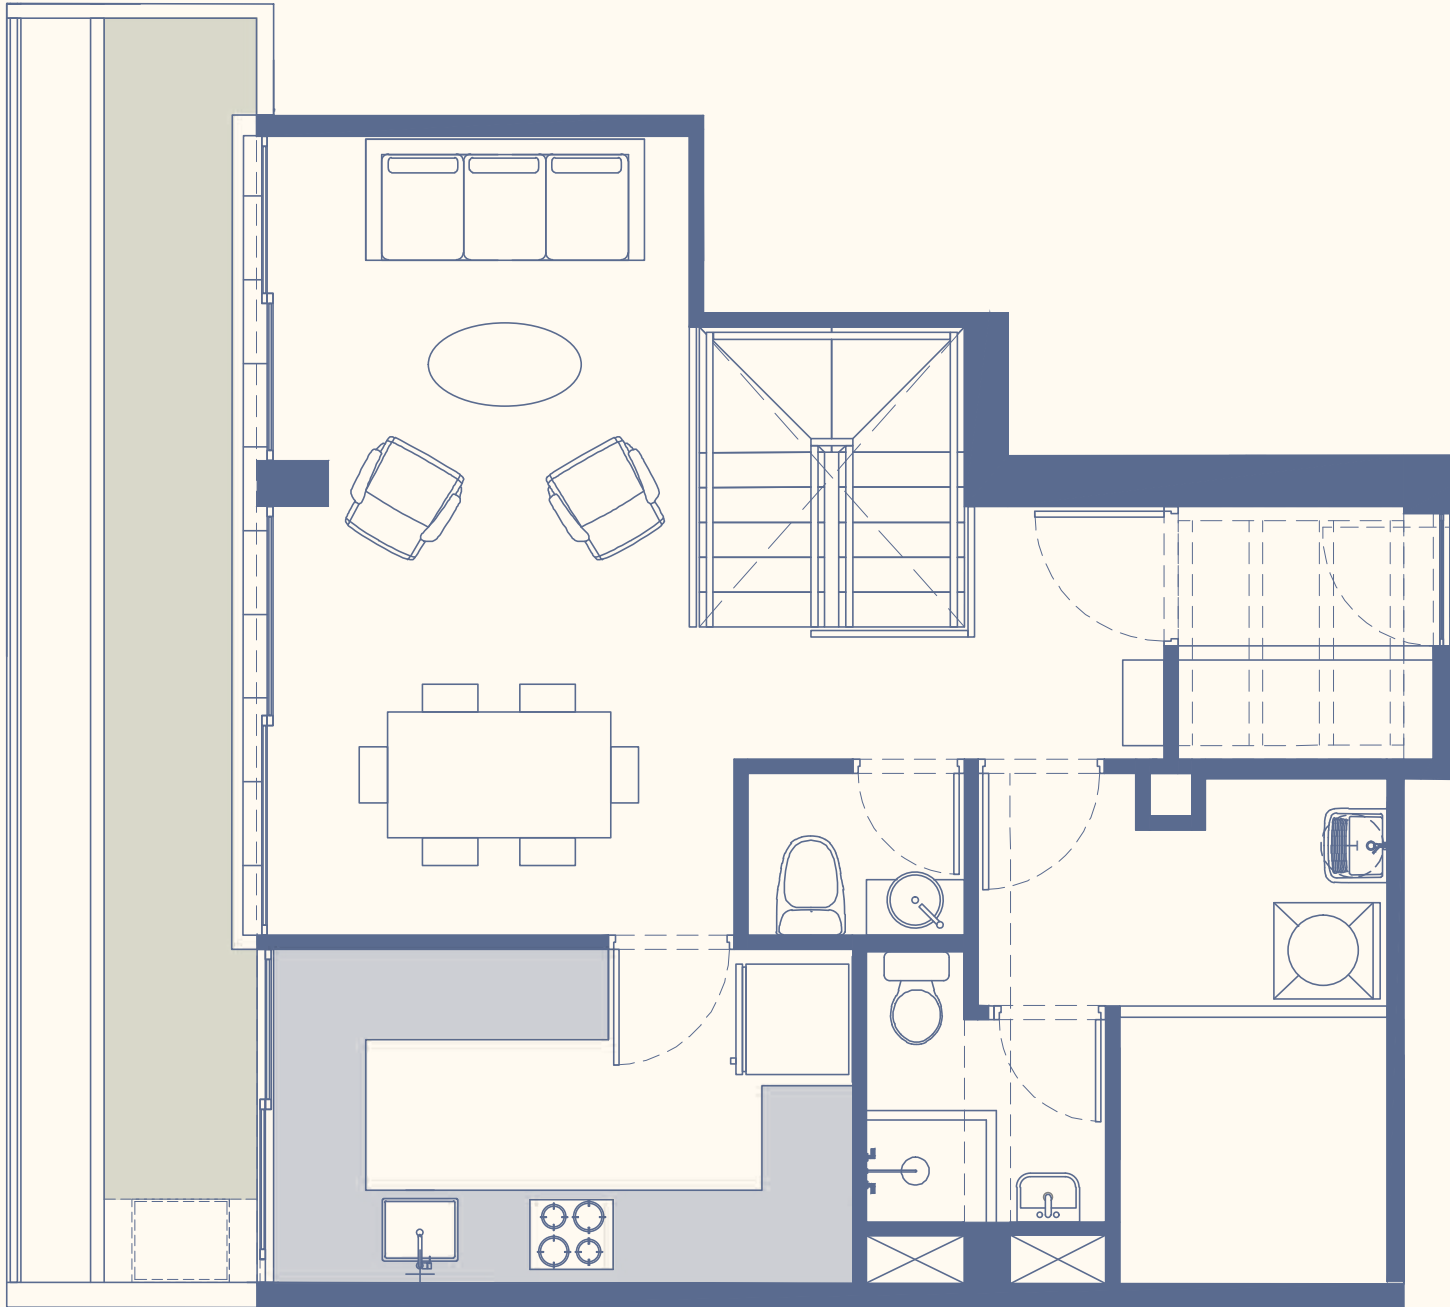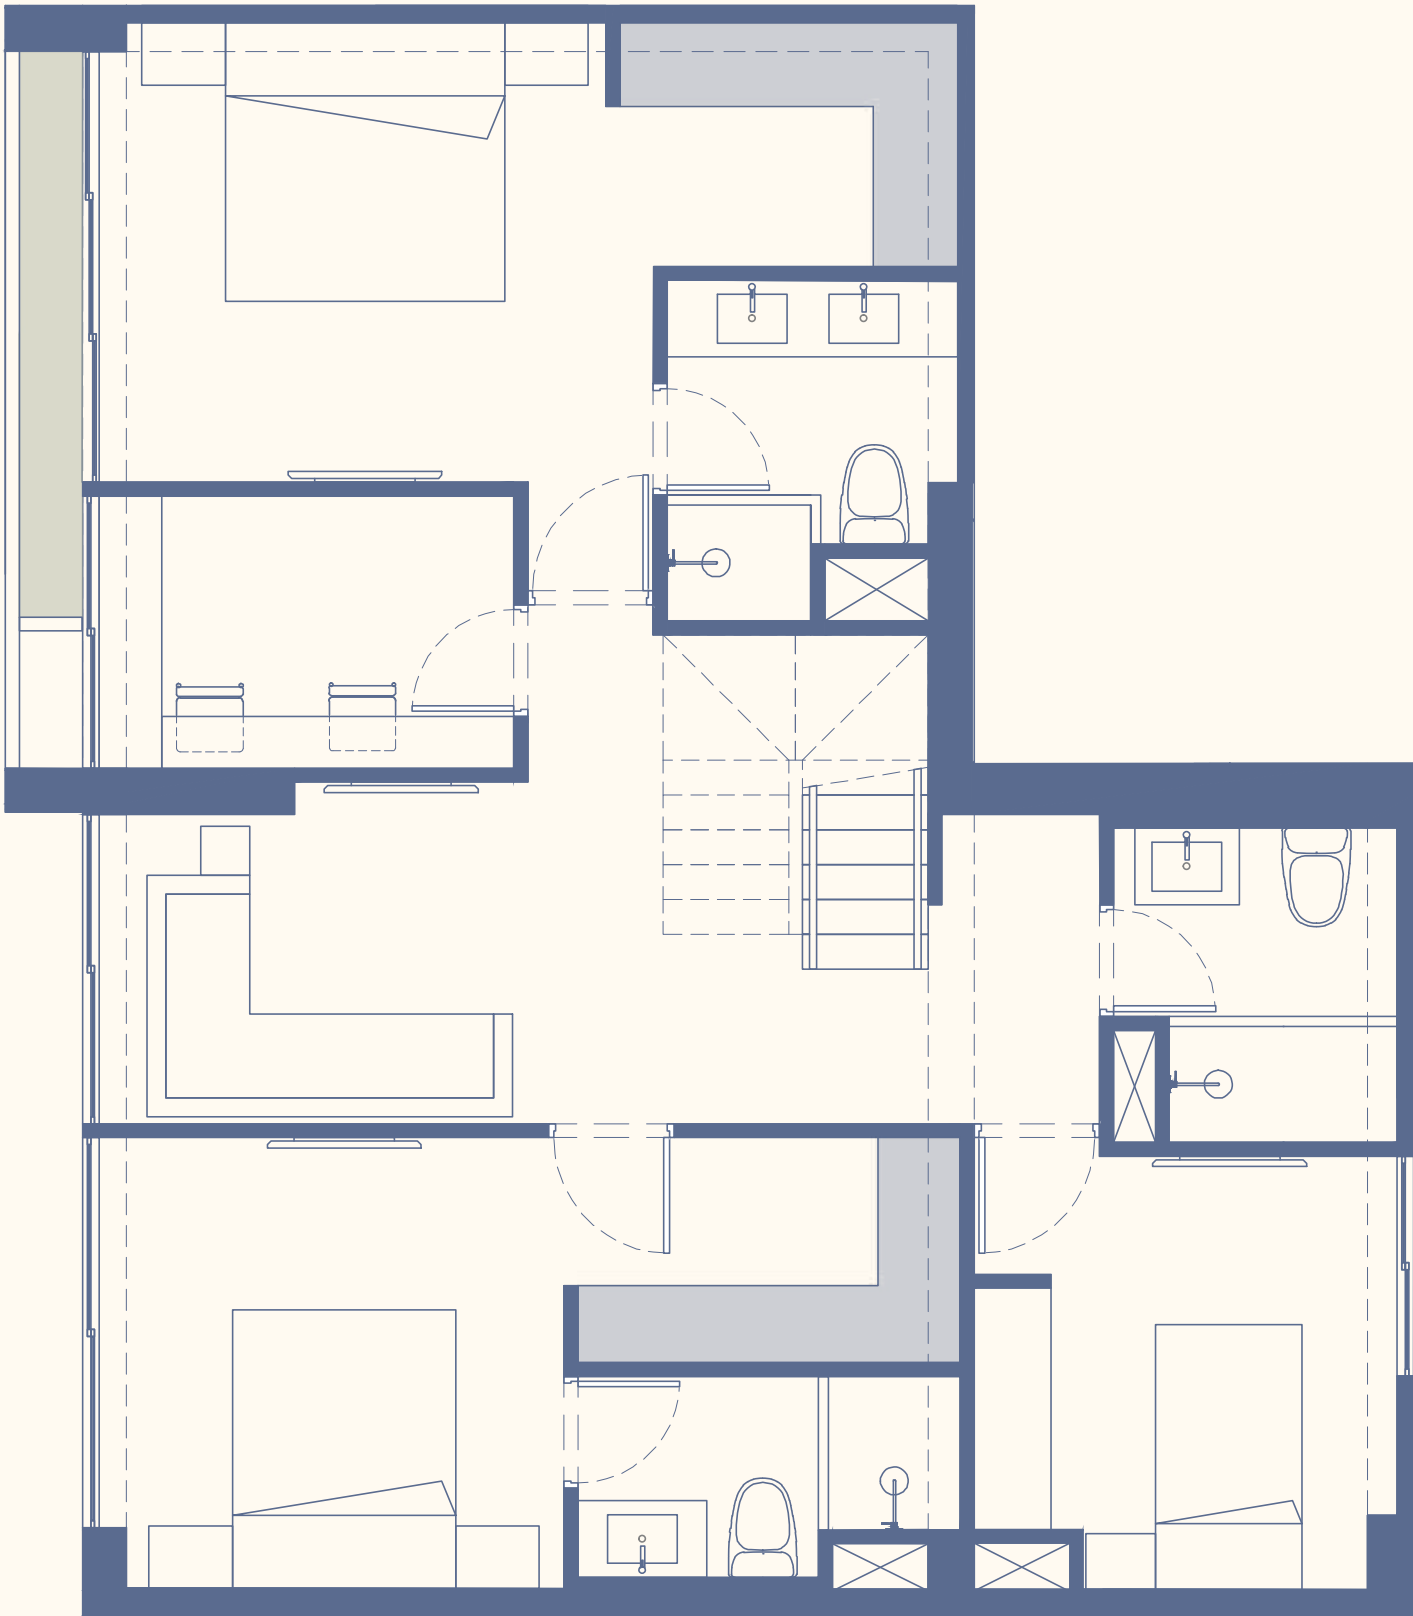

CALLE TORBIO POLO

- Nota:
- Los planos, imágenes y representaciones gráficas son de carácter referencial y no constituyen documento contractual.
 - El proyecto podrá experimentar variaciones durante su desarrollo por razones técnicas, normativas o de diseño.
 - El mobiliario mostrado es referencial y no está incluido.
 - Las mamparas y/o ventanas pueden variar según el piso, ubicación o tipología de departamento.
 - Áreas aproximadas, sujetas a variaciones.




Penthouse

Tipo 18

Área techada: 133m²
Área libre: 34m²

Área ocupada: 167m²
Dormitorio: 3


Departamento:
1006

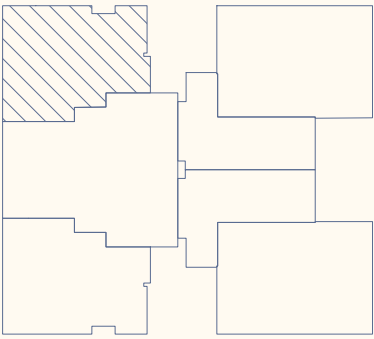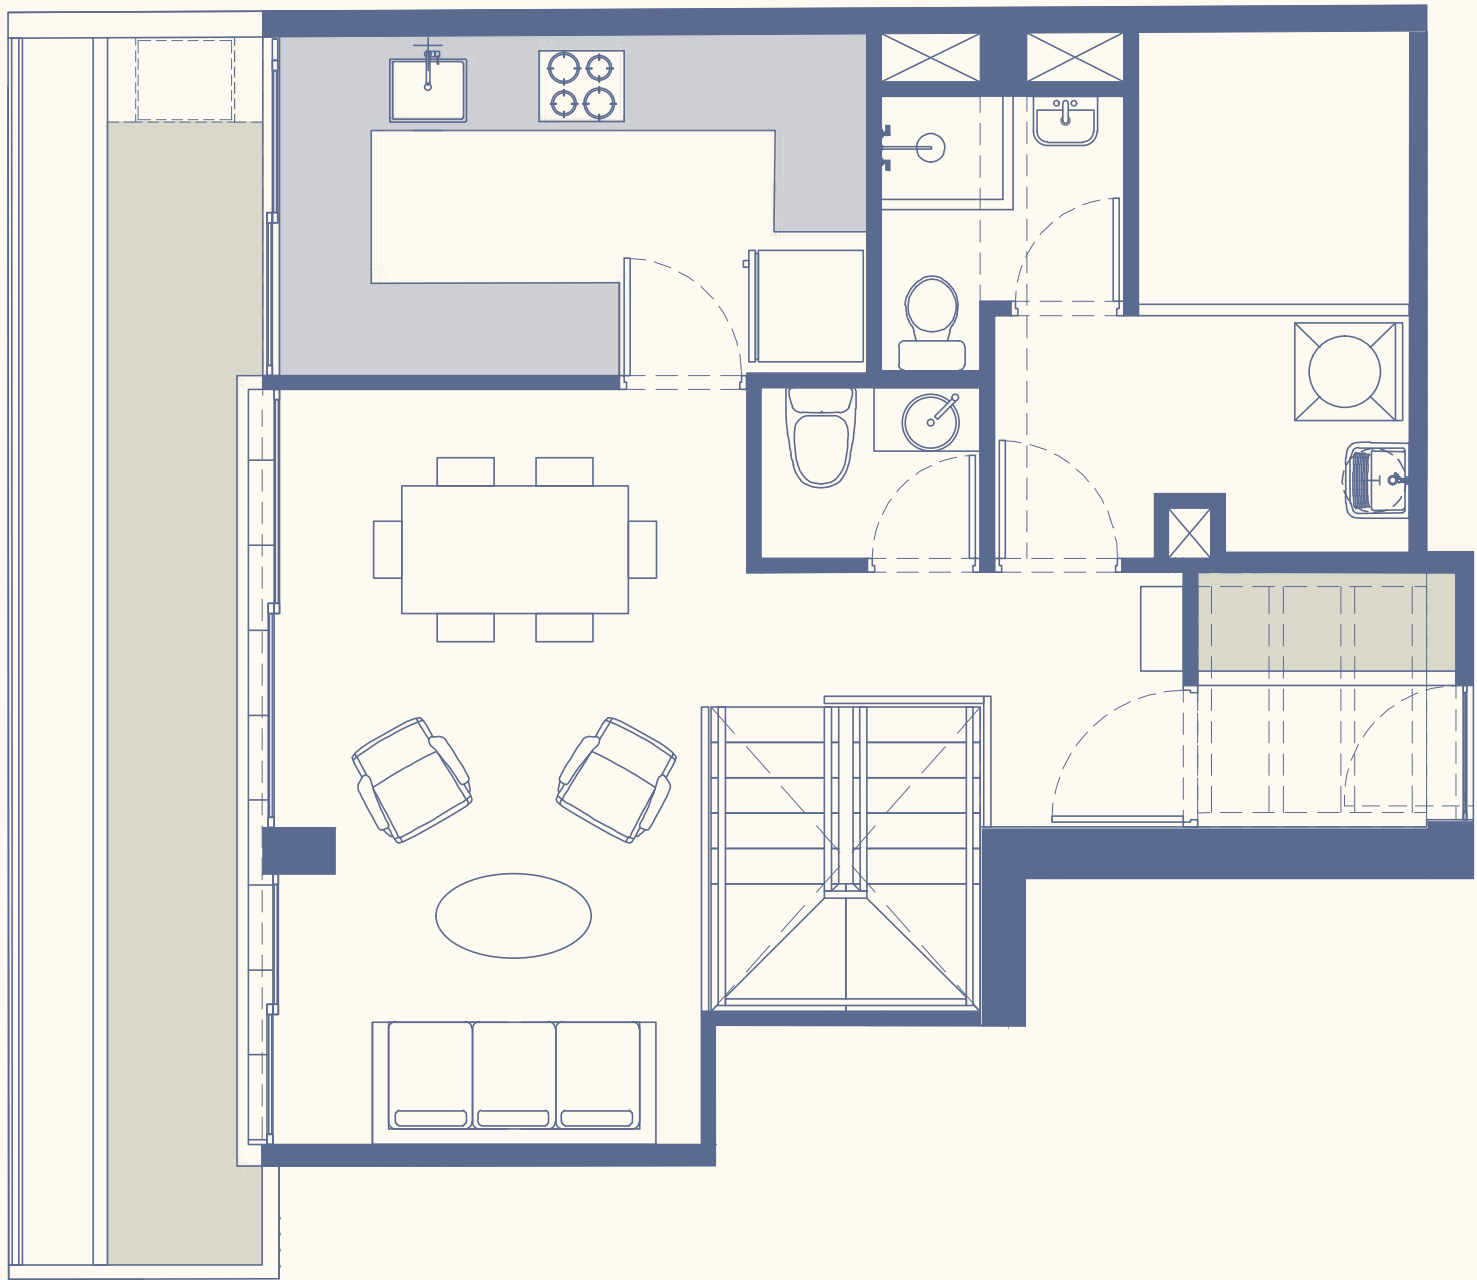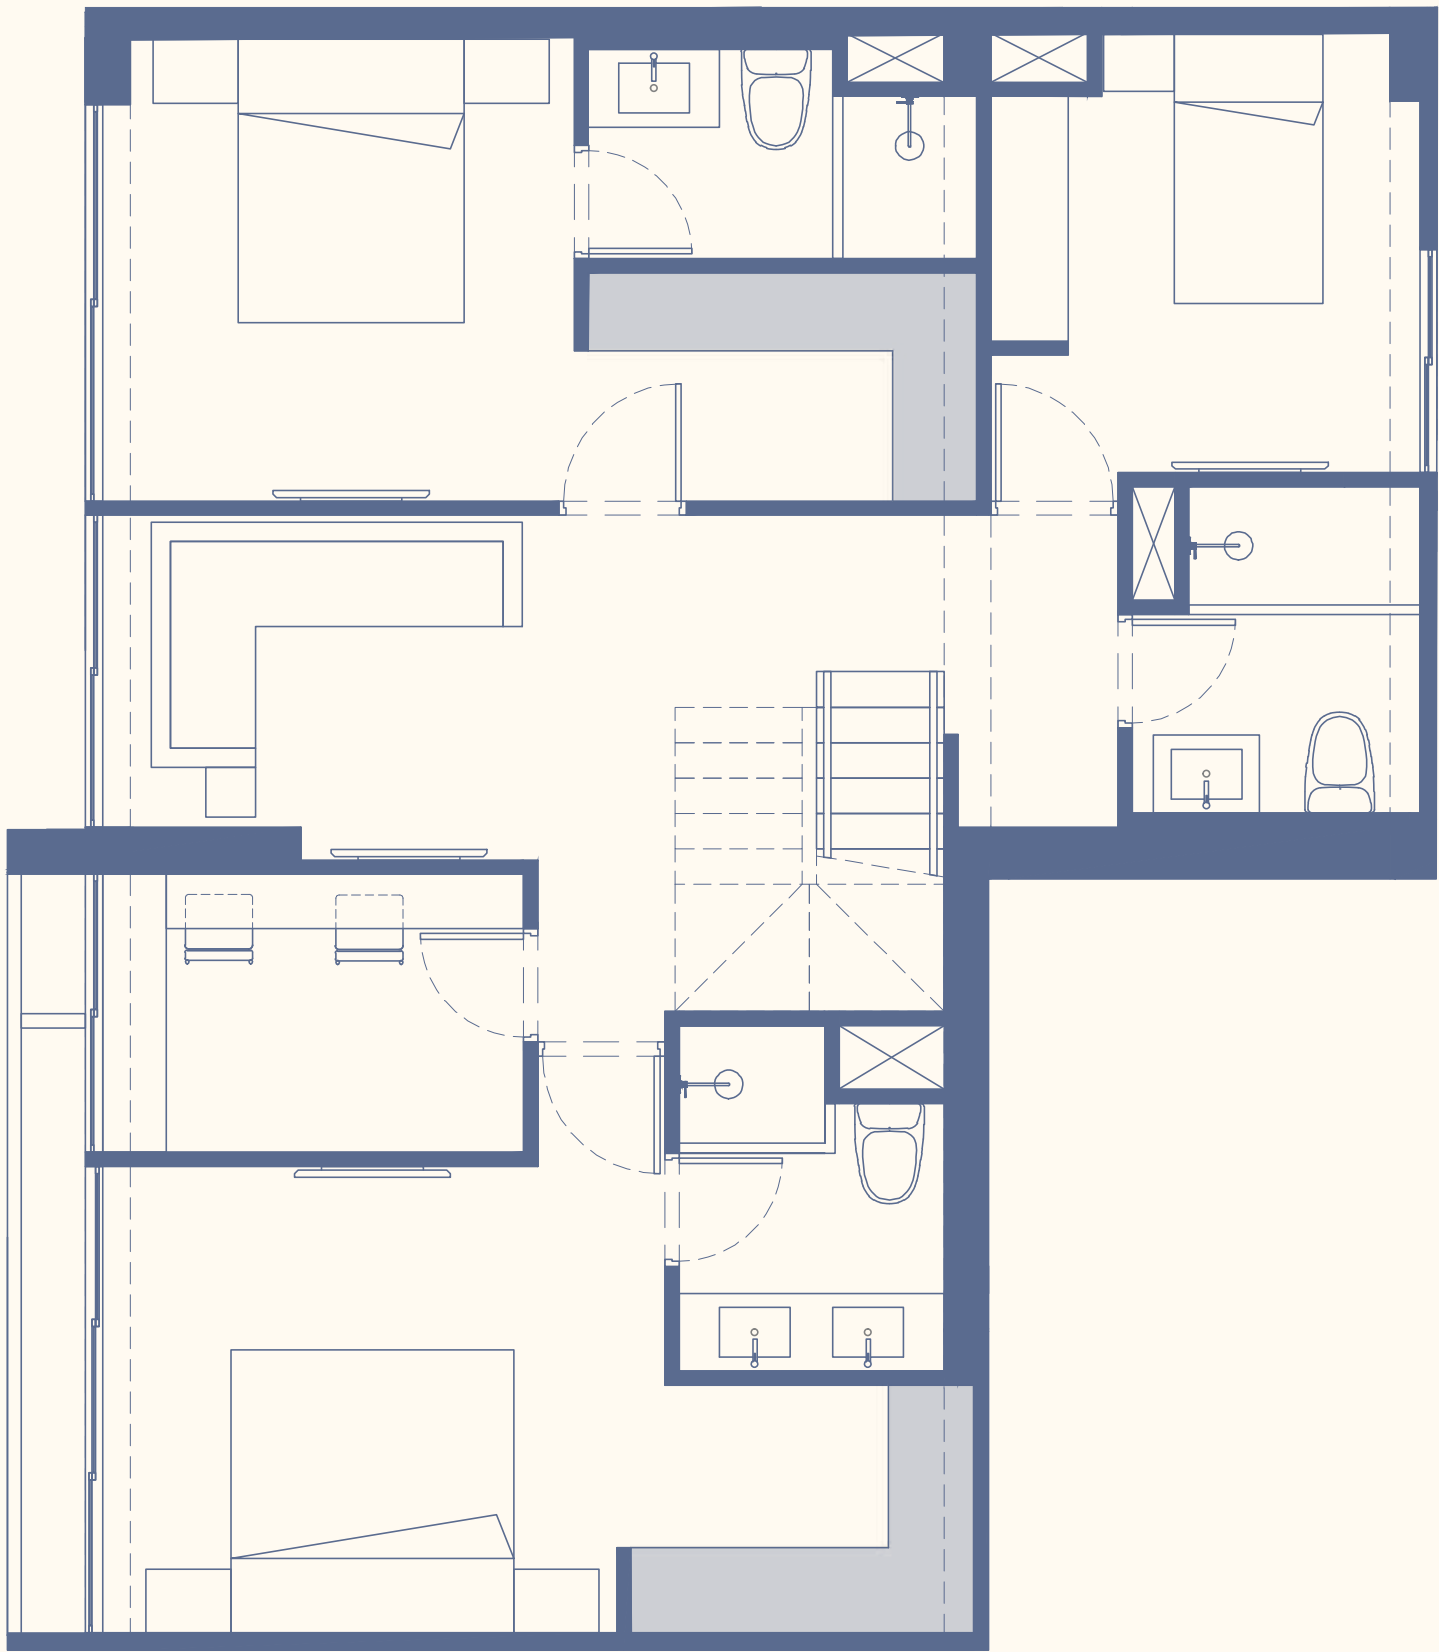

CALLE TORBIO POLO

Nota:


- Los planos, imágenes y representaciones gráficas son de carácter referencial y no constituyen documento contractual.
- El proyecto podrá experimentar variaciones durante su desarrollo por razones técnicas, normativas o de diseño.
- El mobiliario mostrado es referencial y no está incluido.
- Las mamparas y/o ventanas pueden variar según el piso, ubicación o tipología de departamento.
- Áreas aproximadas, sujetas a variaciones.

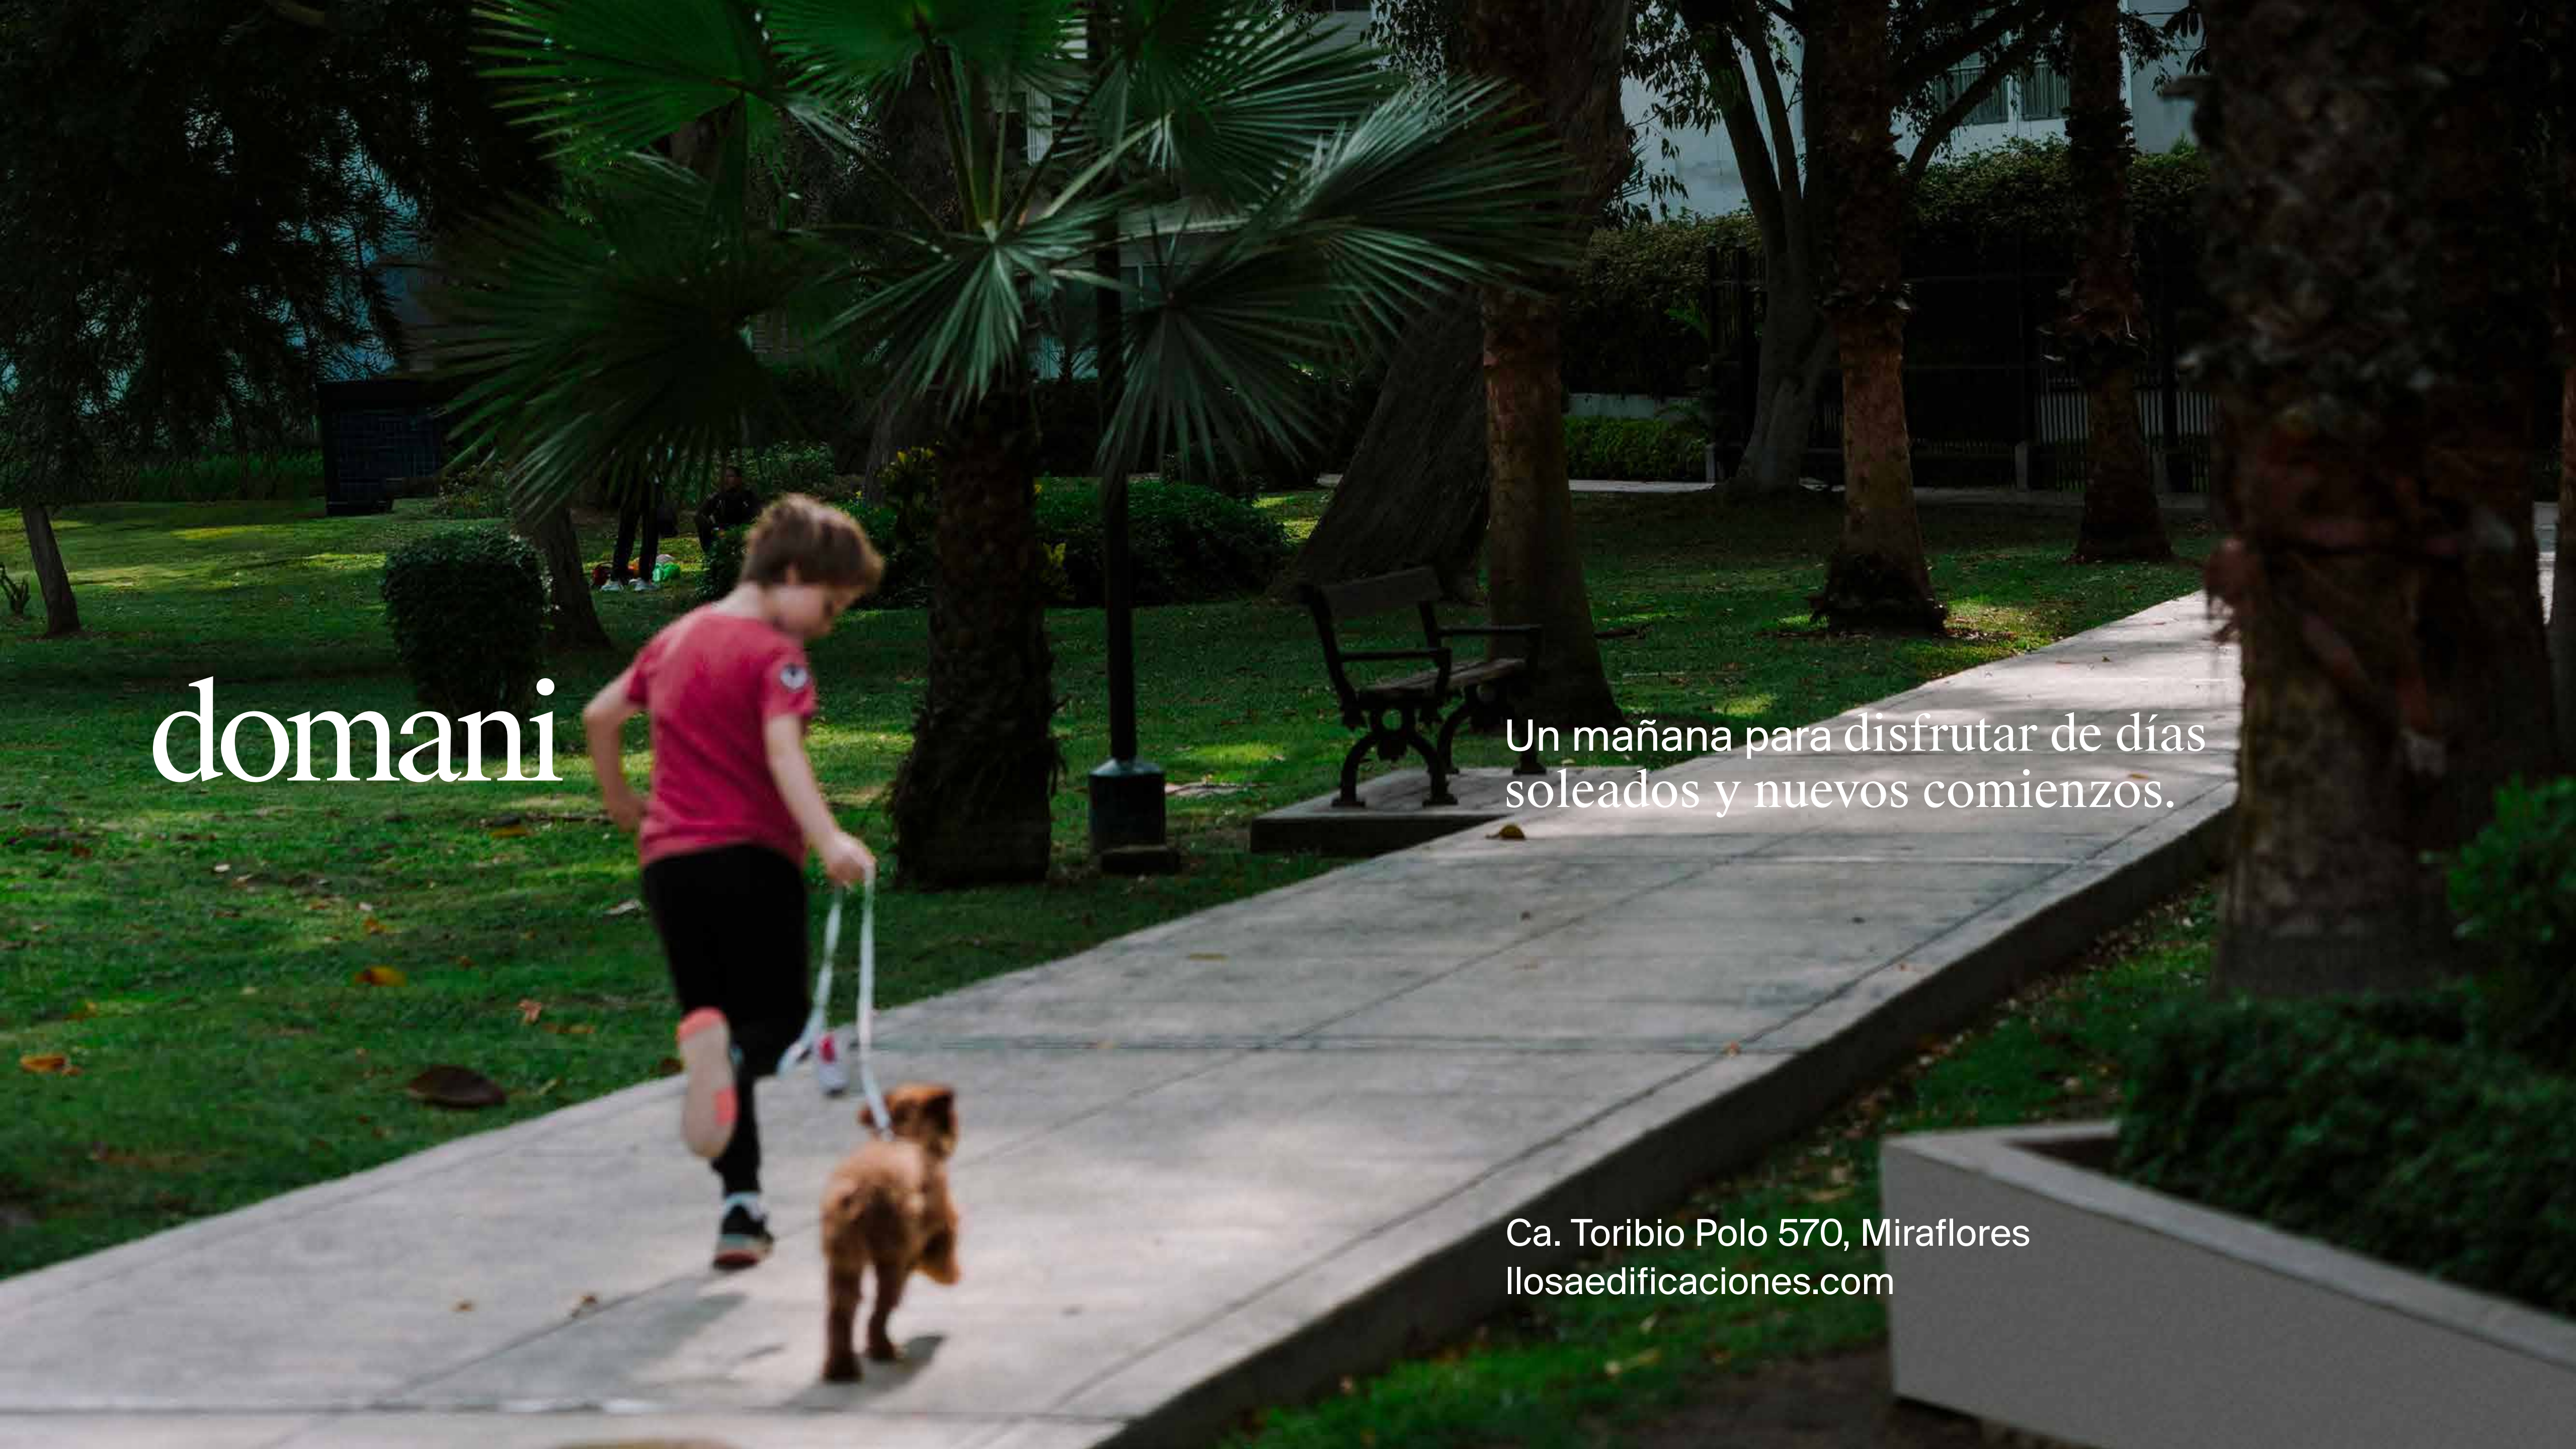


domani

Un mañana para disfrutar de días
soleados y nuevos comienzos.

Ca. Toribio Polo 570, Miraflores
llosaedificaciones.com

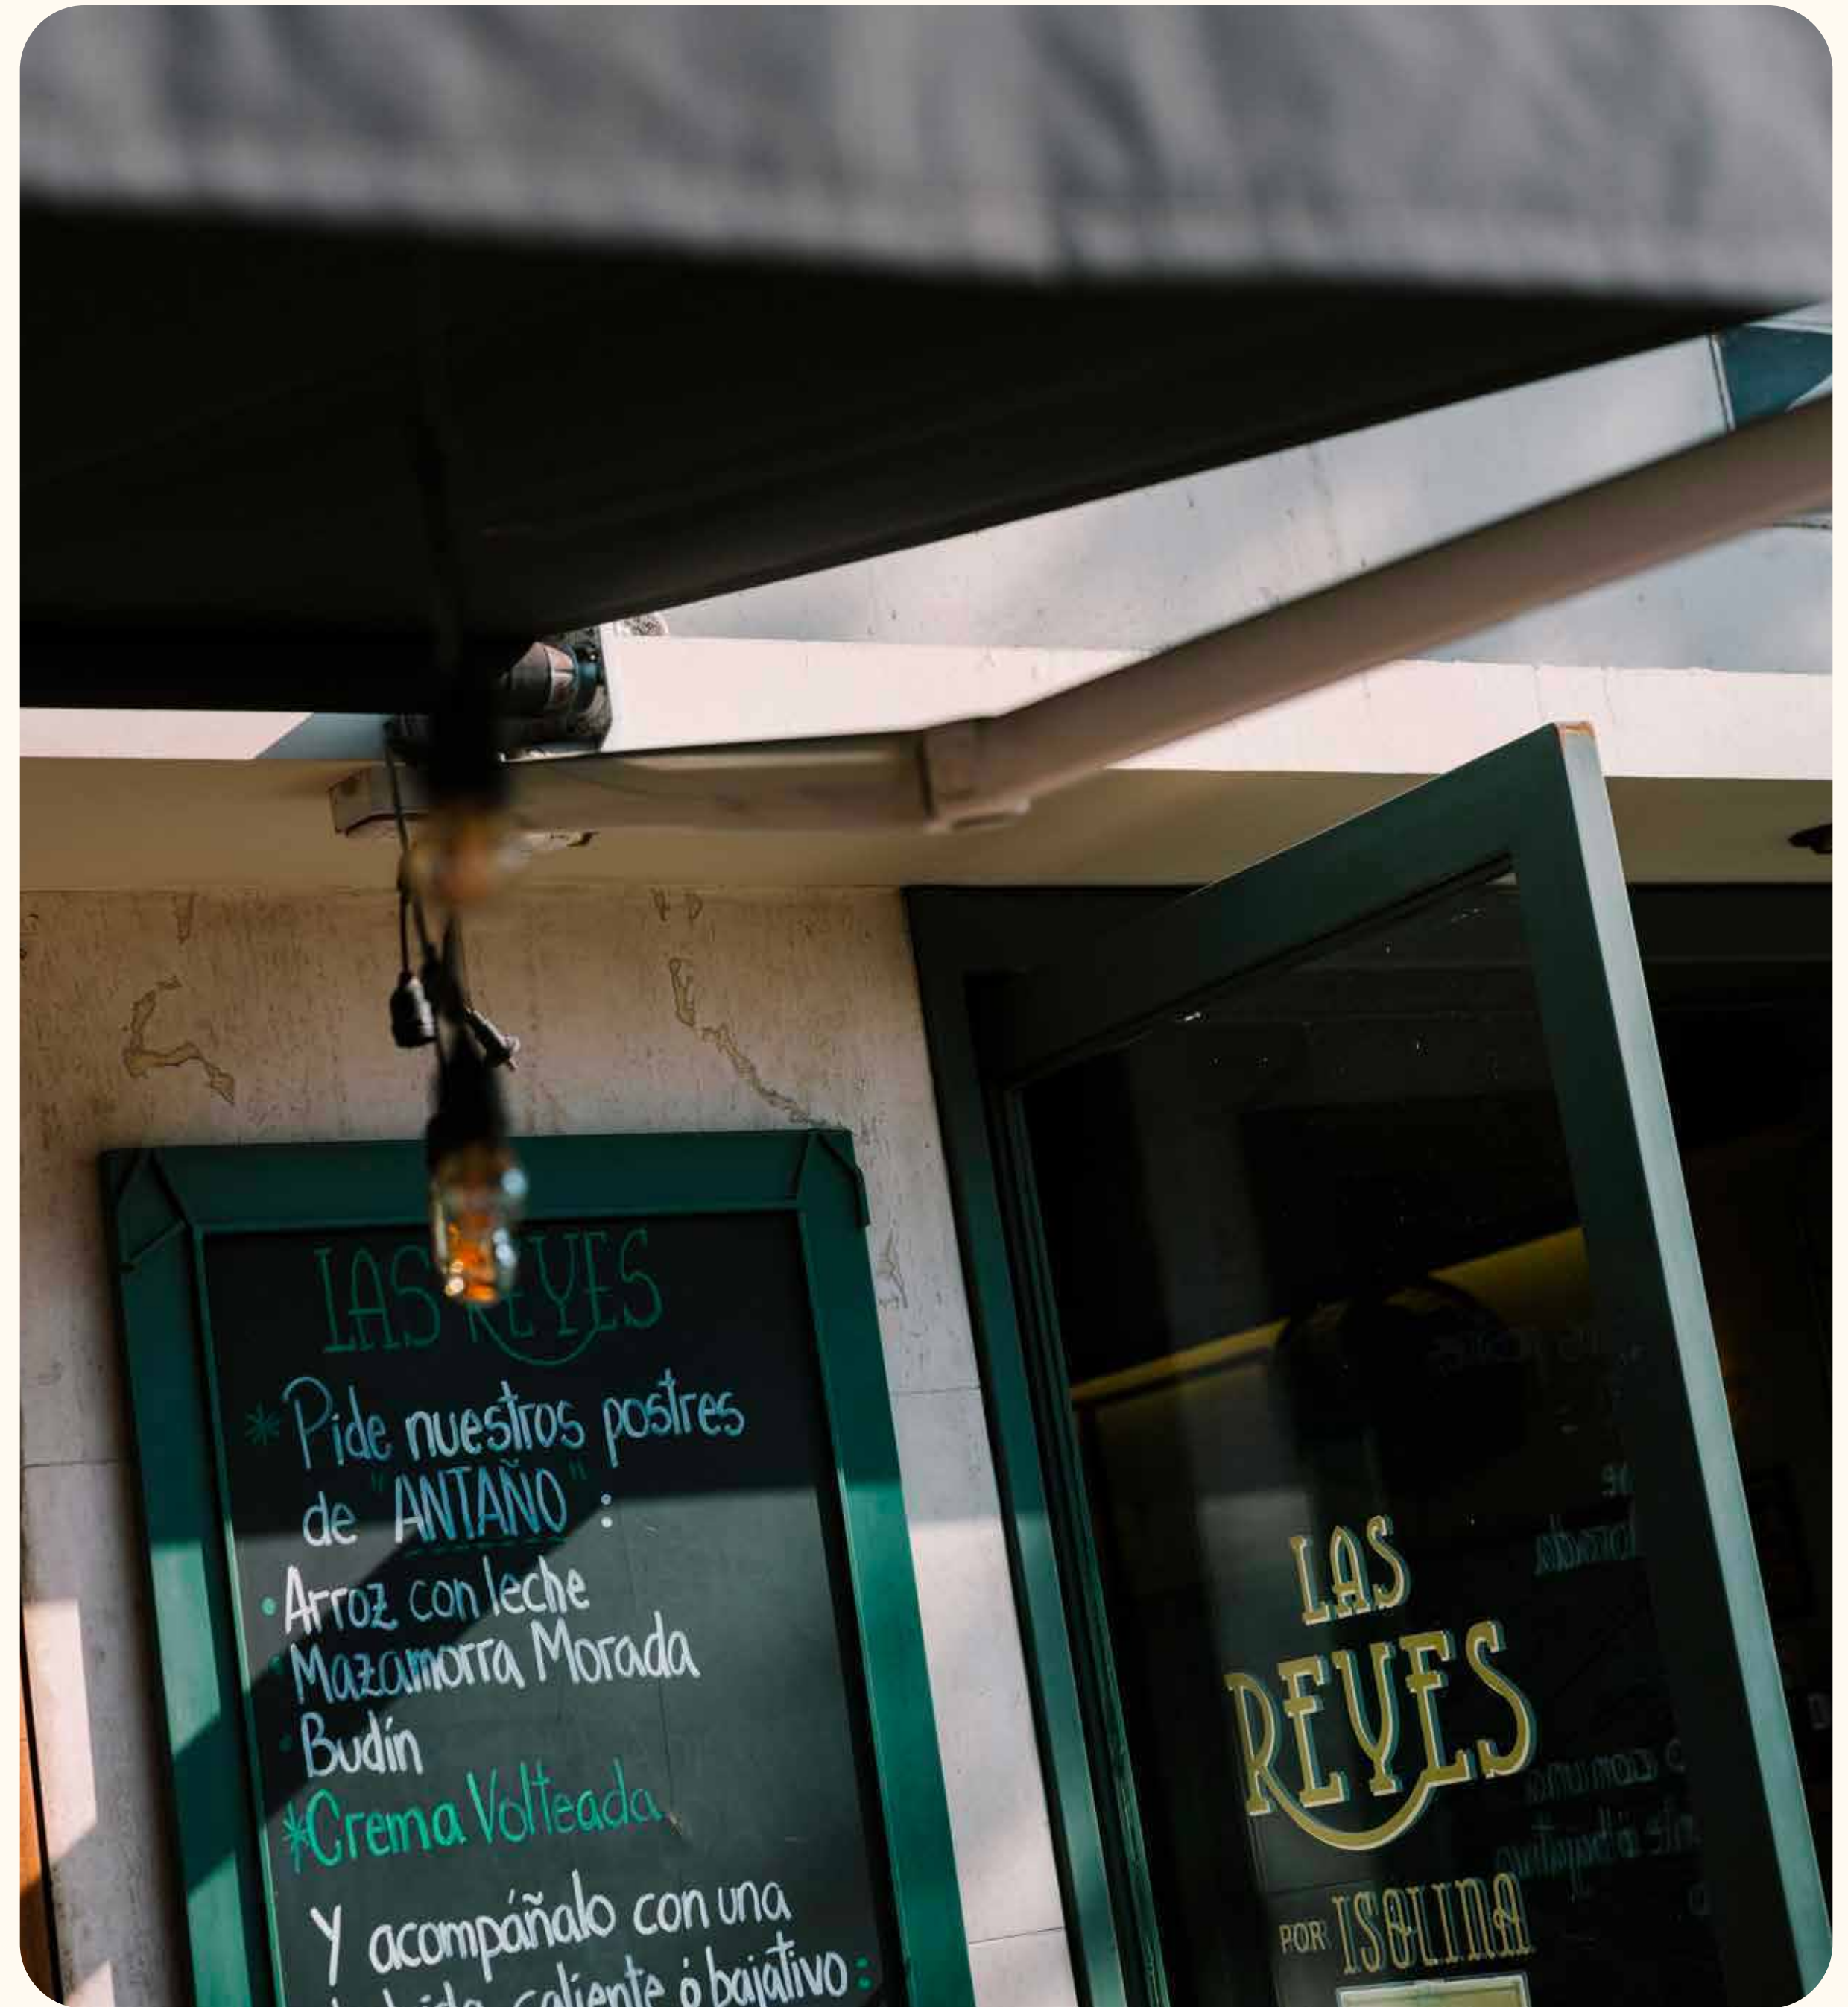

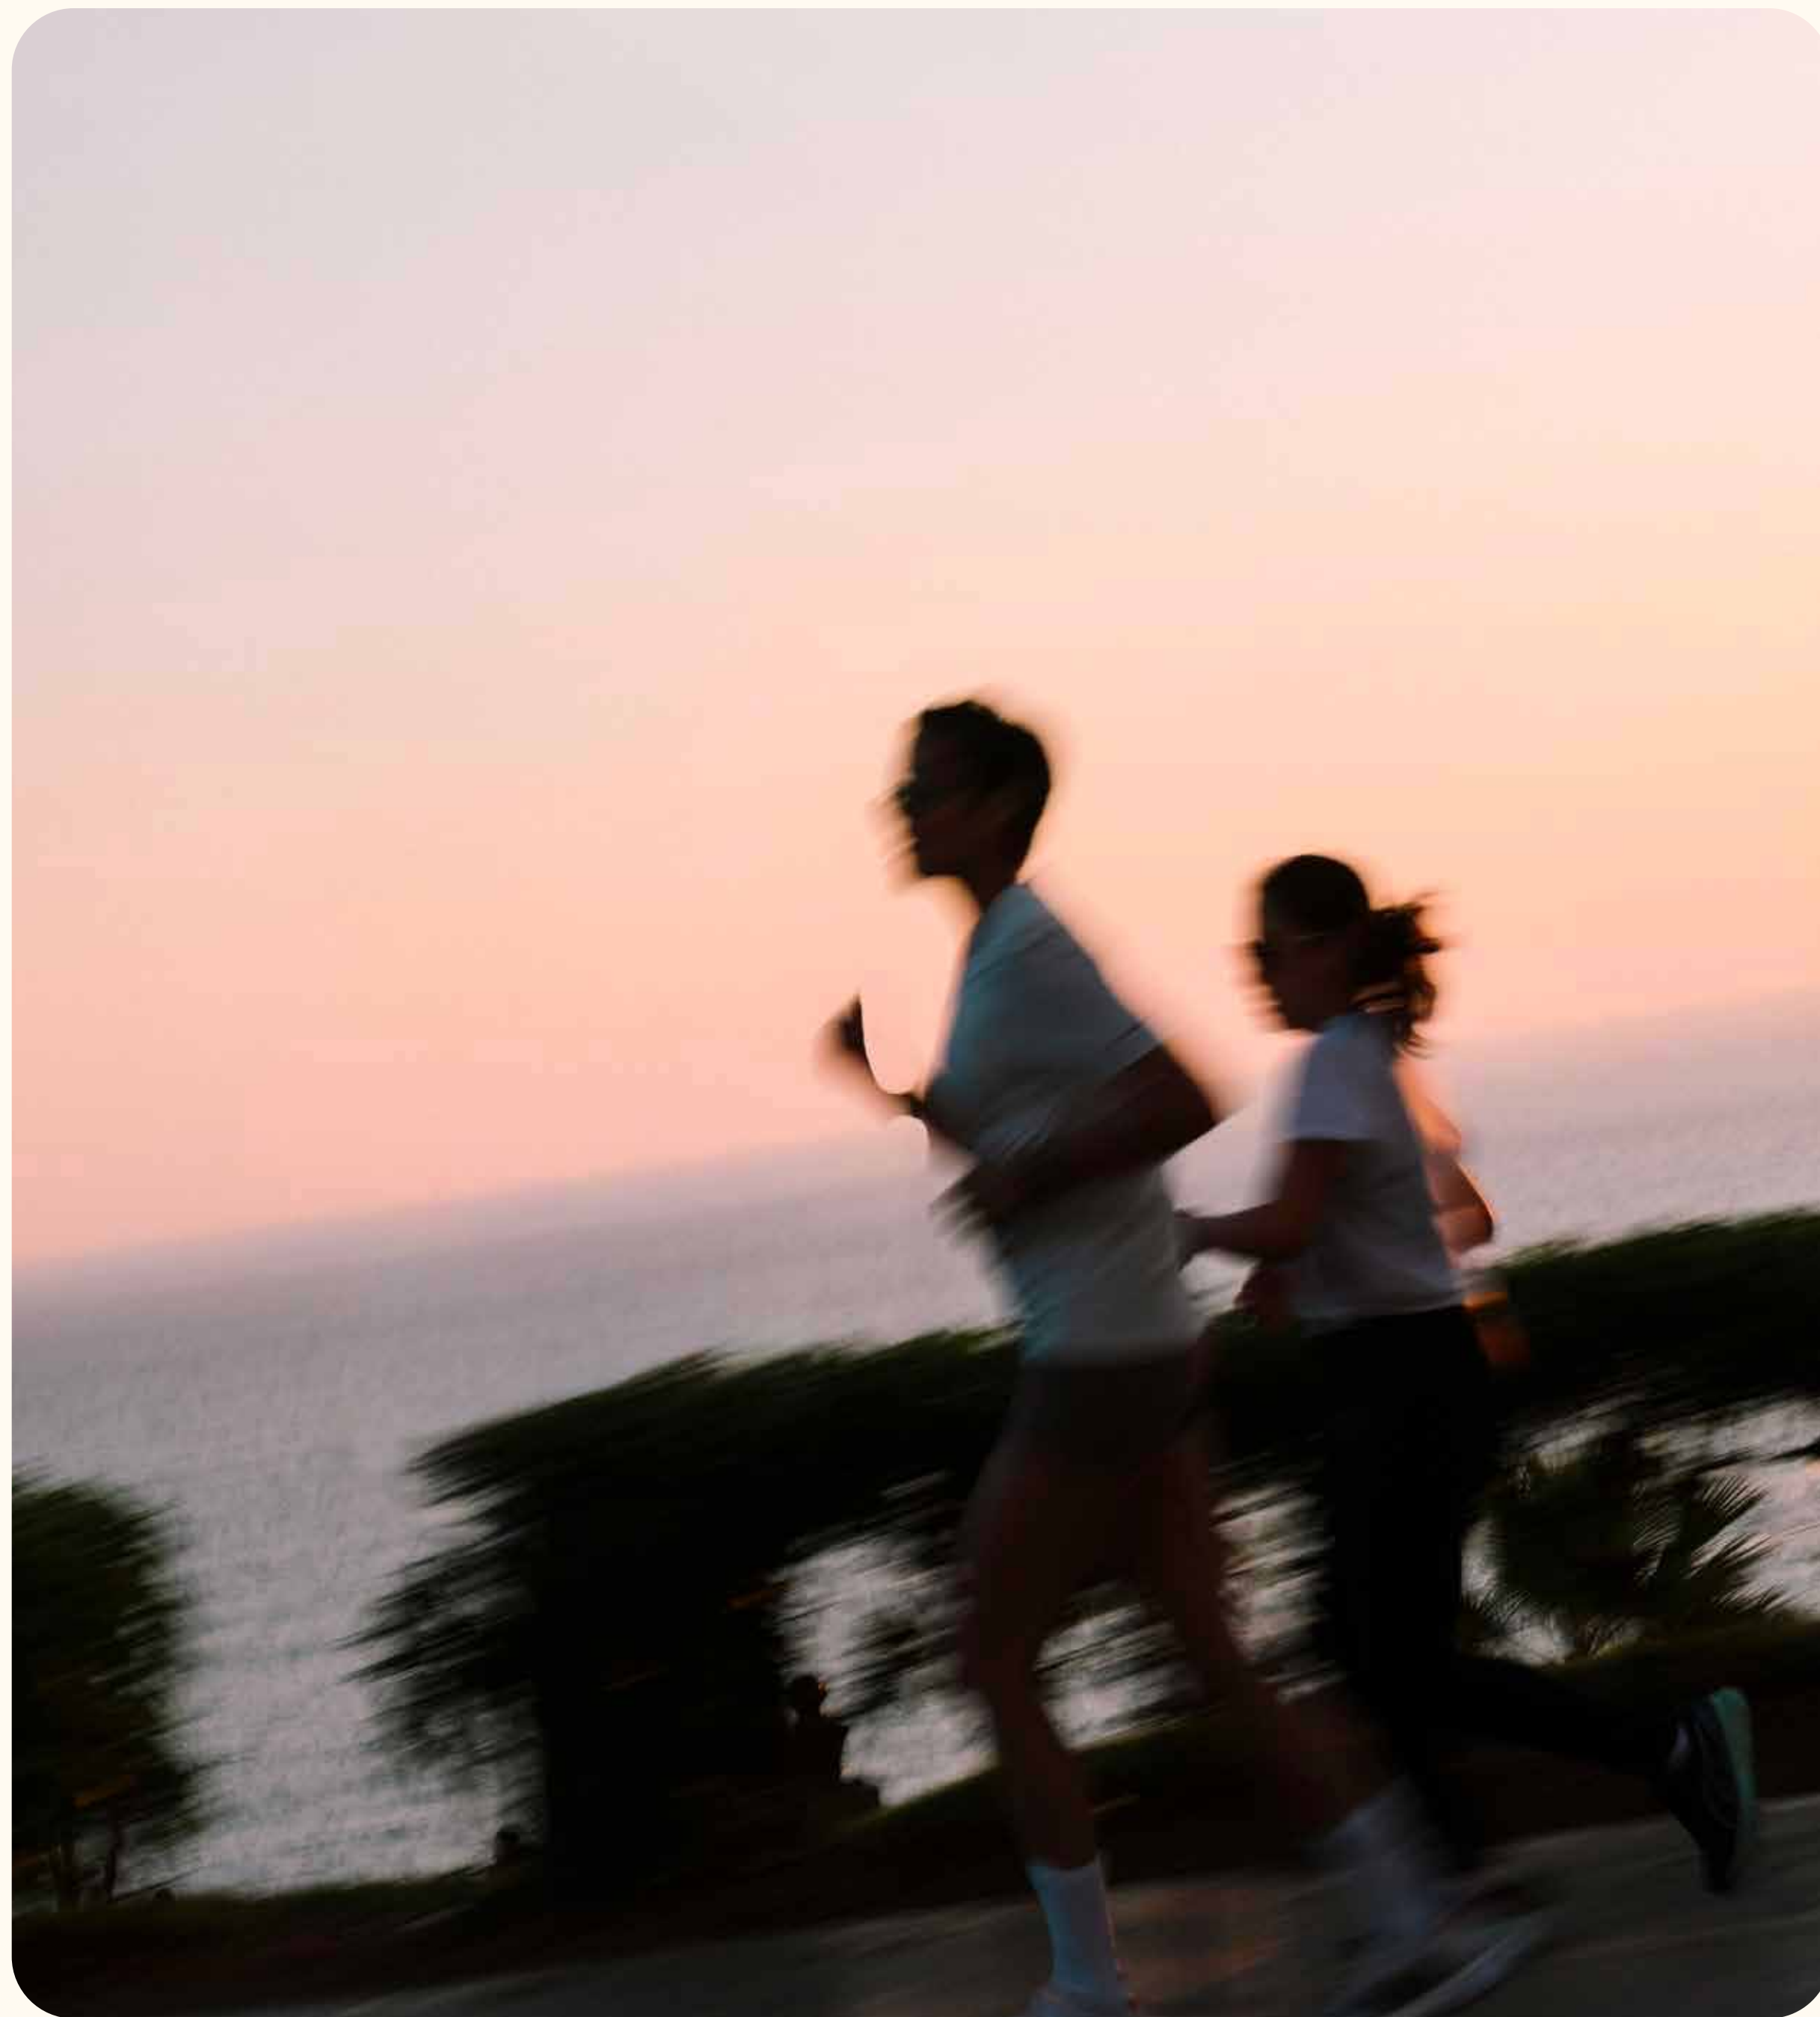

domani

Ca. Toribio Polo 570, Miraflores

Un mañana diferente

Un lugar donde cada día abre
con nuevas experiencias

☎ 936 848 125

☎ 947 317 341

☎ 912 505 606

llosaedificaciones.com